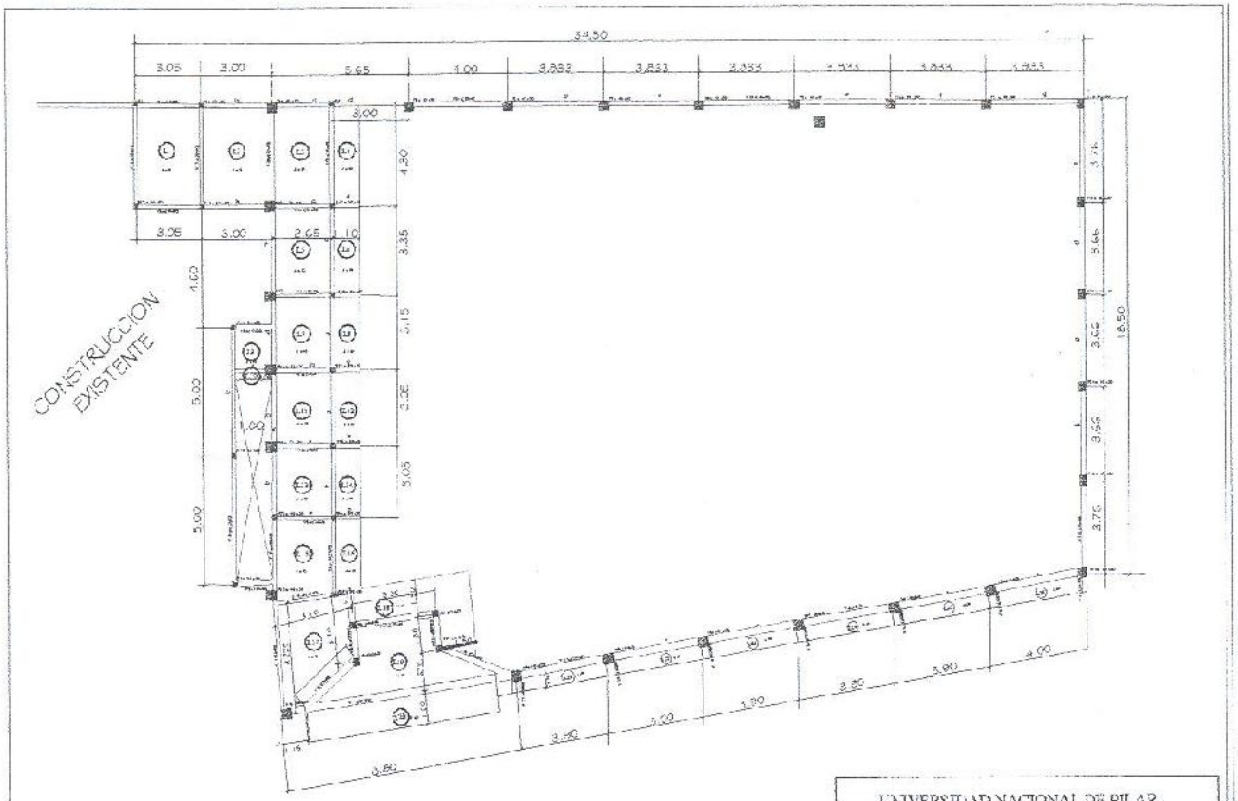

UNIVERSIDAD NACIONAL DE PILAR

FACULTAD DE DERECHO Y CIENCIAS POLITICAS

OBRA: CONSTRUCCION DE POLIDEPORTIVO — L7

UBICACION: PALMA c/ F. ALBERZONI Y TACUARY

PLANTA DE ENCOFRADO

ESCALA: 1:100

PROYECTO: Arq. M. GRACIELA PAREDES

CALCULO: Ing. MIGUEL SANTANDER

DIGITALIZACION: ROLANDO BENITEZ

ARQ. MARIA GRACIELA PAREDES
Mat. Prof. Nº 604

ROBERTO S. SANCHEZ VILLA
OBRAS Y PLANEAMIENTO

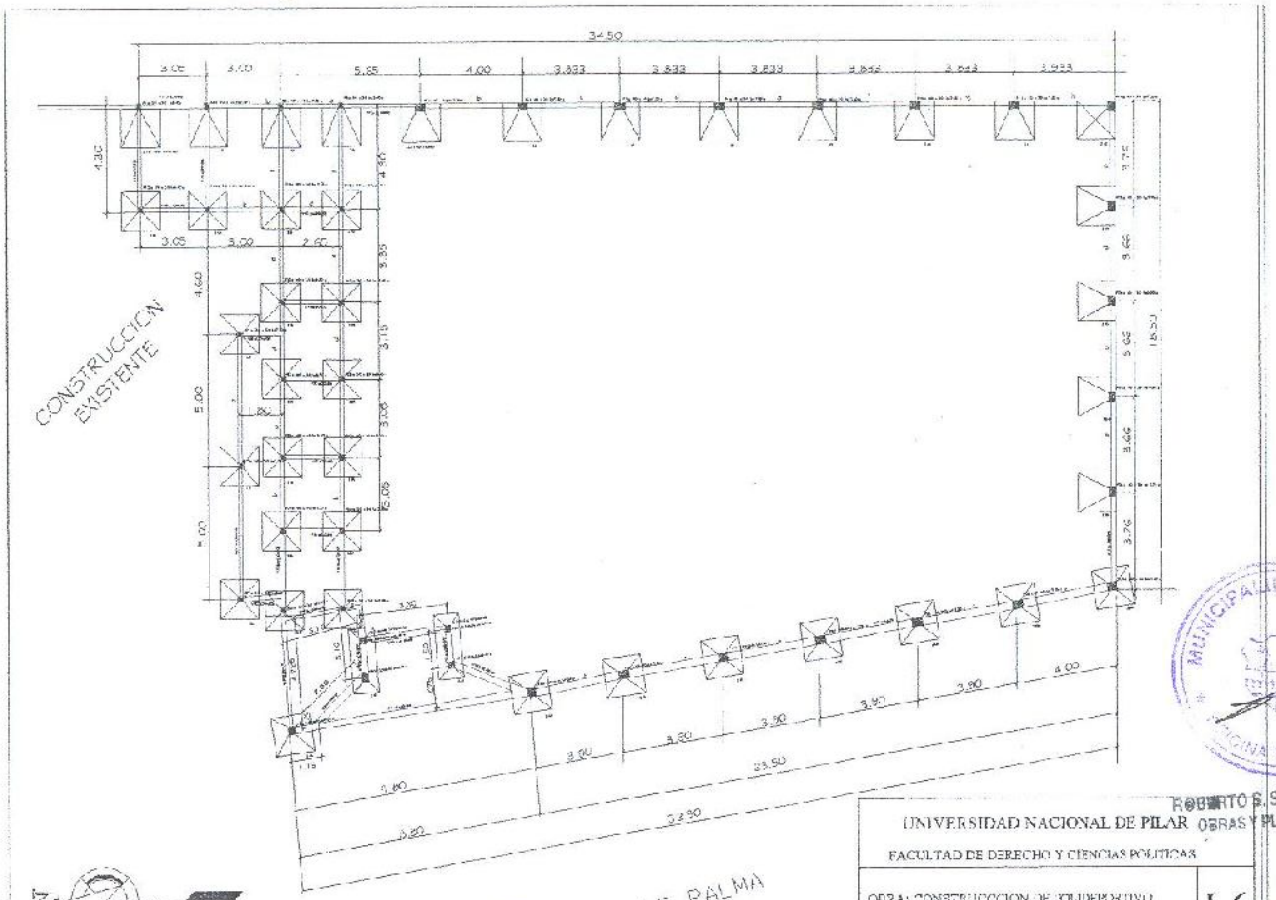

UNIVERSIDAD NACIONAL DE PILAR
FACULTAD DE DERECHO Y CIENCIAS POLITICAS

OBRA: CONSTRUCCION DE POLIDEPORTIVO	L6
UBICACION: PALMA y F. ALBERZONI Y TACUARY	
PLANTA DE FUNDACION ESCALA 1:100	PROYECTO Arq M. GRACIELA PAREDES CALCULO: Ing. MIGUEL SANTANDER DIGITALIZADOR. ROLANDO SENTIES

ROBERTO E. SANCHEZ VILLA
OBRAS Y PLANEAMIENTO

MUNICIPALIDAD DE PILAR
OFICINA TECNICA

ARQ. MARIA GRACIELA PAREDES
Mat. Prof. Nº 604

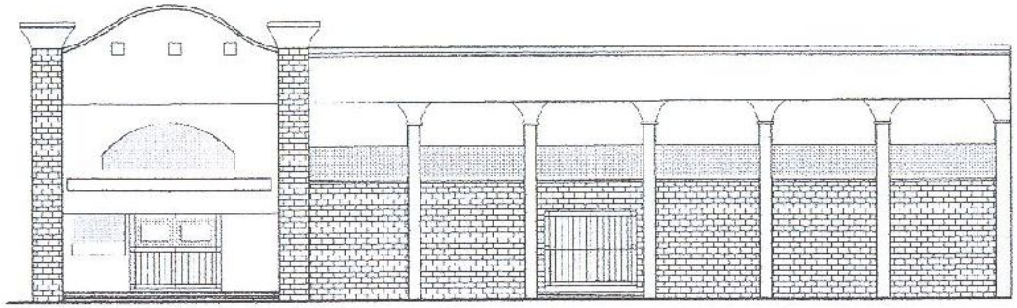

FACHADA PRINCIPAL

ROBERTO S. SANCHEZ VILLA
OBRAS Y PLANEAMIENTO

ARQ. MARIA GRACIELA PAREDES
Mat. Prof. N° 6056

UNIVERSIDAD NACIONAL DE PILAR	
FACULTAD DE DERECHO Y CIENCIAS POLITICAS	
OBRA: CONSTRUCCION DE POLIDEPORTIVO	L5
UBICACION: PALMA c/ F. ALDERZONI Y TACUARY	
FACHADA ESCALA: 1:100	PROYECTO: Arq. M. GRACIELA PAREDES CALCULO: Ing. MIGUEL SANTANDER DIGITALIZADOR: ROLANDO BENITEZ

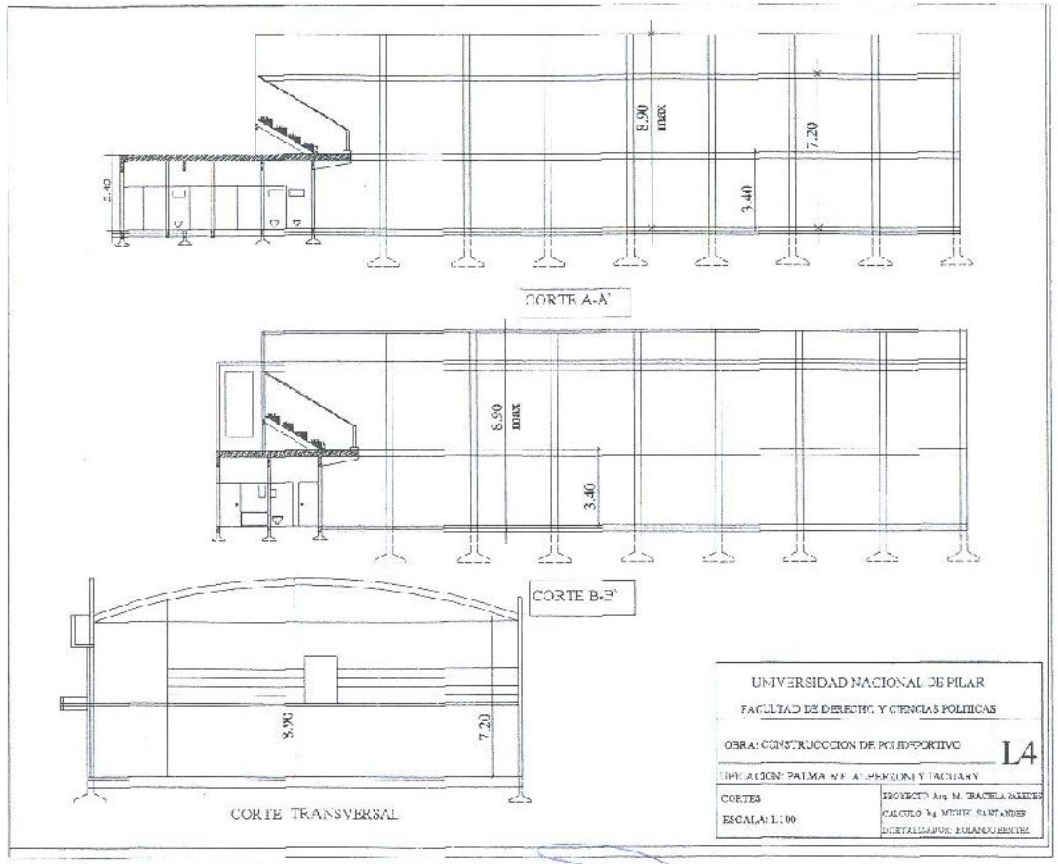

MUNICIPALIDAD DE PILAR
OFICINA TECNICA

ROBERTO S. SANCHEZ VILLA
OBRAS Y PLANEAMIENTO

ARQ. MARIA GRACIELA PAREDES
Mat. Prof. Nº 604

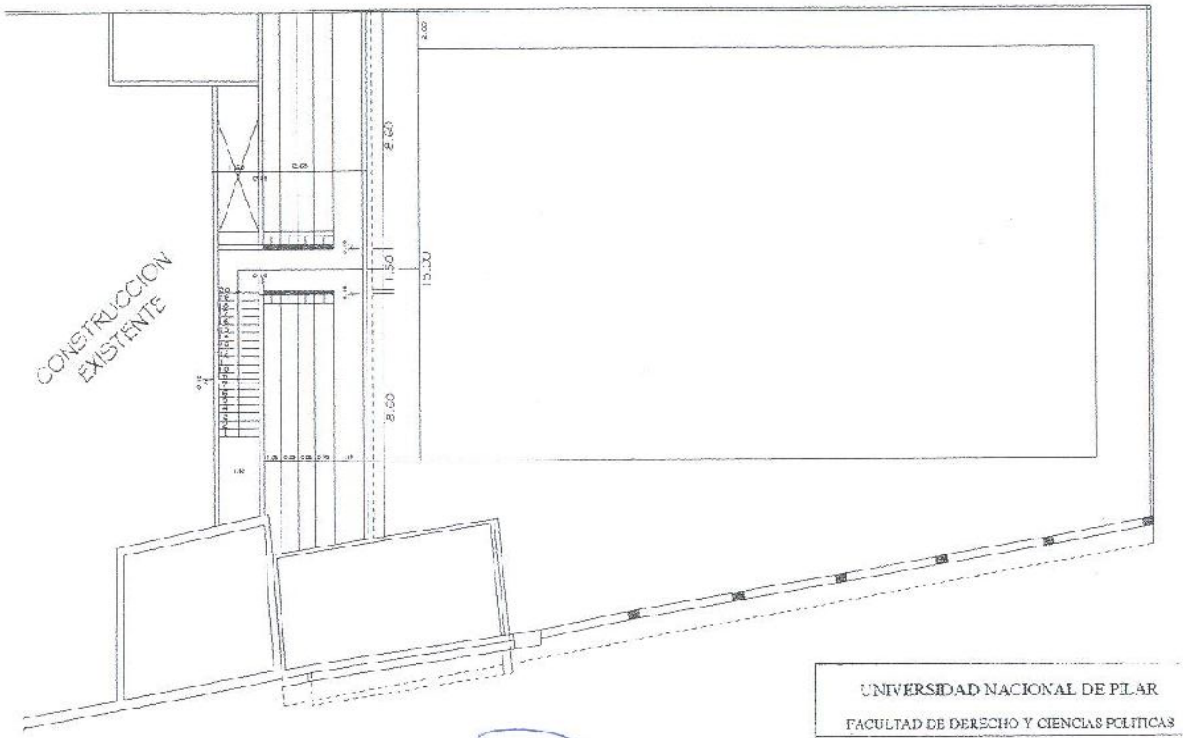

UNIVERSIDAD NACIONAL DE PILAR

FACULTAD DE DERECHO Y CIENCIAS POLITICAS

OBRA: CONSTRUCCION DE POLIDEPORTIVO

L3

UBICACION: PALMA c/ F. ALBERZONI Y TACUARY

PLANTA DE ARQUITECTURA
SEGUNDO NIVEL (GRADERIAS)
ESCALA: 1:100

PROYECTO: Arq M. GRACIELA PAREDES
CALCULO: Ing. MIGUEL SANTANDER
DIGITALIZADOR: ROLANDO BENITEZ

ARQ. MARIA GRACIELA PAREDES
Mat. Prof. Nº 604

MUNICIPALIDAD DE PILAR
OFICINA TECNICA

ROBERTO S. SANCHEZ VILLA
OBRAS Y PLANEAMIENTO

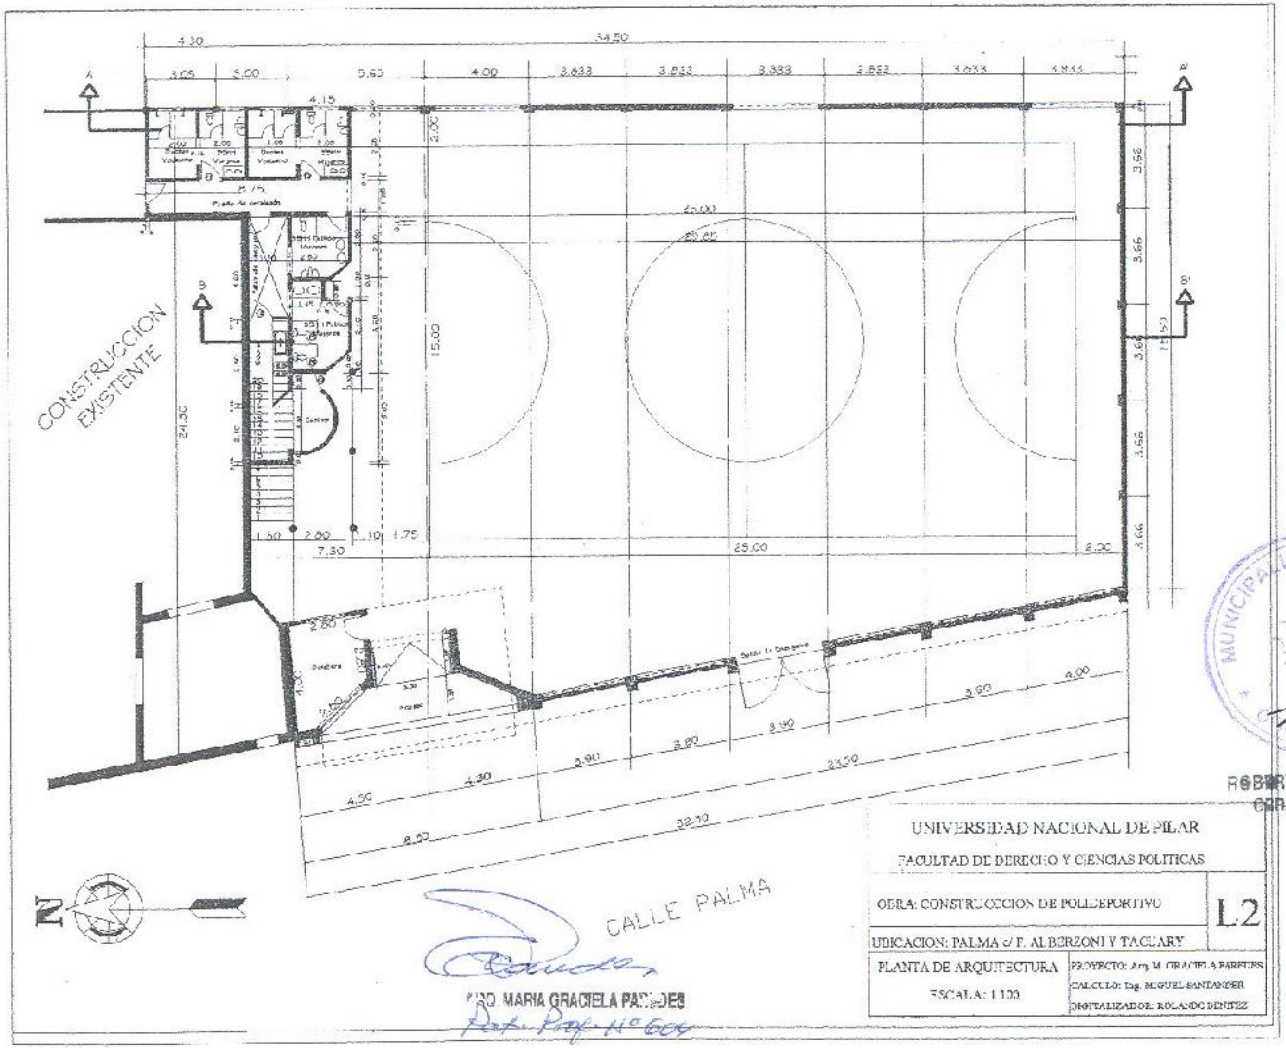
CONSTRUCCION EXISTENTE
CALLE PALMA
N
UNIVERSIDAD NACIONAL DE PILAR
FACULTAD DE DERECHO Y CIENCIAS POLITICAS
OBRA: CONSTRUCCION DE POLIDEPORTIVO
L2
UBICACION: PALMA c/ F. ALBERZONI Y TACUARY
PLANTA DE ARQUITECTURA
ESCALA: 1:100
PROYECTO: Arq M. GRACIELA PAREDES
CALCULO: Ing. MIGUEL SANTANDER
DIGITALIZADOR: ROLANDO BENITEZ
ARQ. MARIA GRACIELA PAREDES
Reg. Prof. Nº 6004
MUNICIPALIDAD DE PILAR
ROBERTO S. SANCHEZ VILLA
OBRAS Y PLANEAMIENTO

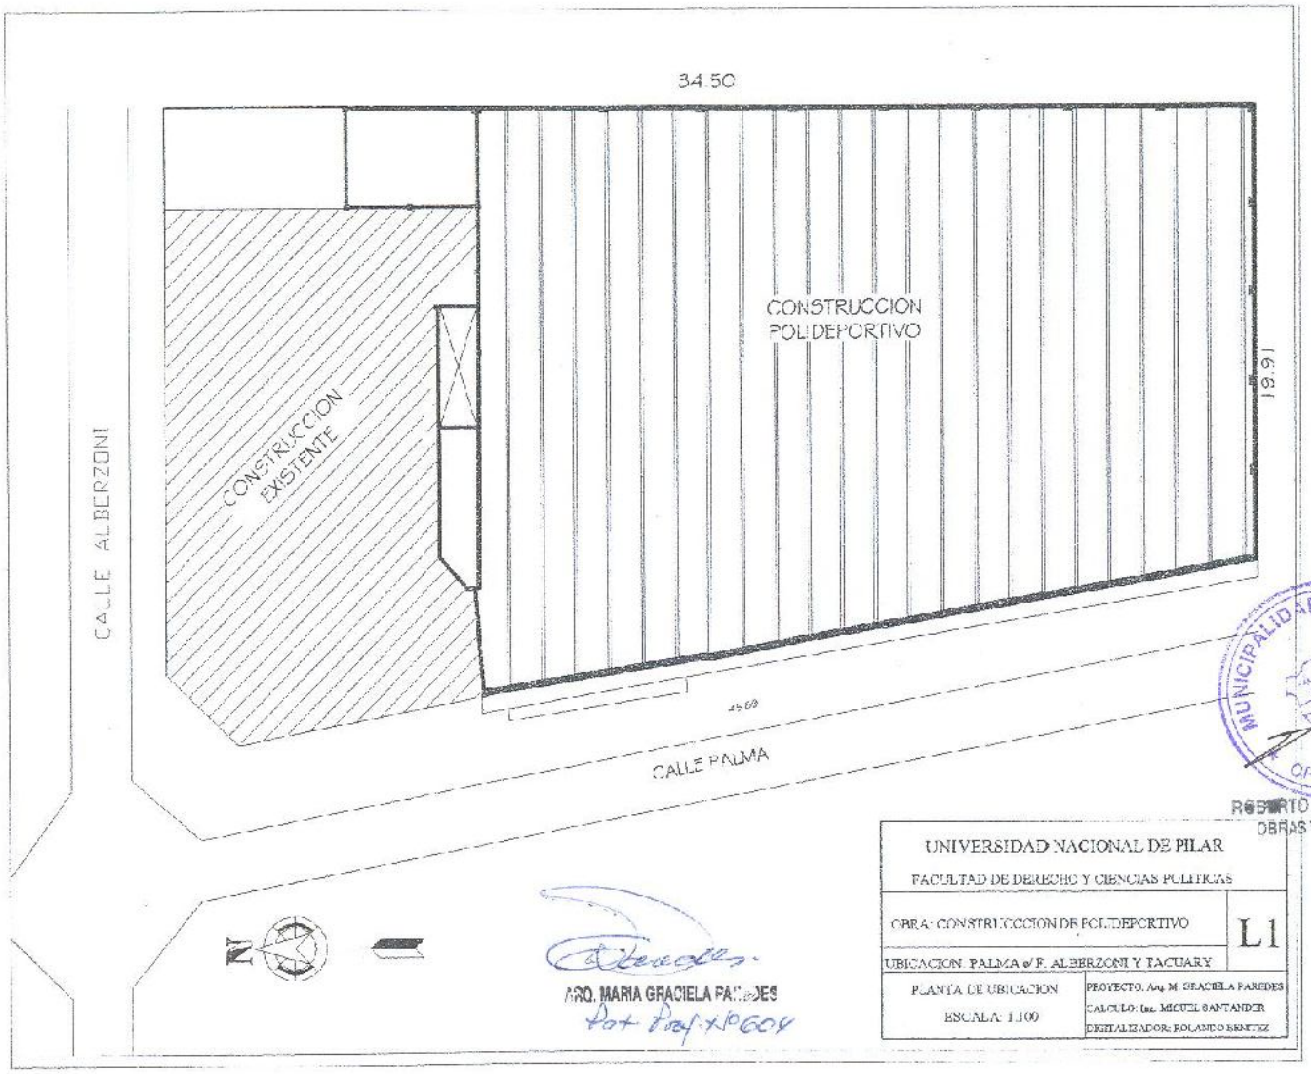

MUNICIPALIDAD DE PILAR
OFICINA TECNICA

ROBERTO S. SANCHEZ VILLA
OBRAS Y PLANEAMIENTO

UNIVERSIDAD NACIONAL DE PILAR	
FACULTAD DE DERECHO Y CIENCIAS POLITICAS	
OBRA: CONSTRUCCION DE POLIDEPORTIVO	L1
UBICACION: PALMA e/ F. ALBERZONI Y TACUARY	
PLANTA DE UBICACION ESCALA: 1:100	PROYECTO: Arq. M. GRACIELA PAREDES CALCULO: Ing. MIGUEL SANTANDER DIBUJADOR: ROLANDO BENITEZ

ARQ. MARIA GRACIELA PAREDES
Mat. Prof. Nº 604