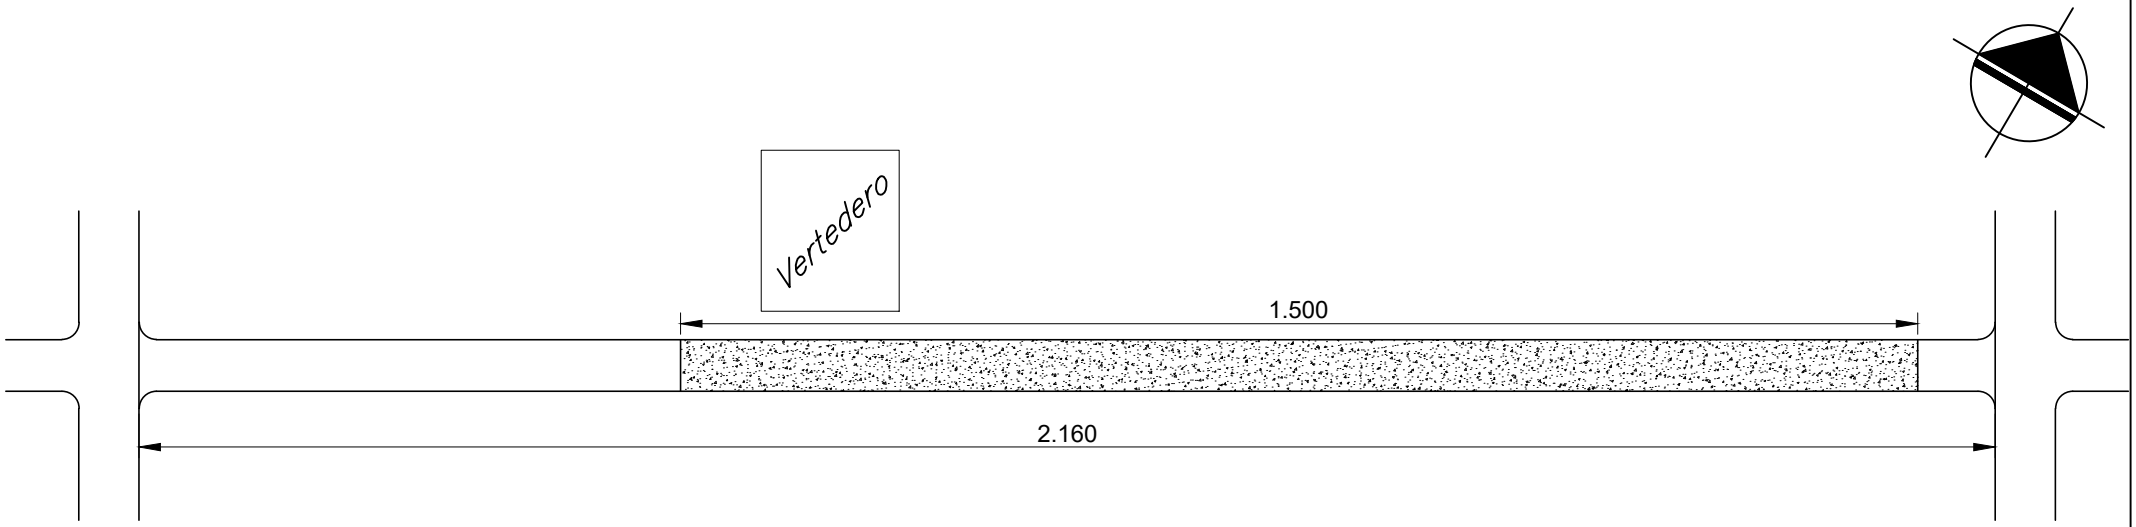

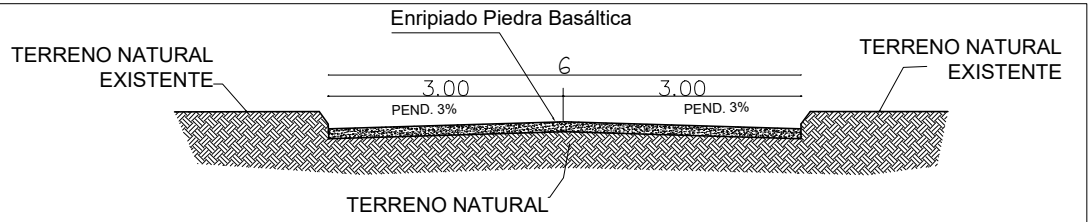

CORTE

MUNICIPALIDAD DE YGUAZU	
DEPARTAMENTO: **SECRETARIA DE OBRAS**	
DIVISION: **PROYECTO Y FISCALIZACIÓN**	
AÑO **2019**	OBRA **Construcción de Enripiado en el Acceso al Vertedero.**
	PLANO Nº 01