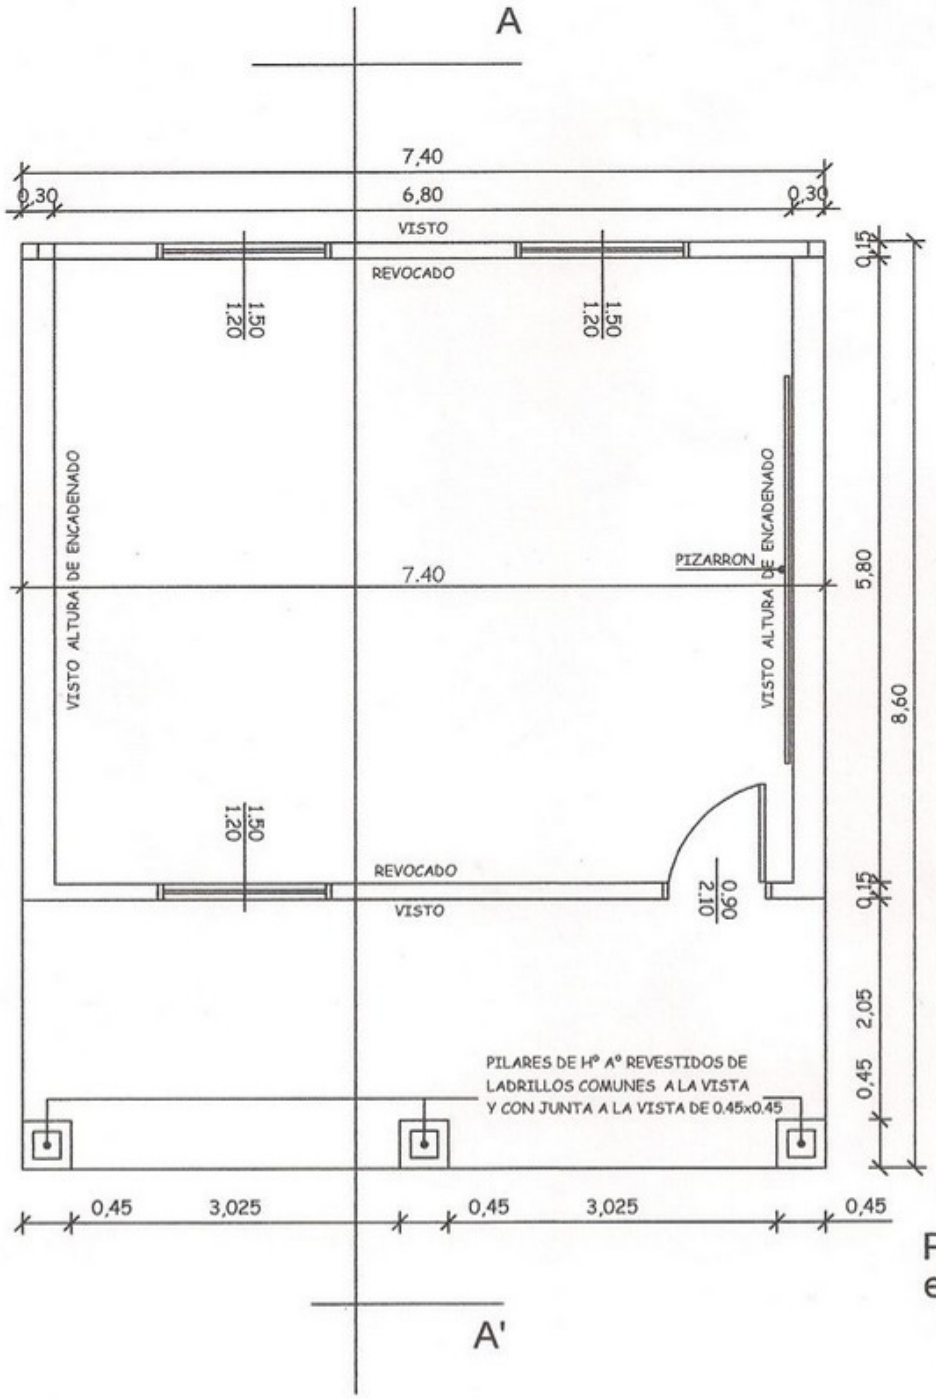

PLANTA
esc: 1/75

GOBERNACION DE PARAGUARI	AULA PROTOTIPO	L 1

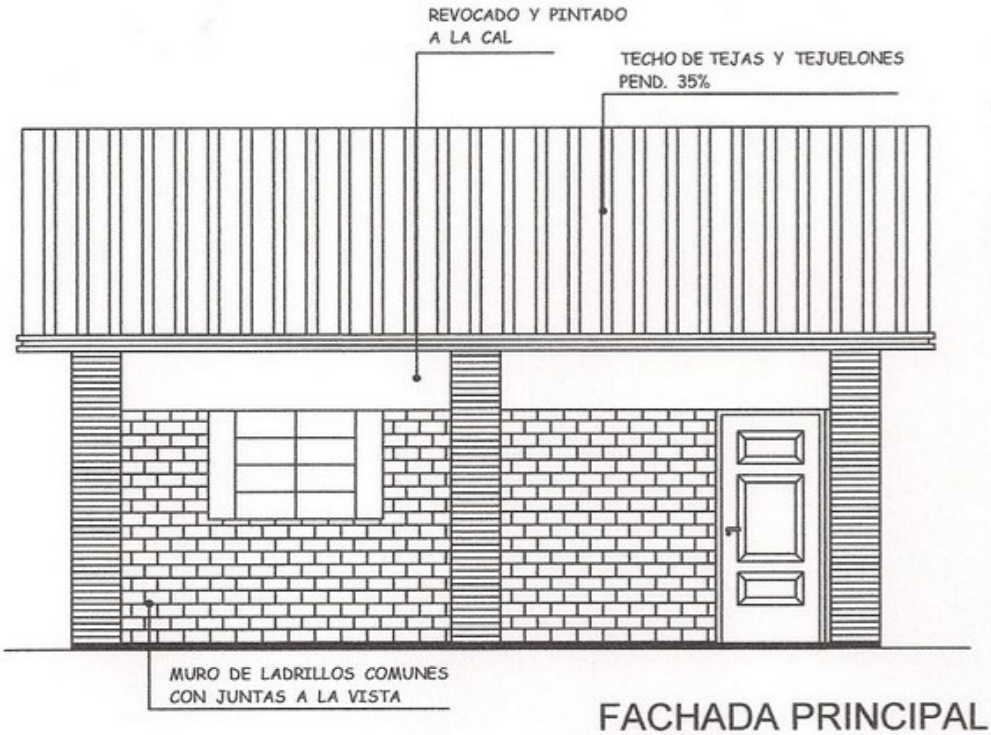

FACHADA PRINCIPAL
esc: 1/75

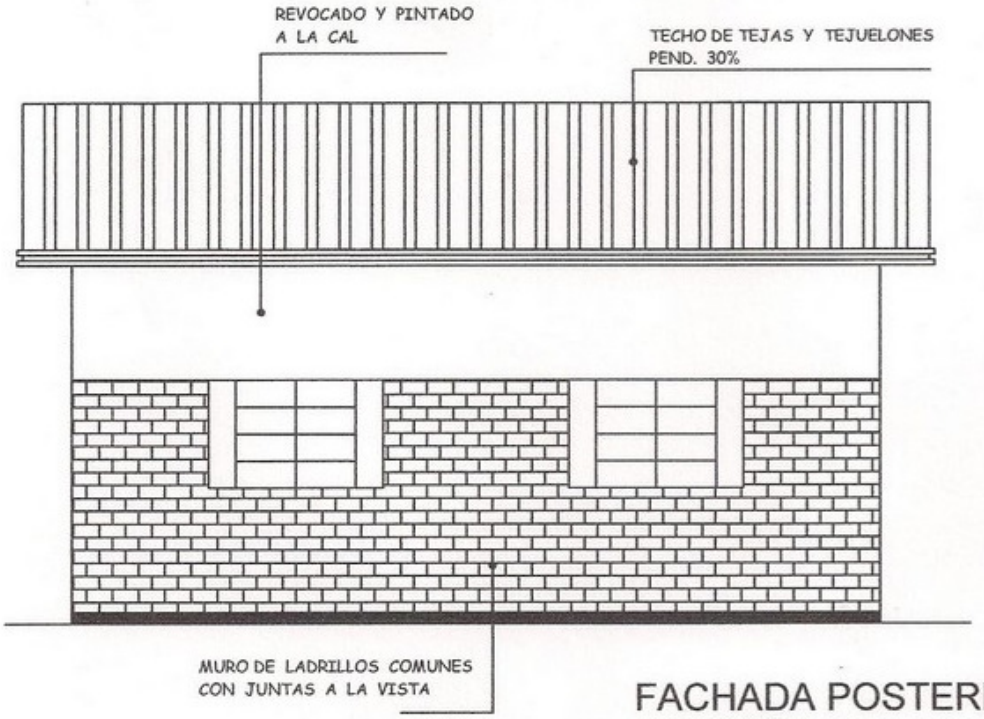

FACHADA POSTERIOR
esc: 1/75

GOBERNACION DE PARAGUARI	AULA PROTOTIPO	L 2

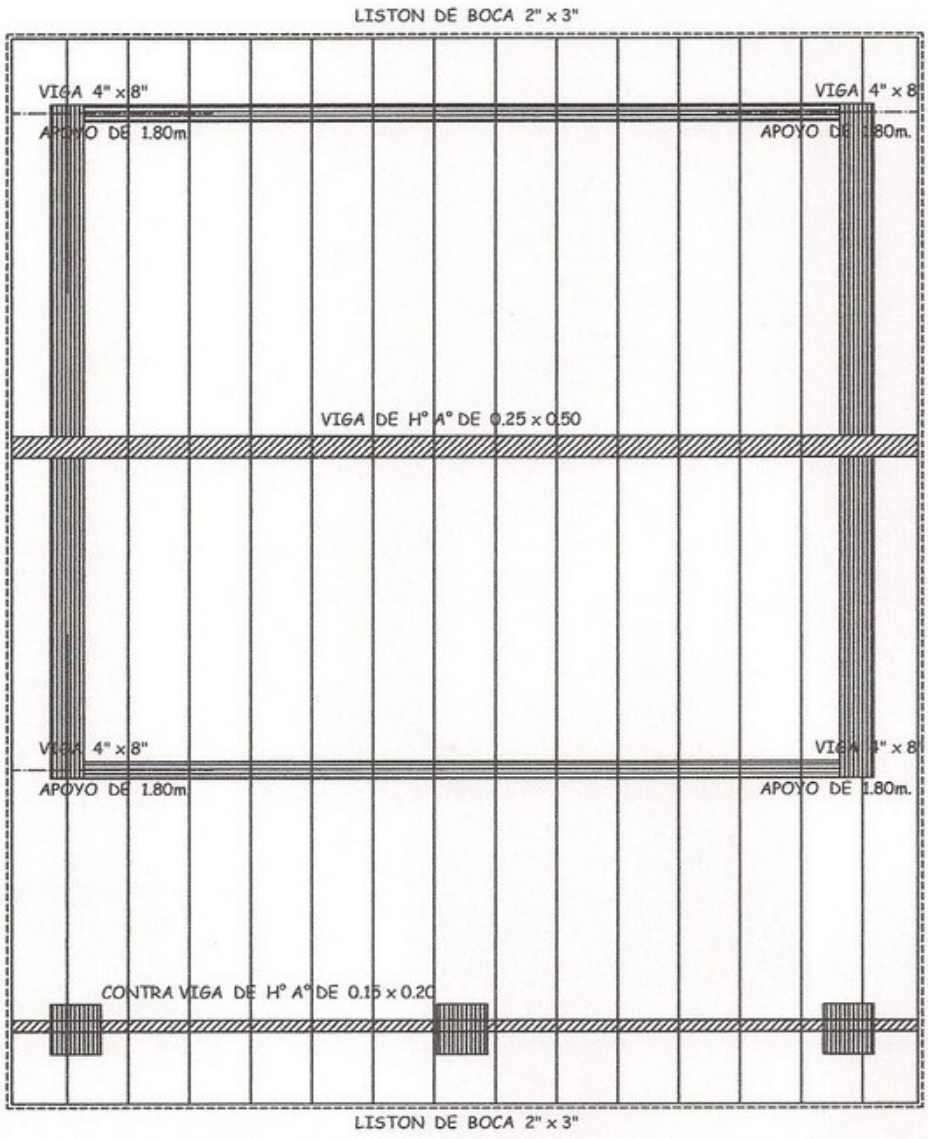

0,55 | 0,55 | 0,55 TIRANTES DE 2" x 5" c/ 0.55

PLANTA DE TECHO
esc: 1/75

GOBERNACION DE PARAGUARI	AULA PROTOTIPO	L 3

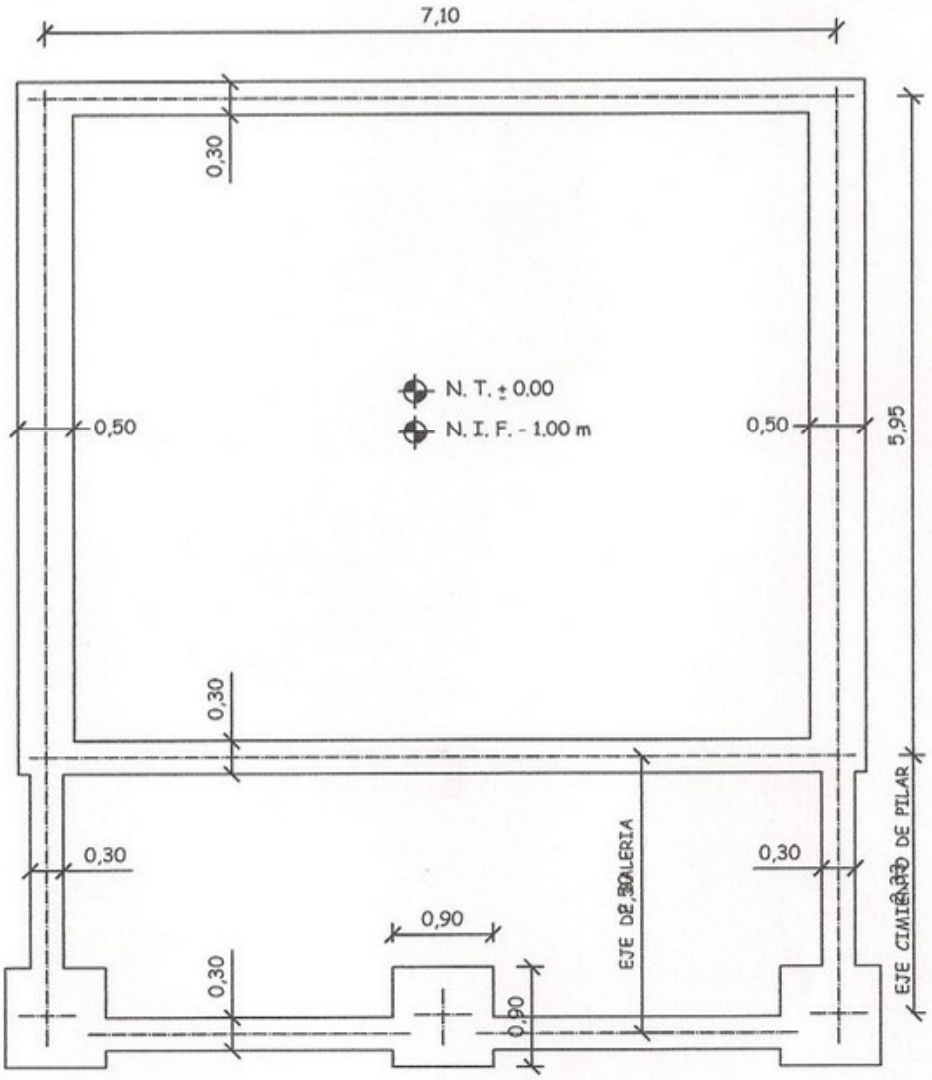

PLANTA DE FUNDACION
esc: 1/75

GOBERNACION DE PARAGUARI	AULA PROTOTIPO	L 4

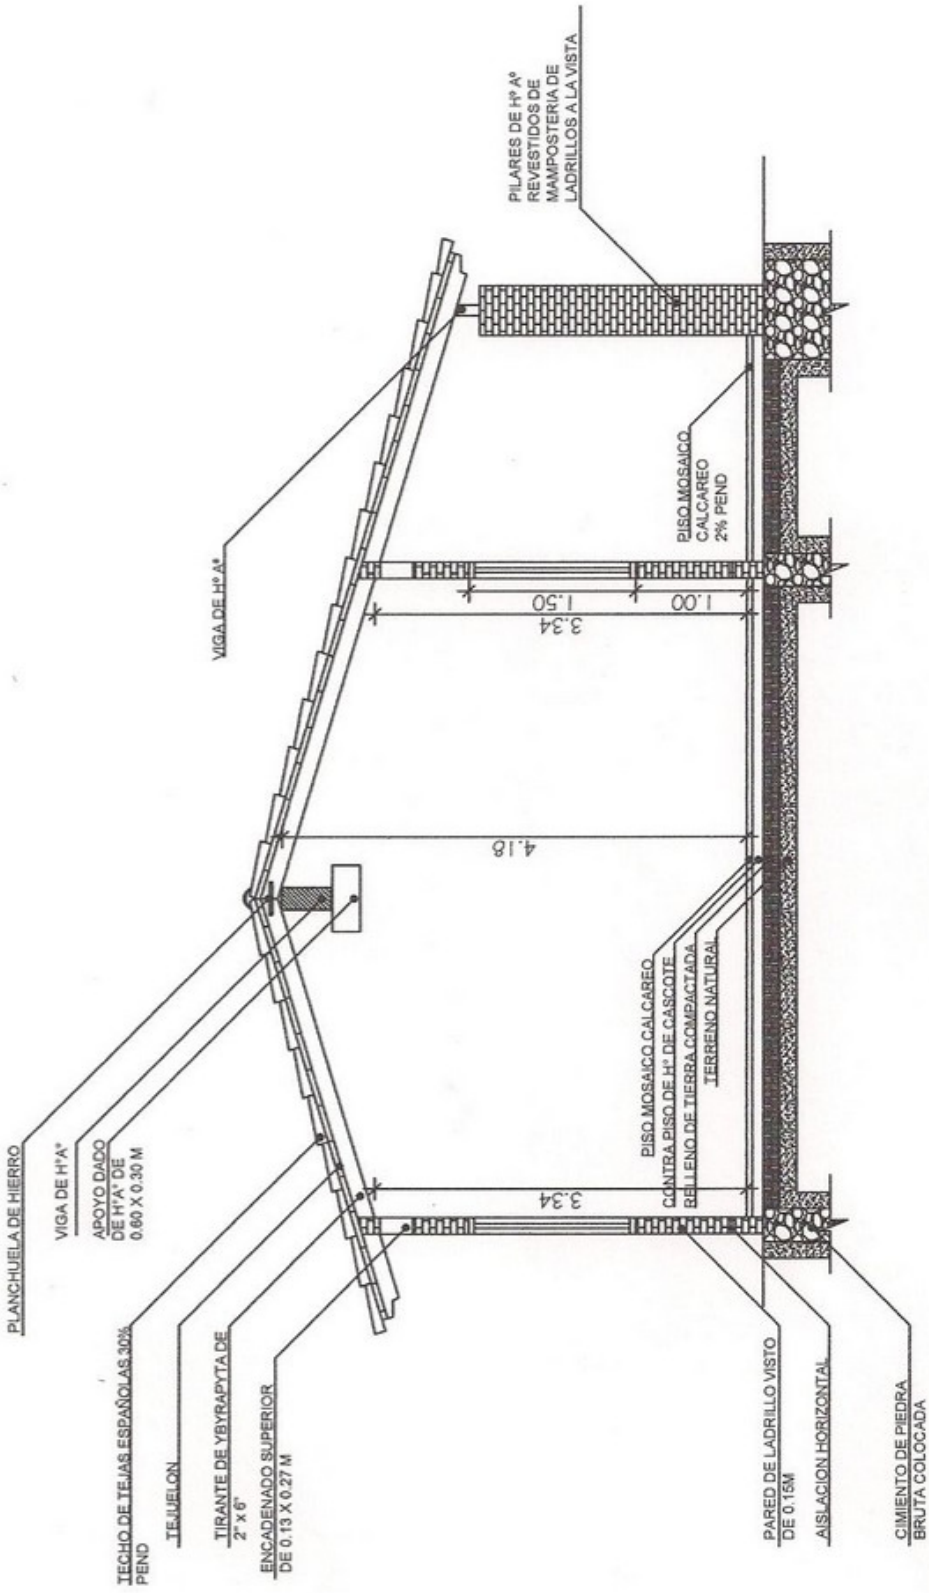

CORTE
esc: 1/75

GOBERNACION DE PARAGUARI	AULA PROTOTIPO	L 5

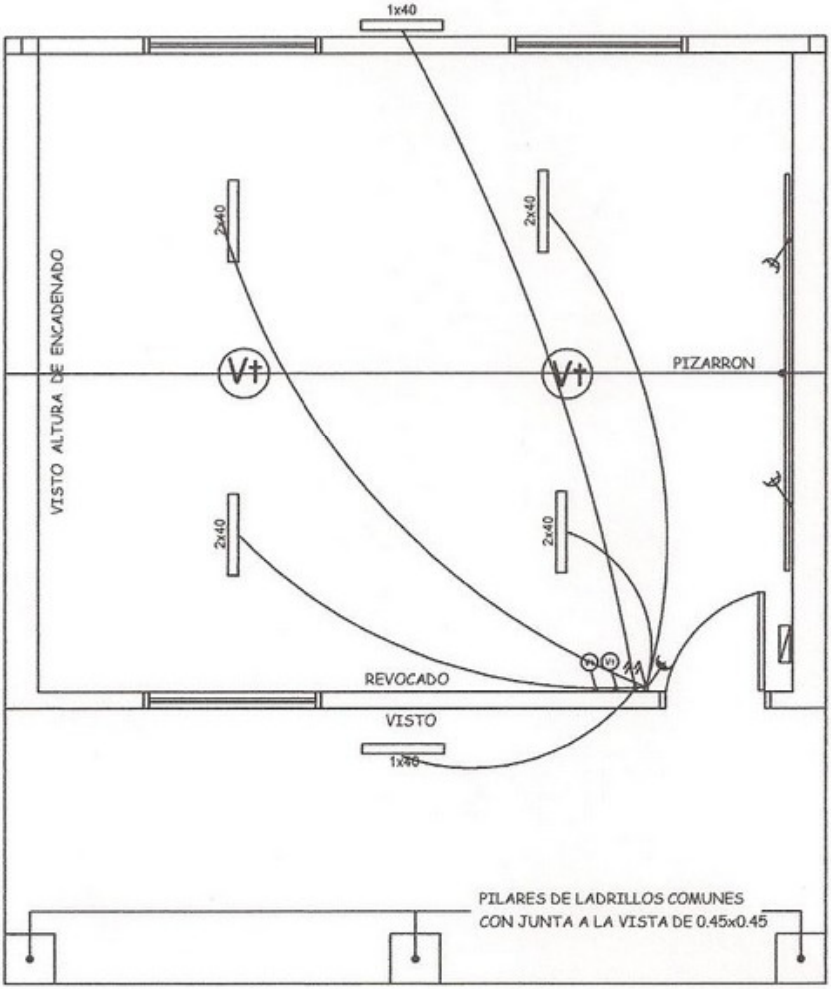

UBICACIÓN DE ARTEFACTOS ELÉCTRICOS
esc: 1/75

REFERENCIA	
	dos puntos y un toma h= 1,25 m
	dos puntos h= 1,25 m
	un toma h= 0,45 m
Vt	ventilador de techo
	tablero principal

OBS: Los artefactos ubicados en el interior del aula serán colgantes

GOBERNACION DE PARAGUARI	AULA PROTOTIPO	L 6