LOTE 1 y LOTE 2

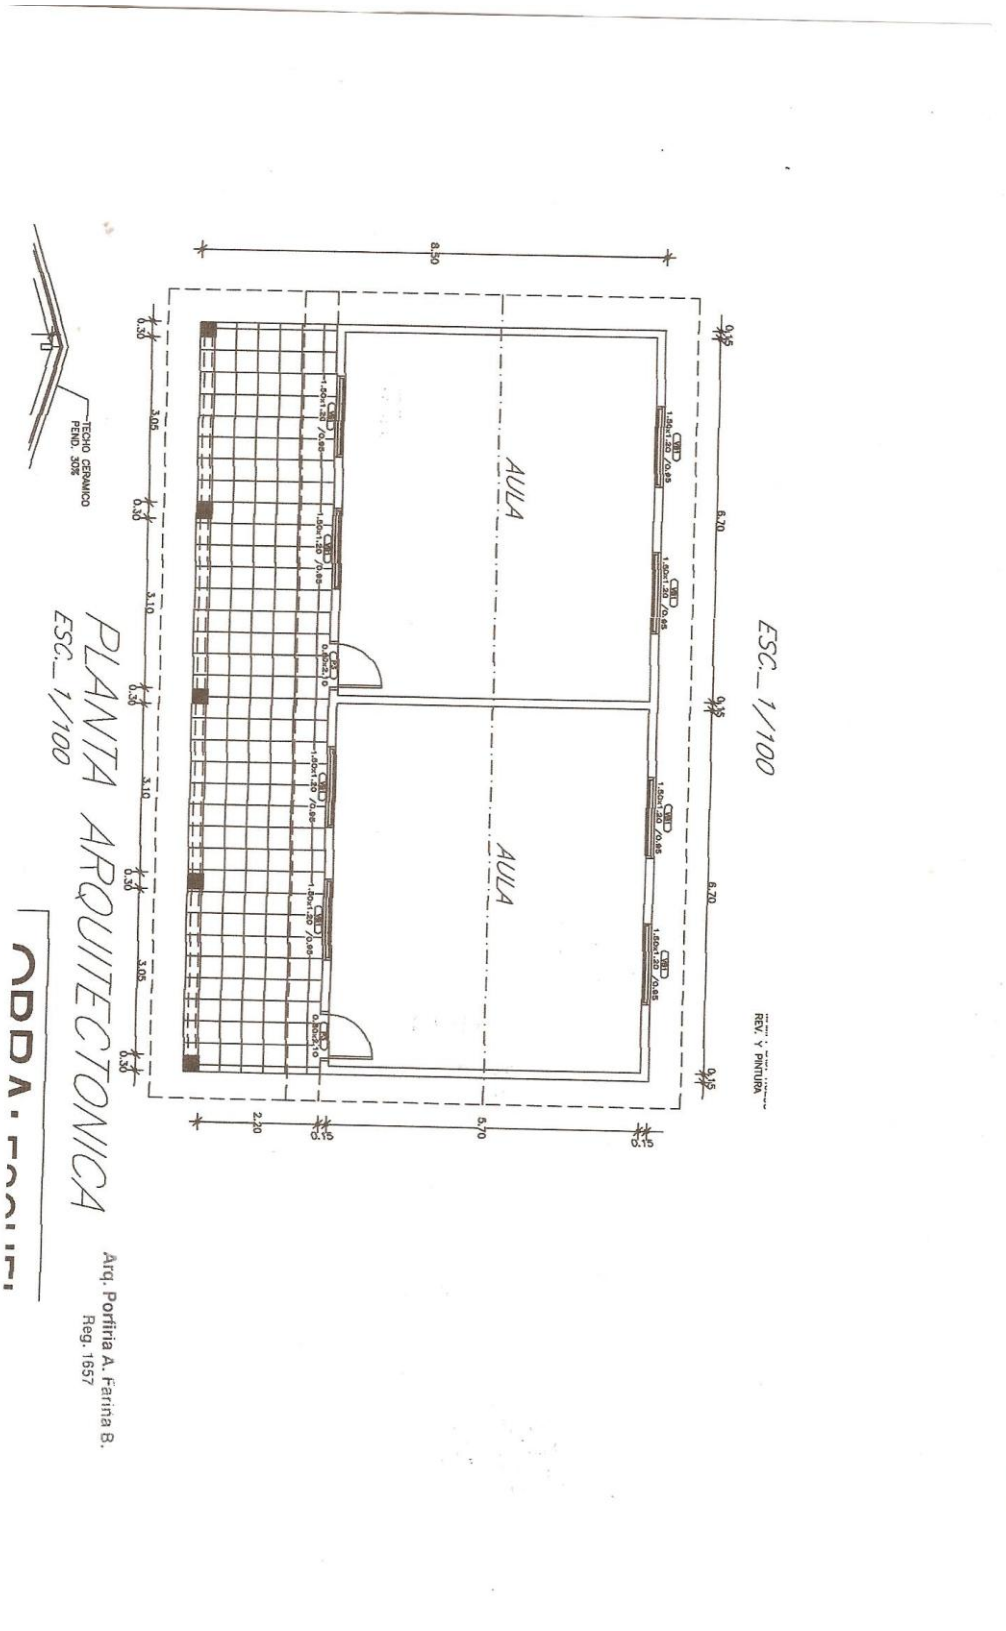

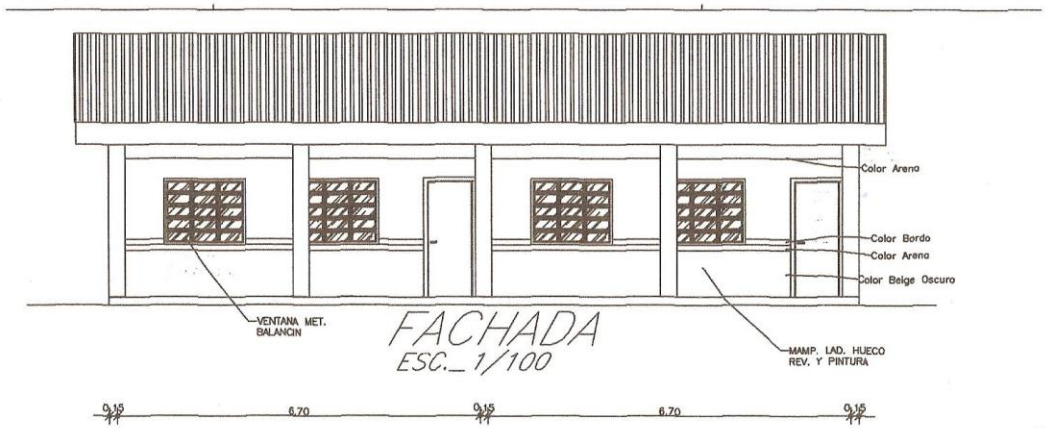

FACHADA
ESC._ 1/100

Arq. Porfiria A. Fariña B.
Reg. 1855