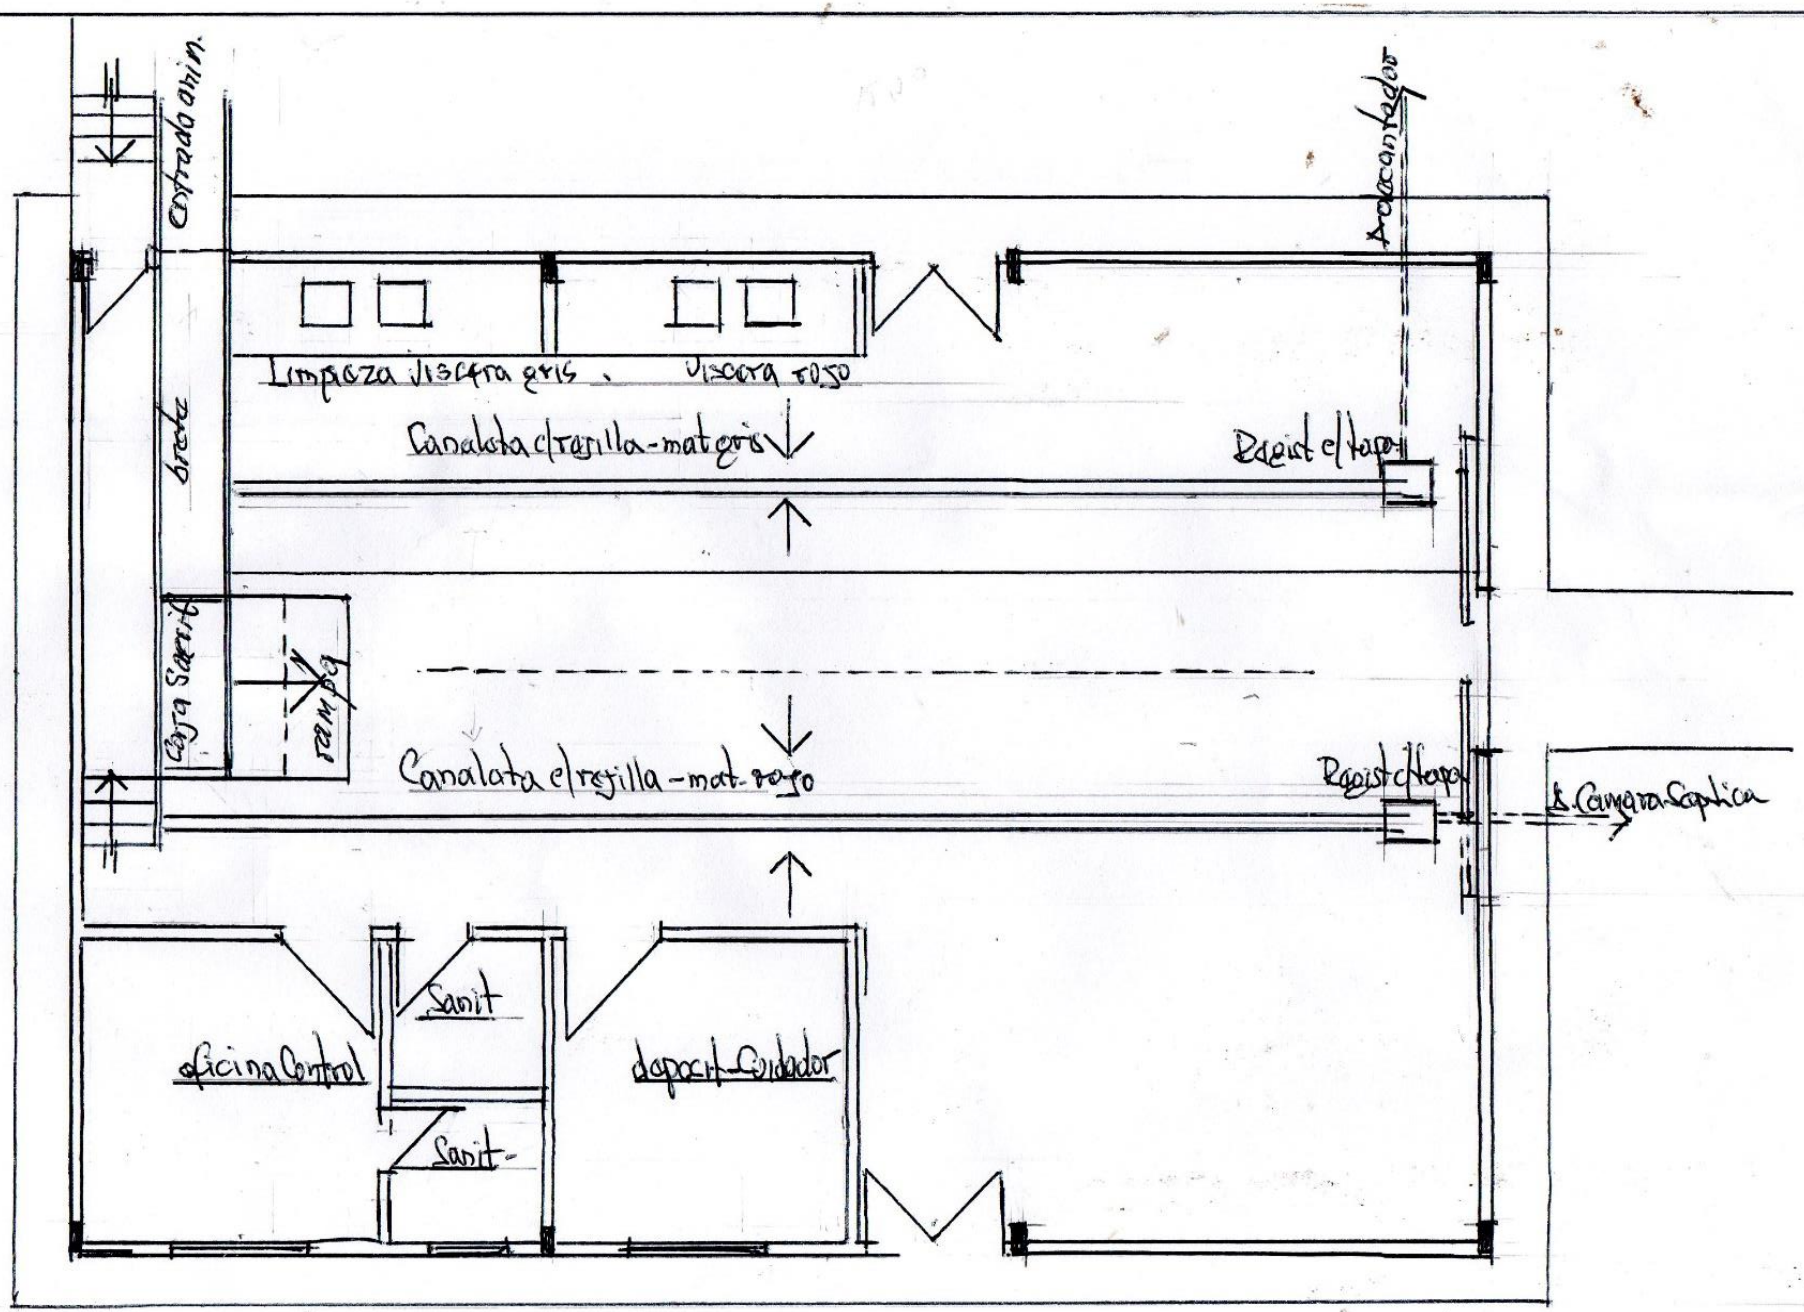
Entrada ani.
Caja Sanit
rampa
Limpieza visera gris
Visera rojo
Canaleta c/rejilla - mat gris
Canaleta c/rejilla - mat. rojo
Registro
Registro
A Camara Septica
Oficina Control
Sanit
Sanit

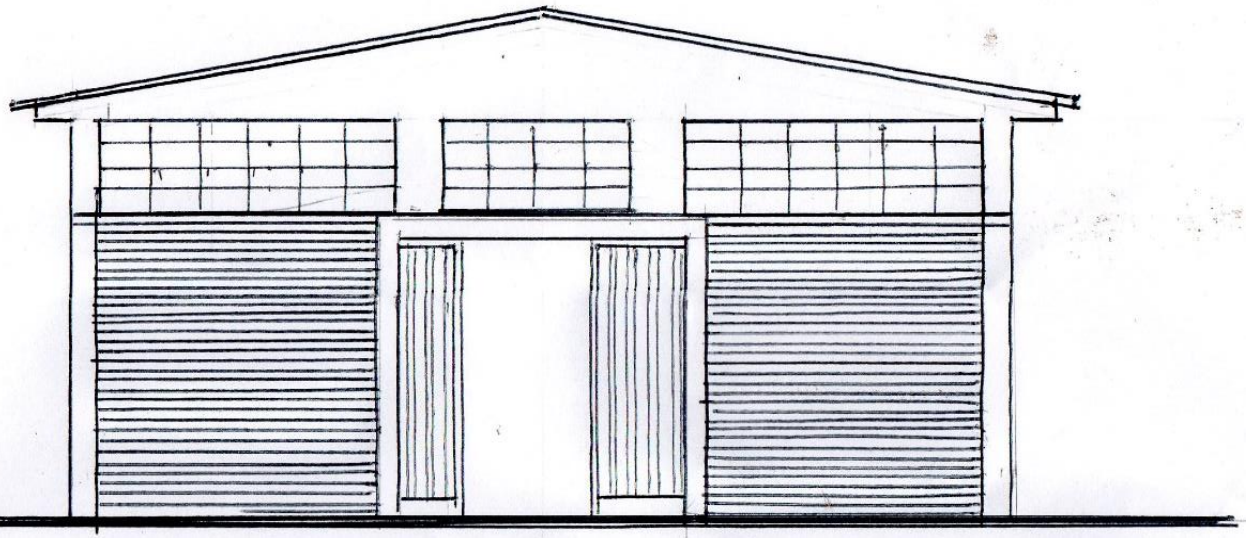

VISTA FRENTE
ESC: 1:75

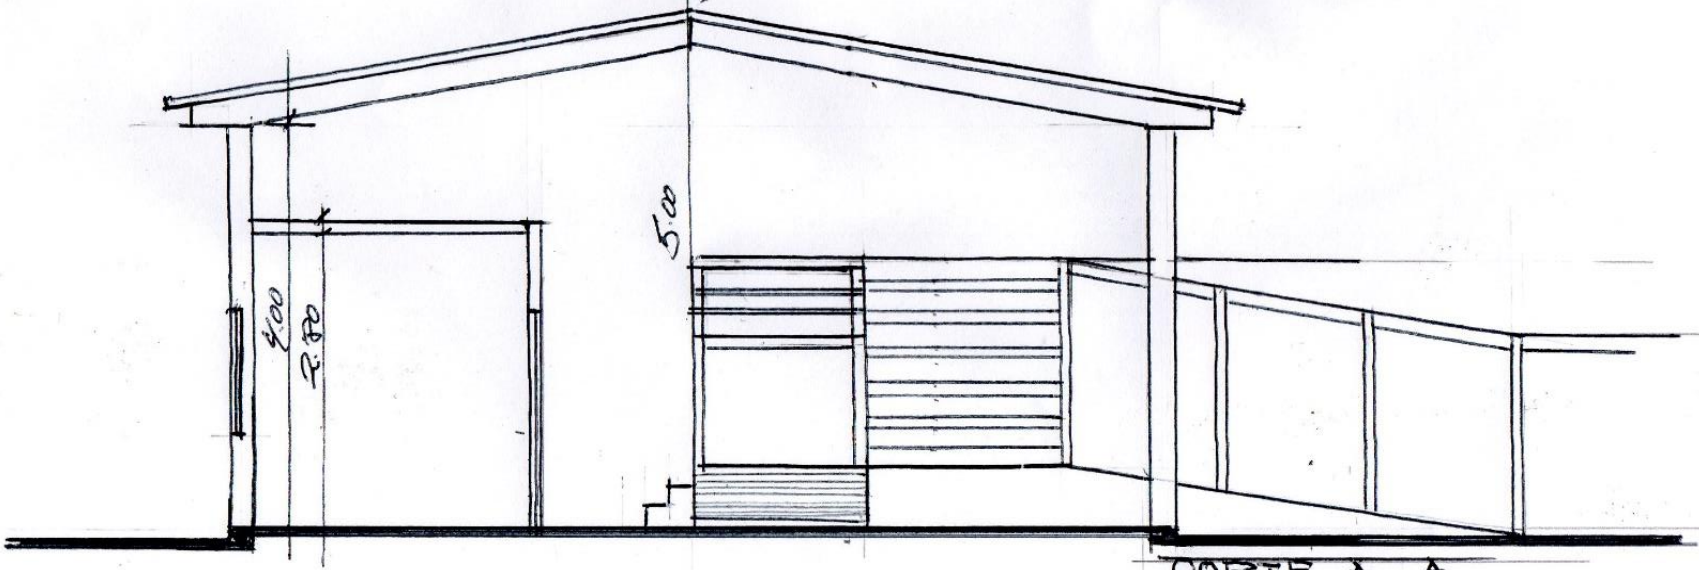

CORTE A.A
ESC: 1:75

PROPIETARIO: MUNIC. VILLA DEL ROSARIO

UBICACION: VILLA DEL ROSARIO

OBRA: CONSTRUCCION DE MADERO MUNICIPAL

Arq. Carlos Almiron

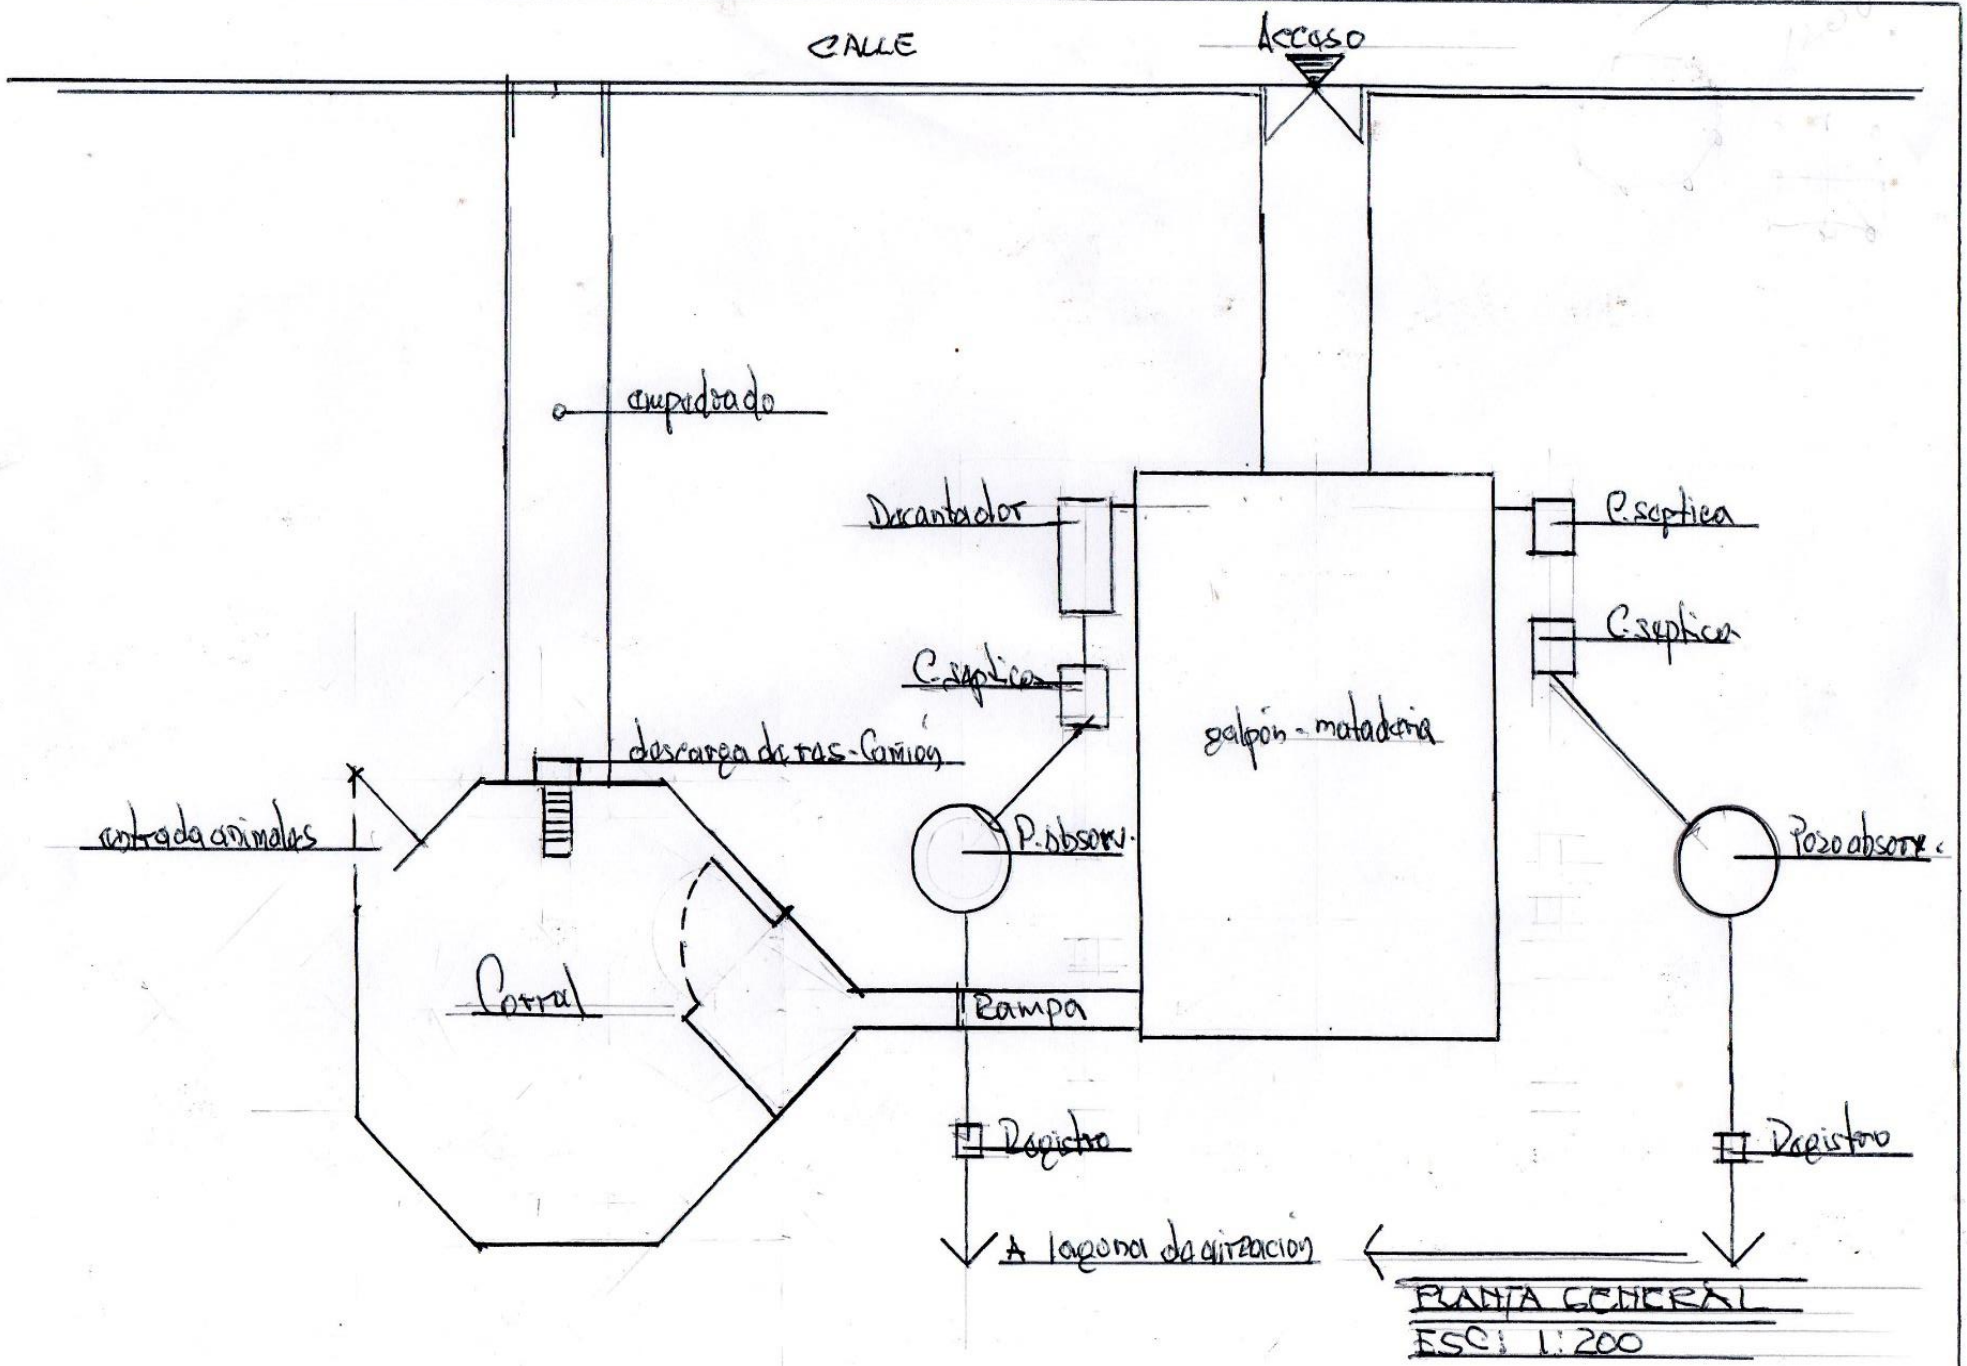

PROPIET: MUNIC. DE V. DEL ROSARIO	OBRA: CONST. DEL MATADERO
UBICACION: V. DEL ROSARIO	MUNICIPAL

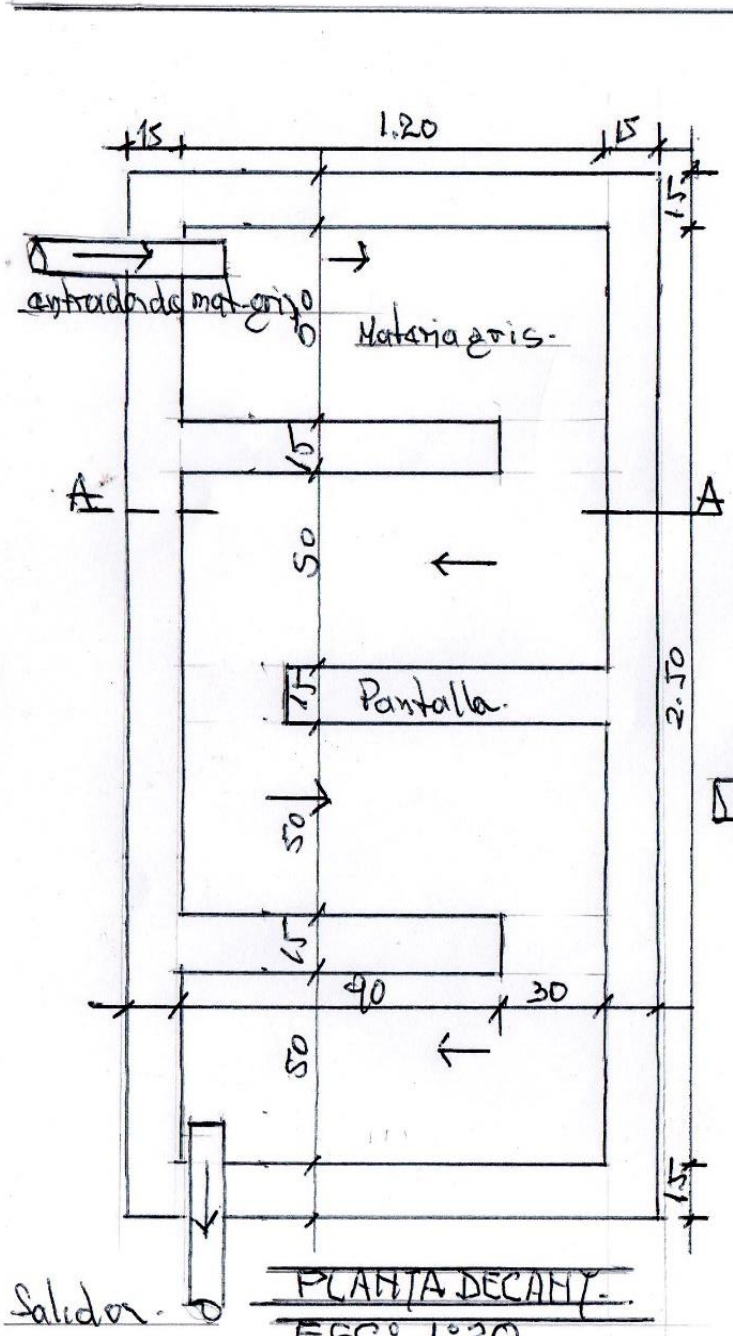

PLANTA DECANT.
ESC: 1:20

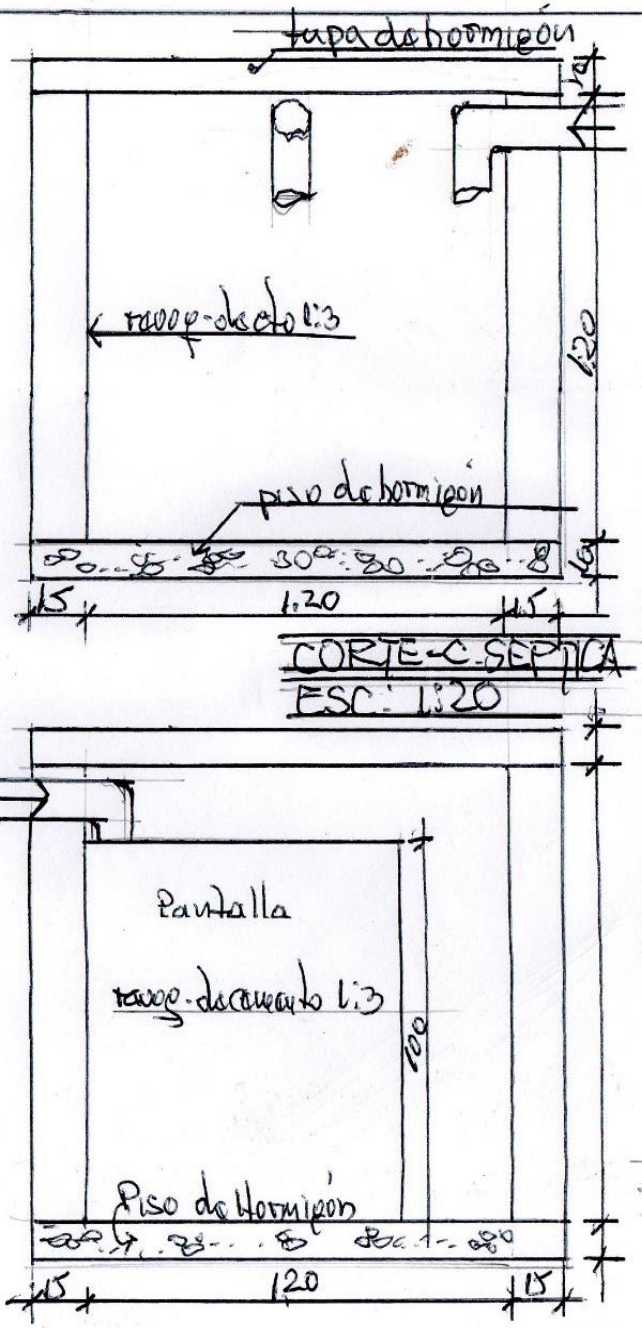

CORTE-C. SEPTICA
ESC: 1:20

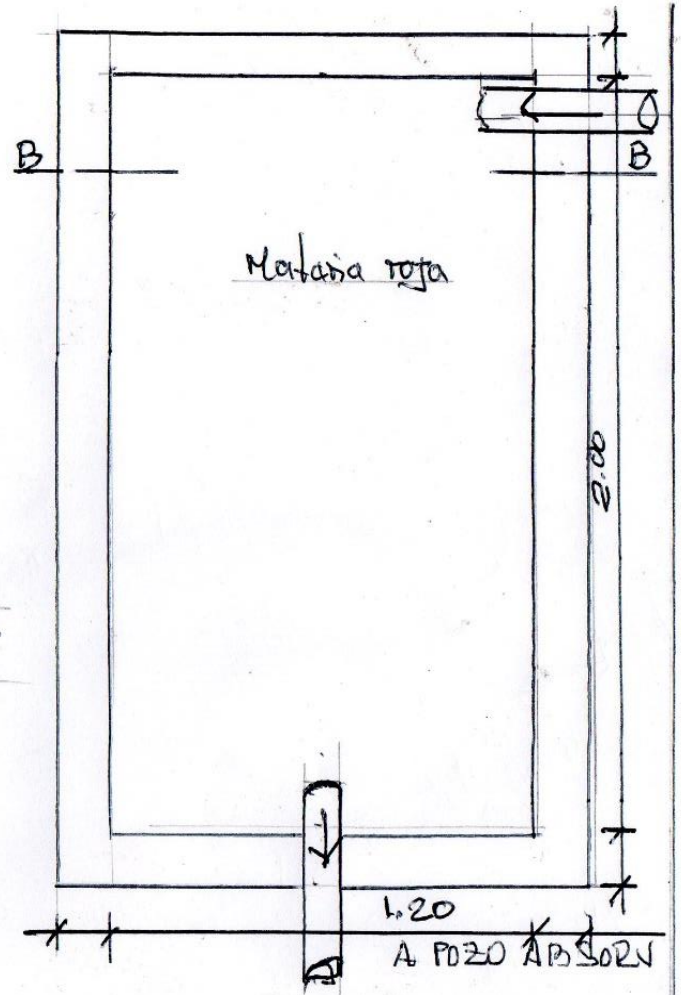

PLANTA-C. SEPTICA
ESC: 1:20

CORTE A-A
ESC: 1:20

PROPIETARIO: MUNIC. V. DEL ROSARIO	OBRA: CONST. DEL MATADERO MUNIC.
UBICACION: V. DEL ROSARIO	DETALLES: TRAT. DE EFLUENT.

Arq. Carlos Alvarado