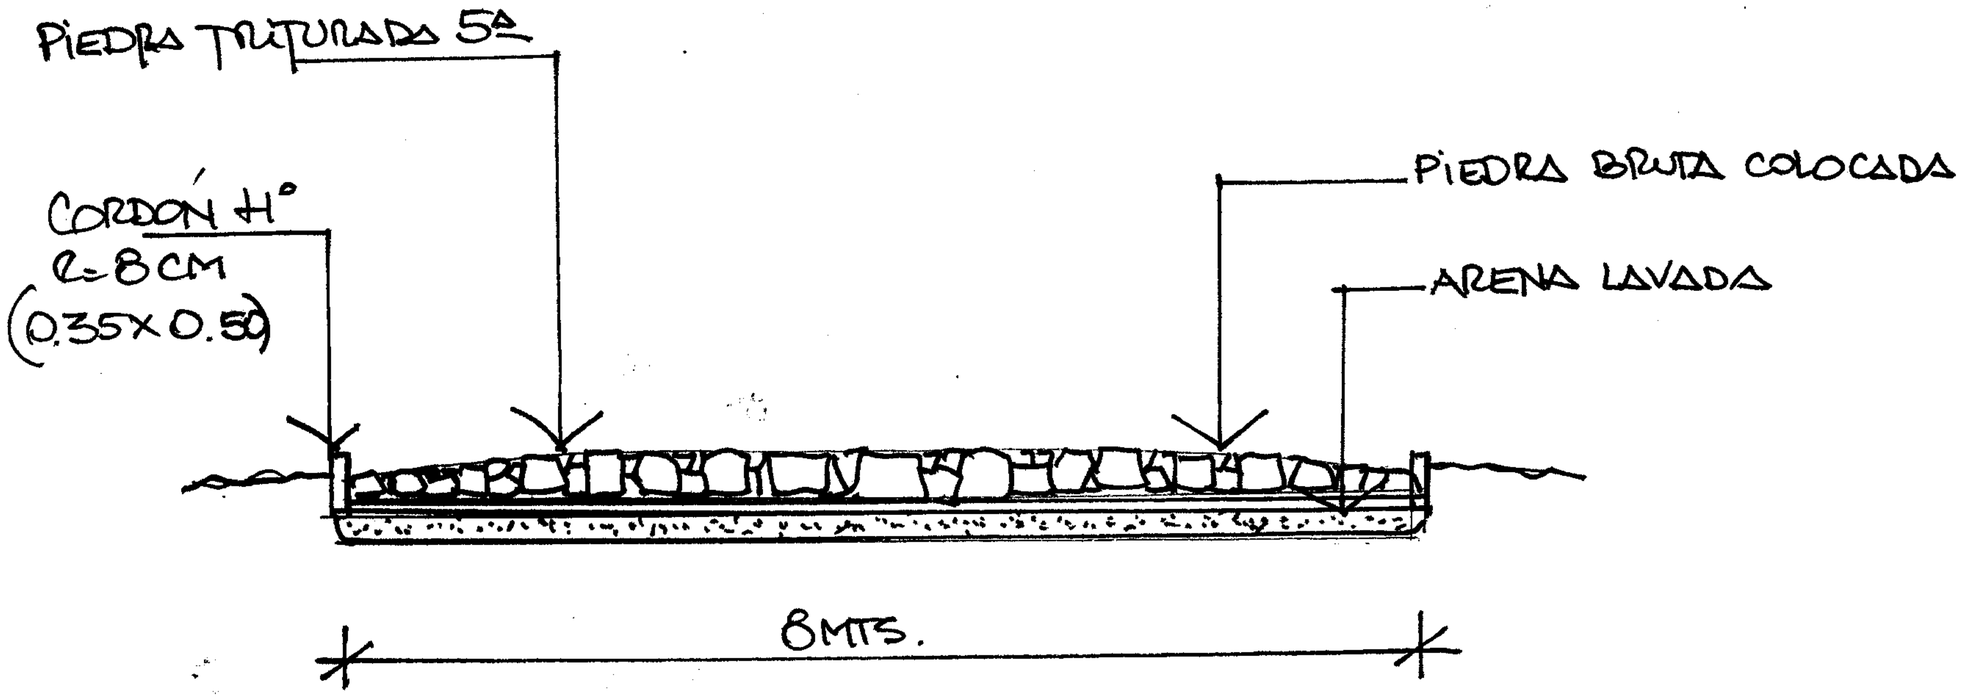

SAN VICENTE

LARGO: 997.5 MTS

ANCHO: 8MTS

AREA: 7980M^2

ote 2

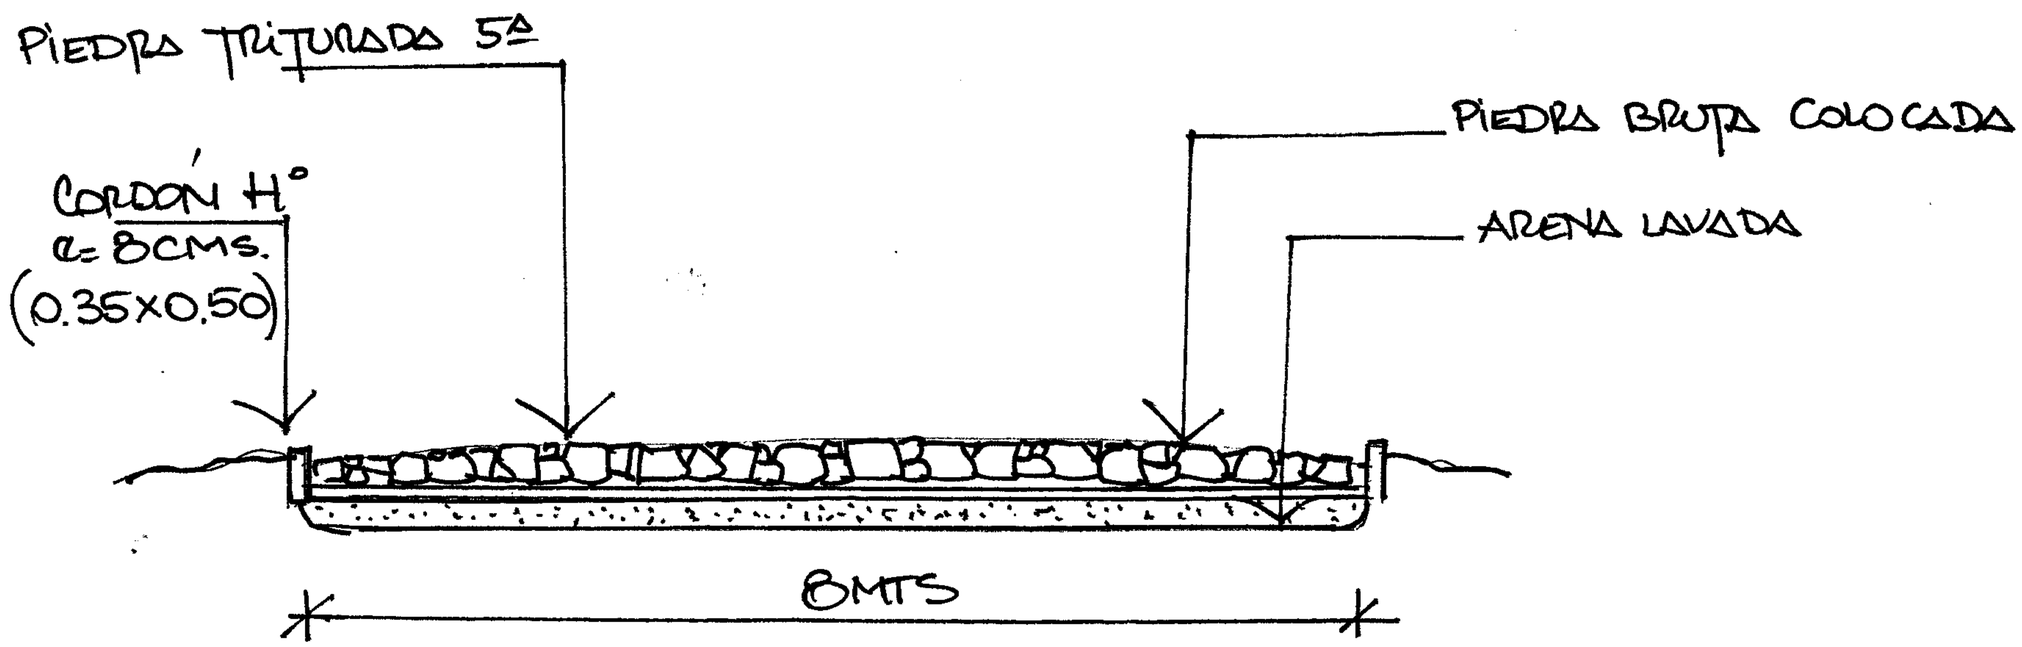

GENERAL RESQUÍN

LARGO: 253.5

ANCHO: 8MTS

AREA: 2028M²