CAÑO PARA DESAGUE PLUVIALΦ100

TERMINACIÓN SUPERIOR CON TEJUELITAS PRENSADAS

AISLACIÓN HIDROFUGA

LOSA DE HORMIGÓN ARMADO*

GOTERÓN

REVOQUE HIDROFUGO EXTERIOR

MAMPOSTERIA DE 0,15m PARA CIERRE EXTERIOR DE COLUMBARIOS CON REVOQUE IMPERMEABLE A LIQUIDOS Y GASES

LOSAS DE HORMIGÓN ARMADO*

PENDIENTE INTERNA: 2% PARA EVITAR EL DERRAME DE LÍQUIDOS

REVESTIMIENTO EXTERIOR EN PORCELANATO SIMIL-GRANITO

LOSA DE HORMIGÓN ARMADO*

PISO ANTIDESLIZANTE 1% DE PENDIENTE

VIGAS DE HORMIGÓN ARMADO*

FUNDACIONES DE PIEDRA BRUTA COLOCADA U HORMIGÓN ARMADO*

CONTRAPISO DE CASCOTES

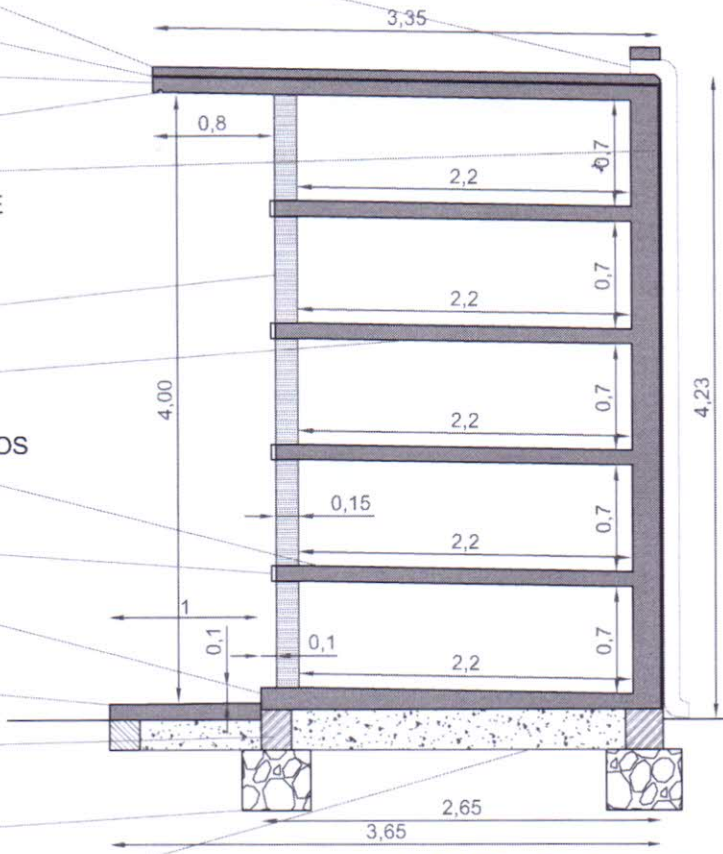

CORTE LONGITUDINAL
ESC. 1:50

REVOQUE HIDROFUGO EXTERIOR

ESTRUCTURA VERTICAL DE HORMIGÓN ARMADO O MAMPOSTERIA* CON REVOQUE IMPERMEABLE A LIQUIDOS Y GASES

REVESTIMIENTO EXTERIOR EN PORCELANATO SIMIL-GRANITO

MAMPOSTERIA DE 0,15m PARA CIERRE EXTERIOR DE COLUMBARIOS CON REVOQUE IMPERMEABLE A LIQUIDOS Y GASES

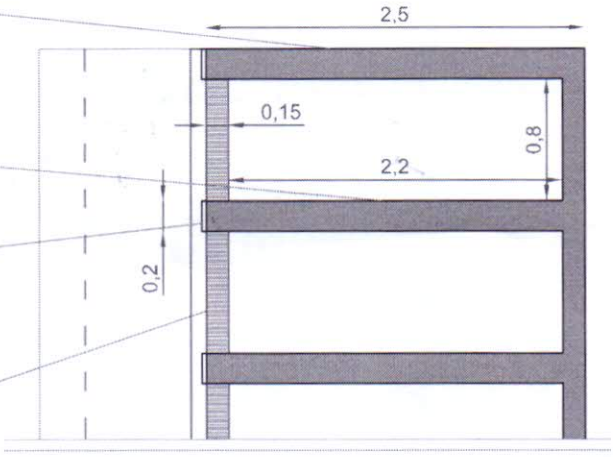

PLANTA
ESC. 1:50

* TODOS LOS SISTEMAS CONSTRUCTIVOS, ASÍ COMO LAS DIMENSIONES Y CARACTERISTICAS DE LOS MISMOS, SERÁN PROPUESTOS POR EL CONTRATISTA Y DEBERÁN SER OBJETO DE CÁLCULOS ESTRUCTURALES A SER PRESENTADOS A LA DIRECCIÓN GENERAL DE OBRAS PARA SU APROBACIÓN.

REVESTIMIENTO EXTERIOR EN
PORCELANATO SIMIL-GRANITO

CIERRE DE COLUMBARIOS CON
MAMPOSTERIA DE 0,15m
CON REVOQUE IMPERMEABLE
A LIQUIDOS Y GASES

SUCESSIVAMENTE AL CIERRE
PUEDE COLOCARSE LAPIDA
DE MARMOL, GRANITO U OTRO
MATERIAL

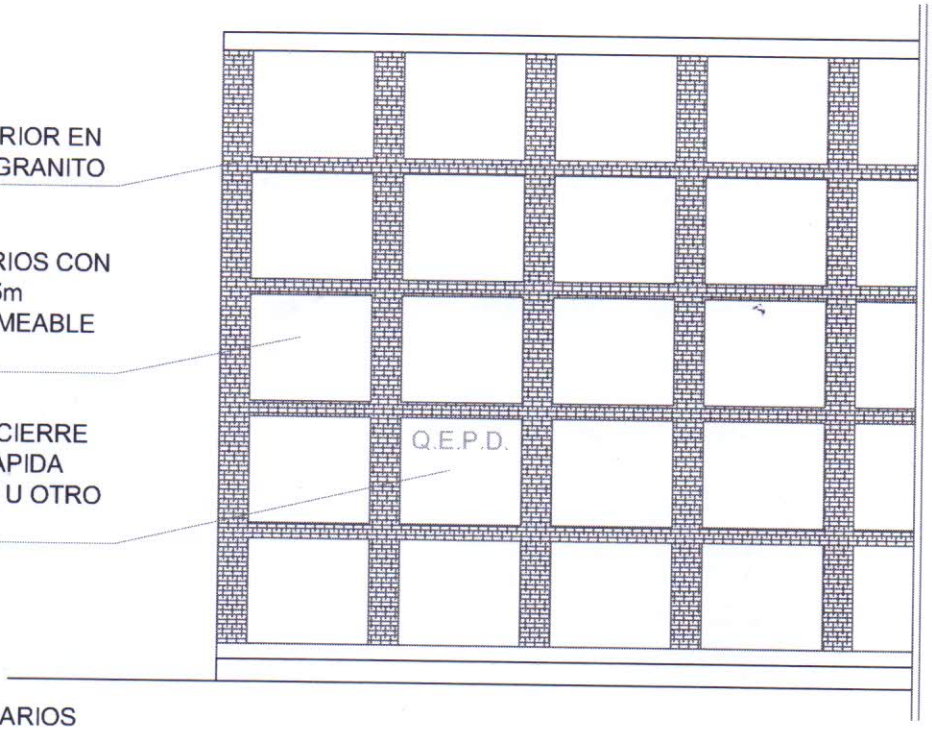

CANTIDAD DE COLUMBARIOS
TOTALES: 180 UNIDADES

FACHADA FRONTAL
ESC. 1:50

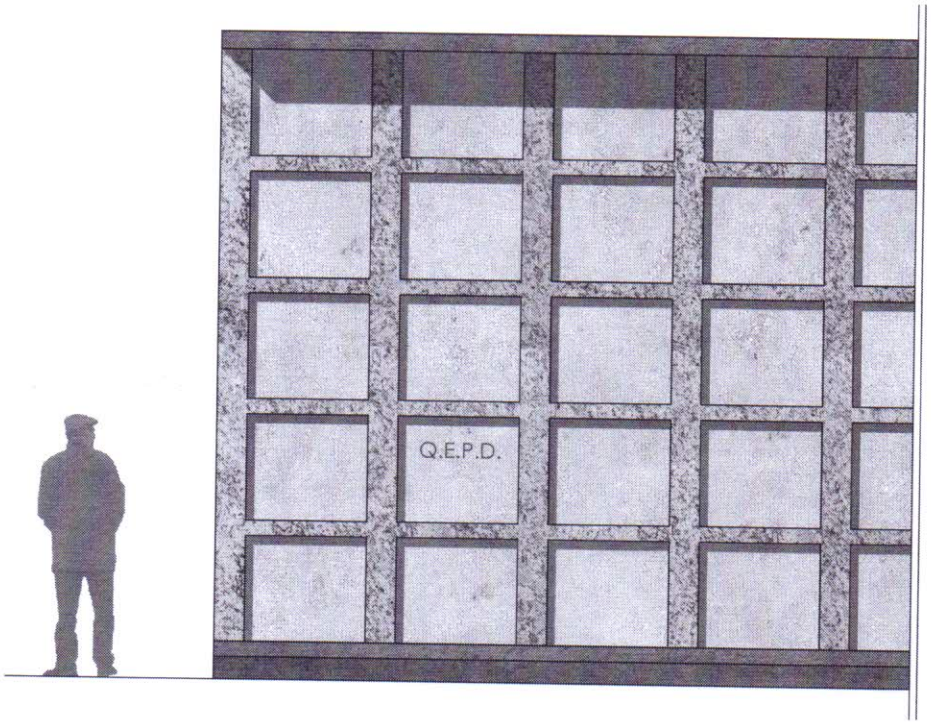

FACHADA FRONTAL
ESC. 1:50

4 cuadr

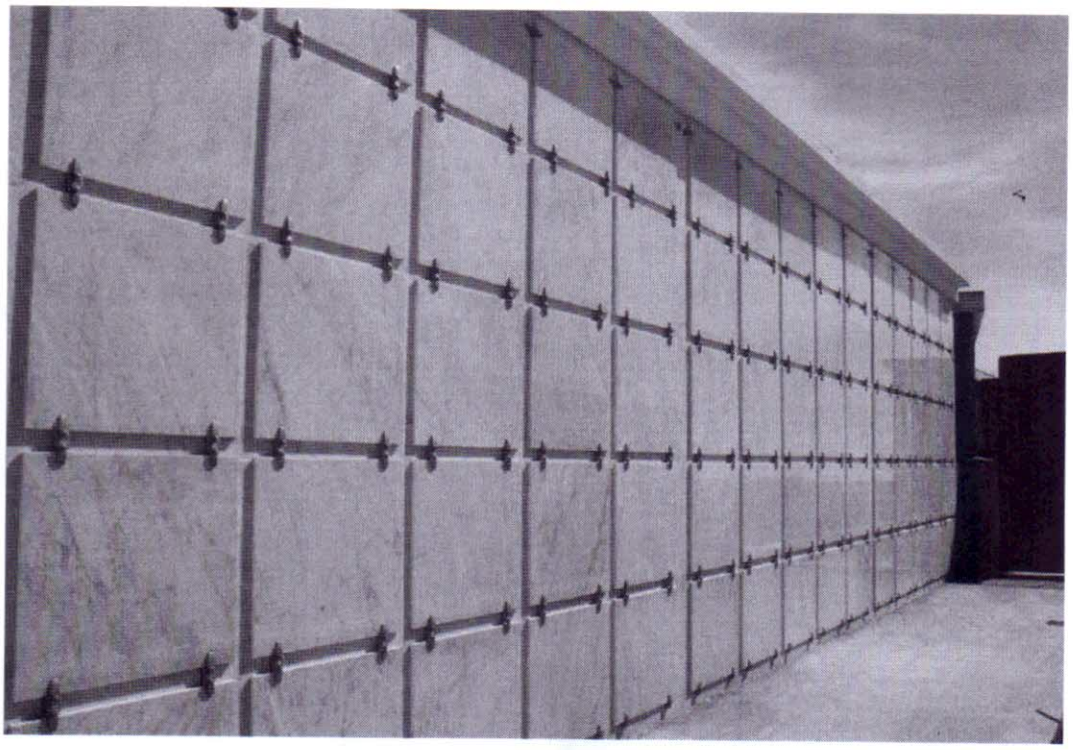

EJEMPLO DE COLUMBARIOS

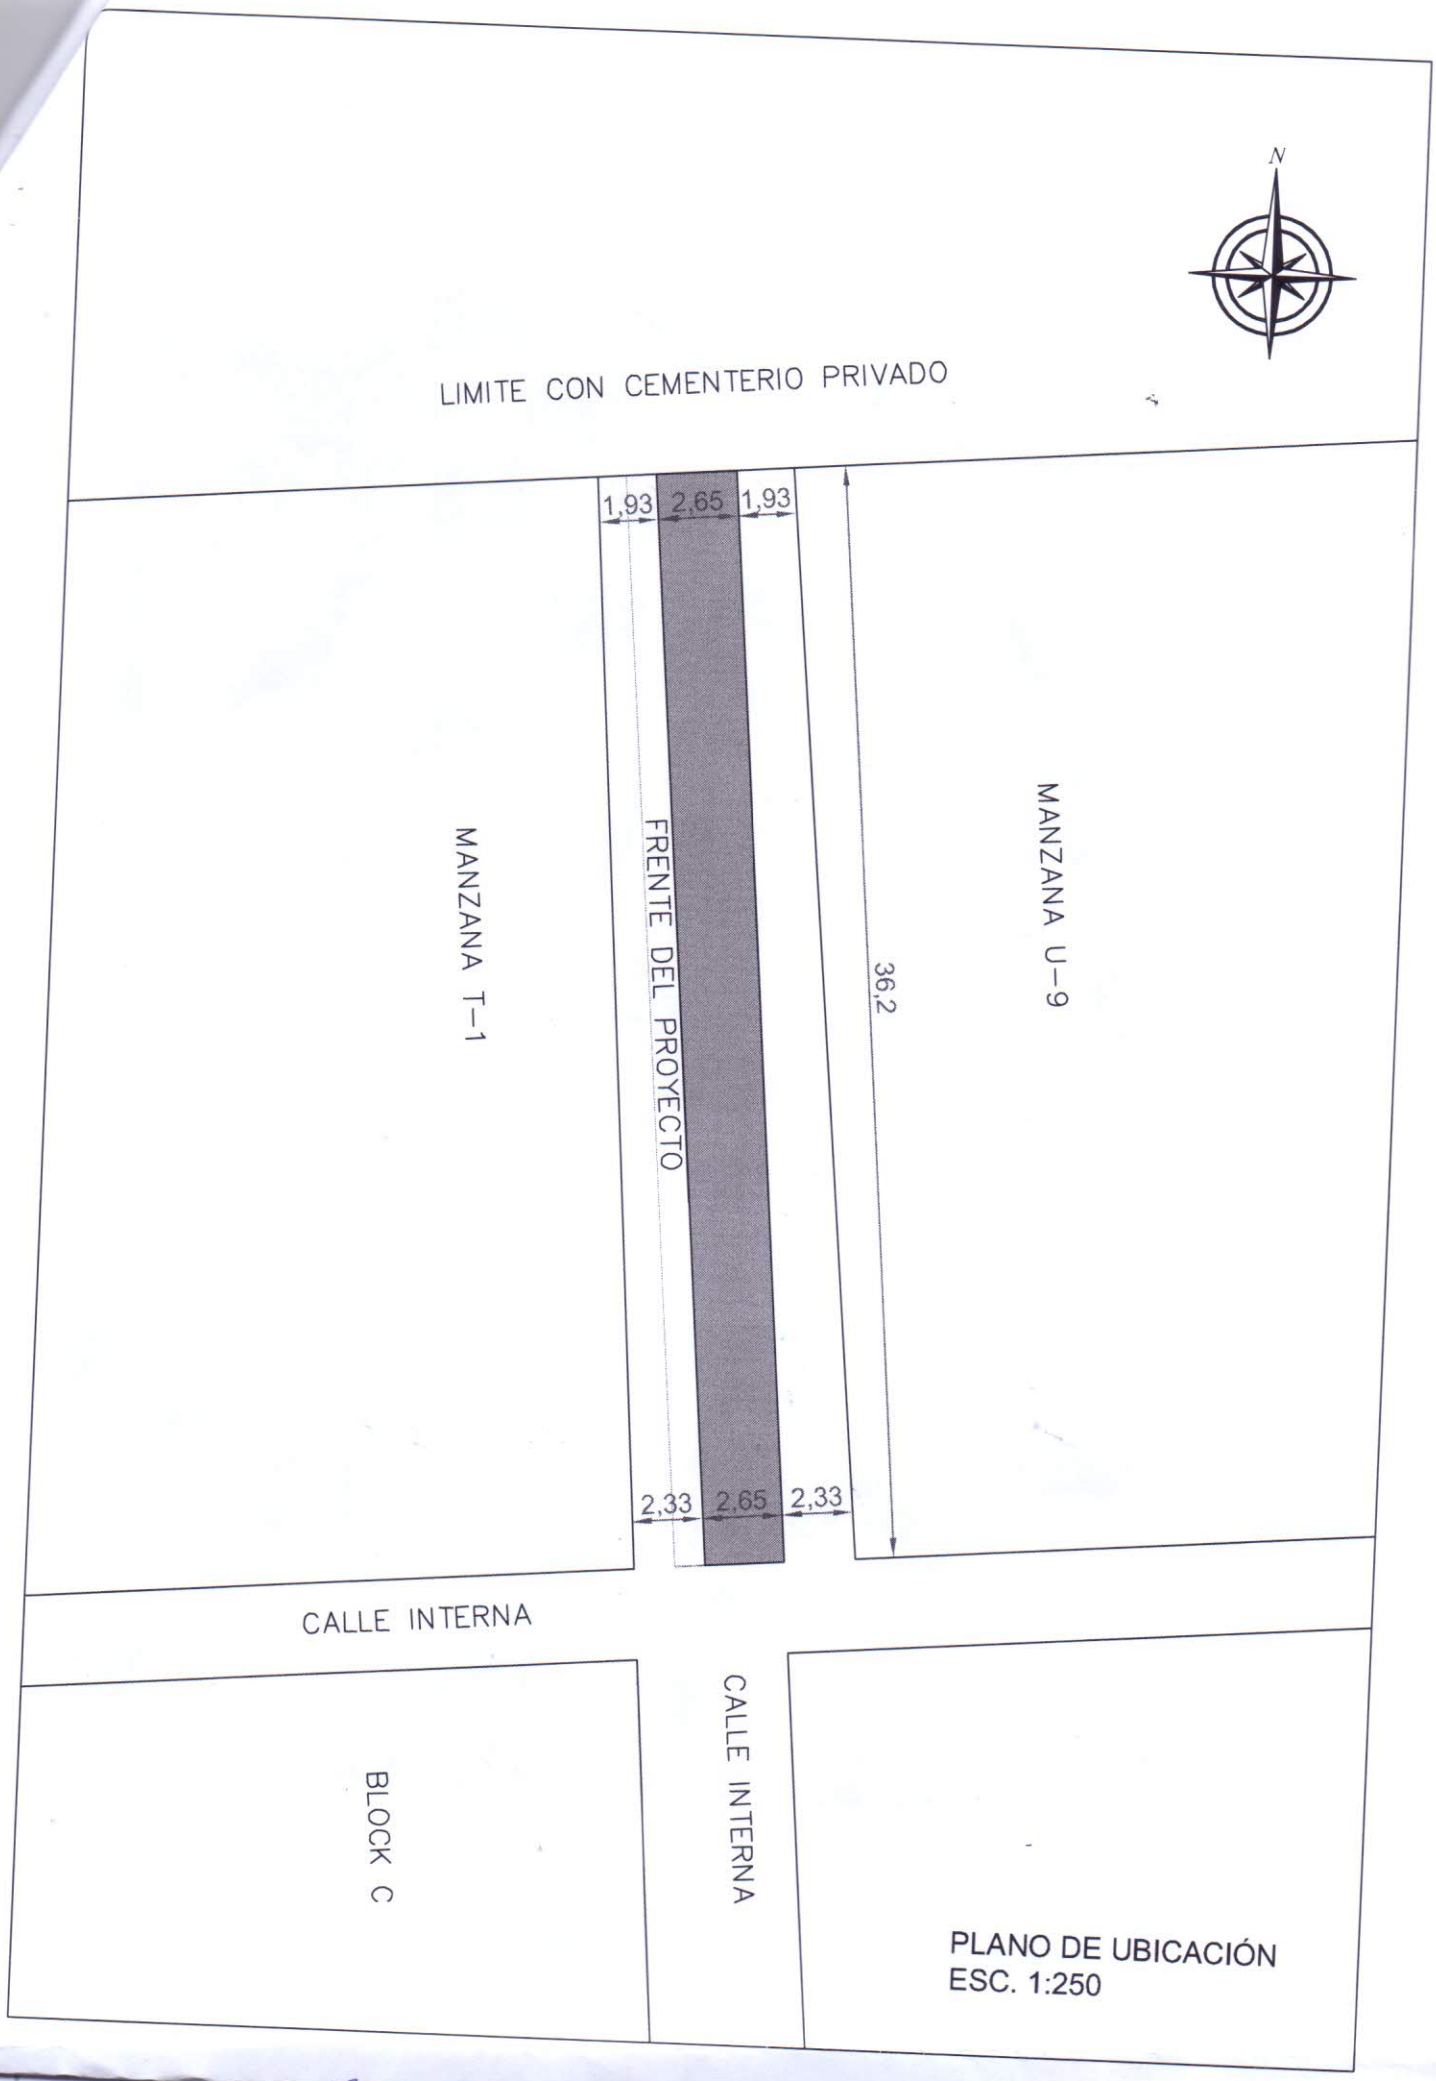

PLANO DE UBICACIÓN
ESC. 1:250

CEMENTERIO DEL ESTE

UBICACIÓN DEL PROYECTO

UBICACIÓN DEL PROYECTO