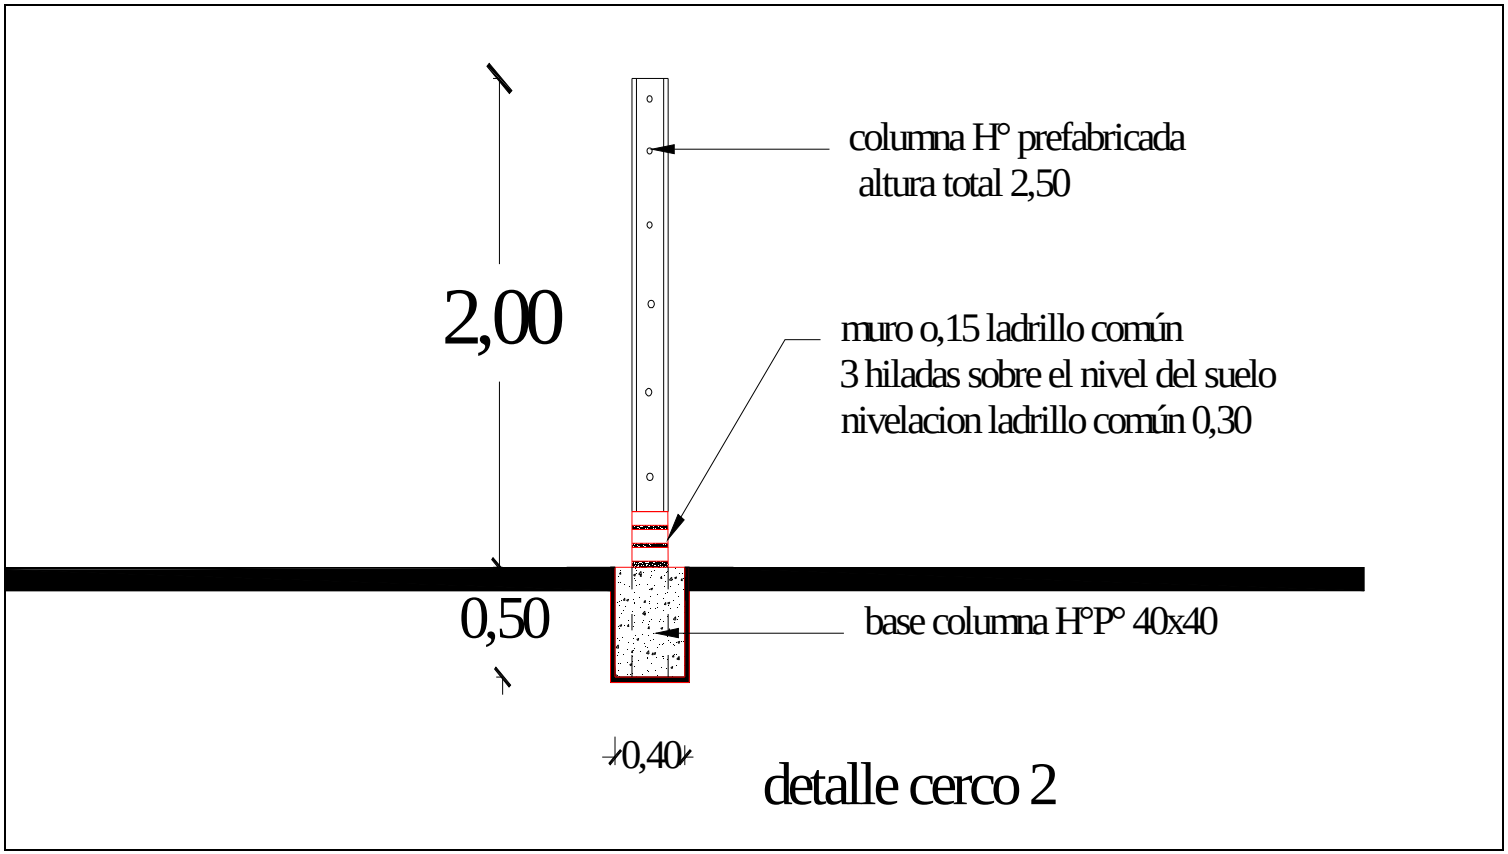
columna H° prefabricada
altura total 2,50
2,00
muro o,15 ladrillo común
3 hiladas sobre el nivel del suelo
nivelacion ladrillo común 0,30
0,50
base columna H°P° 40x40
0,40
detalle cerco 2

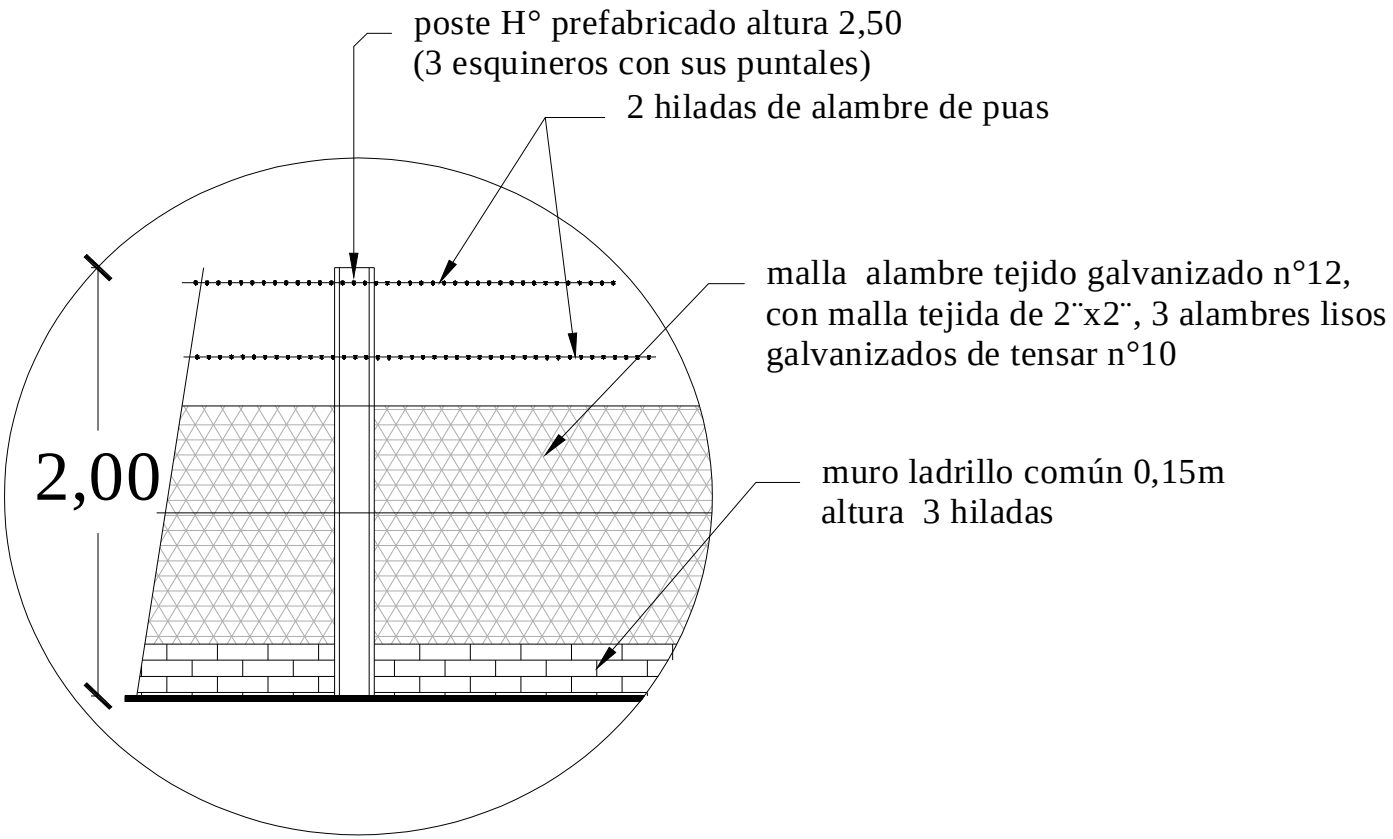

detalle cerco 1

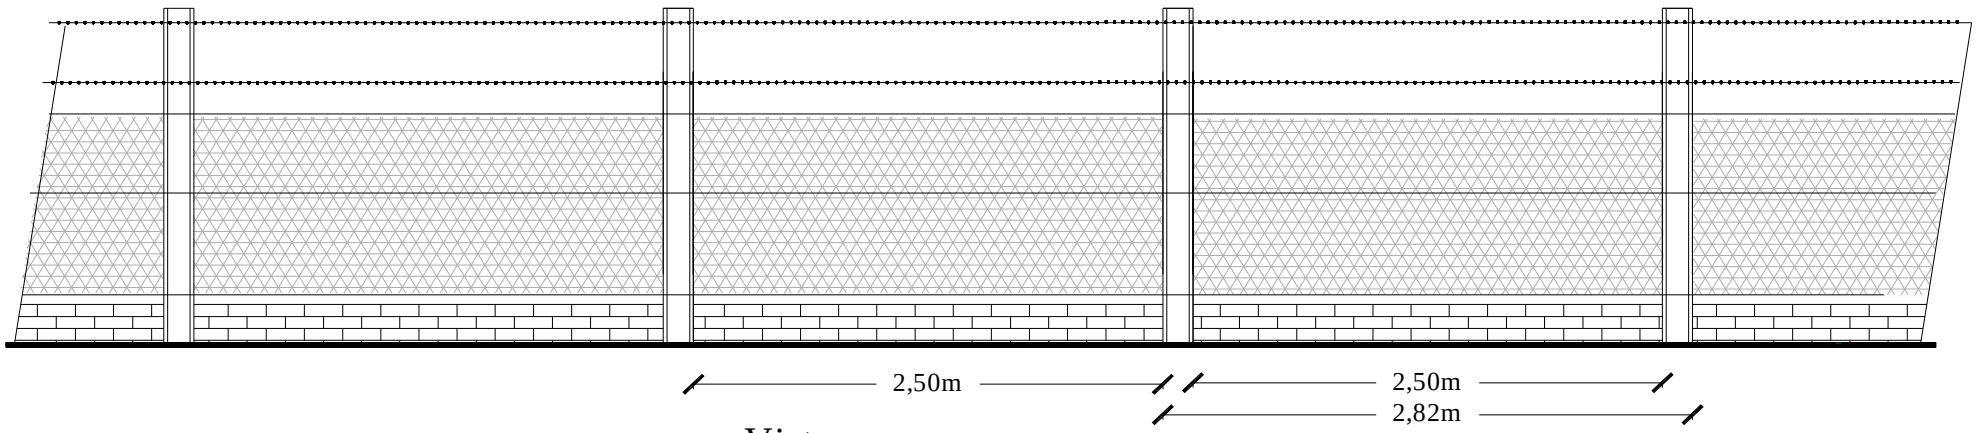

Vista cerco

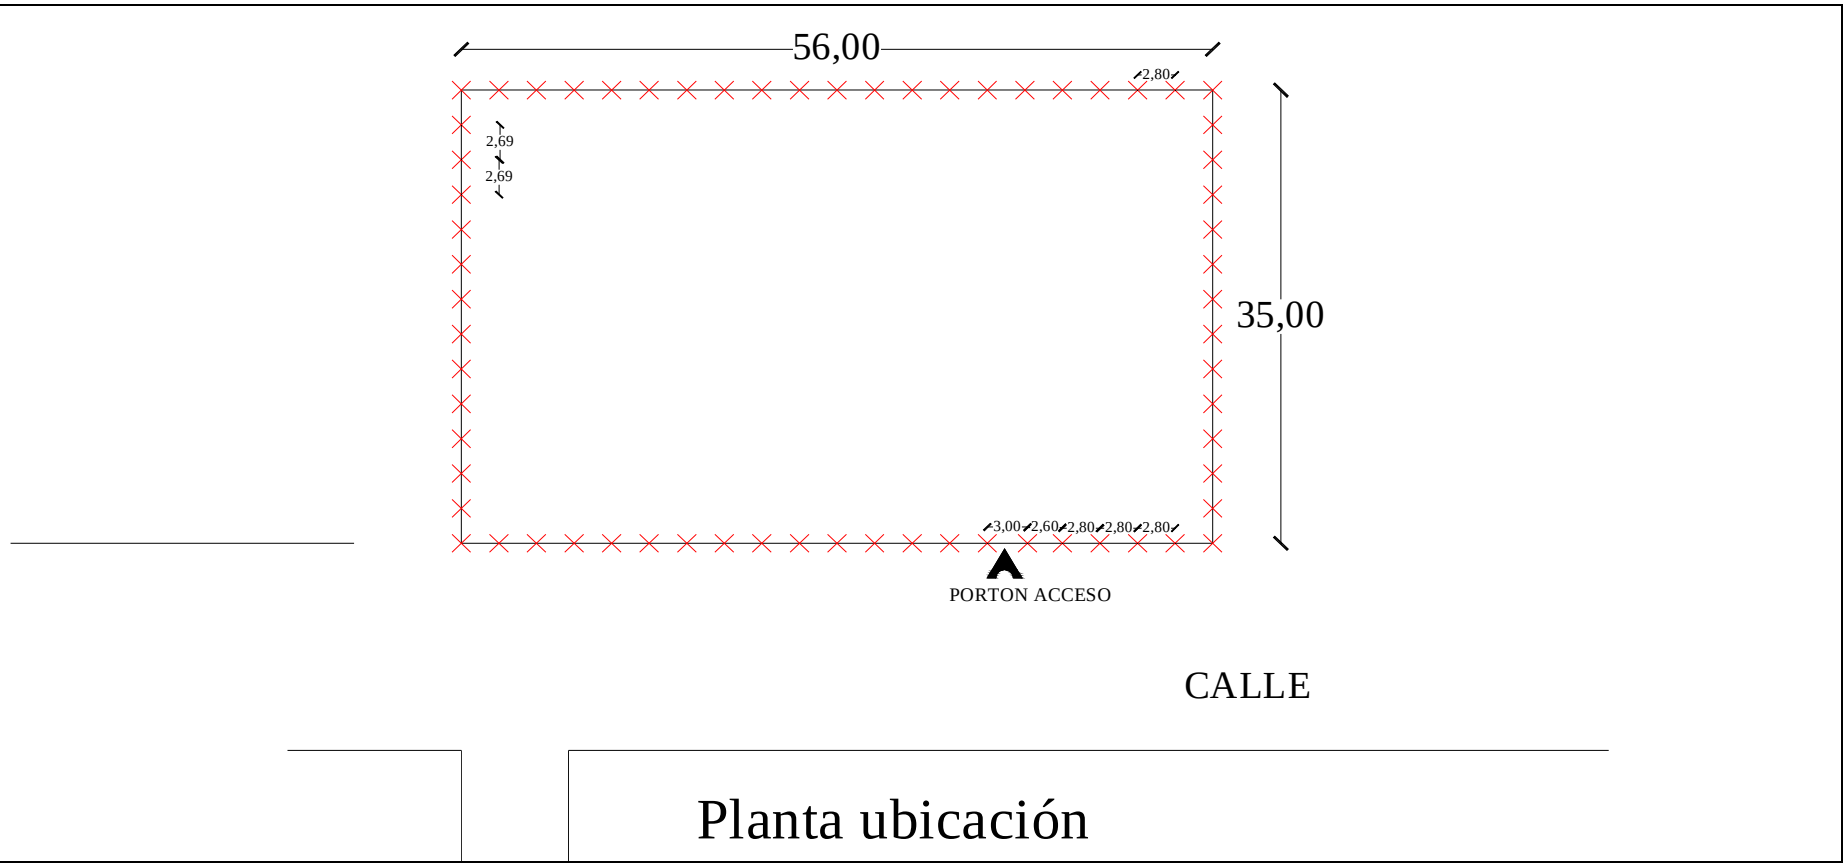

Planta ubicación