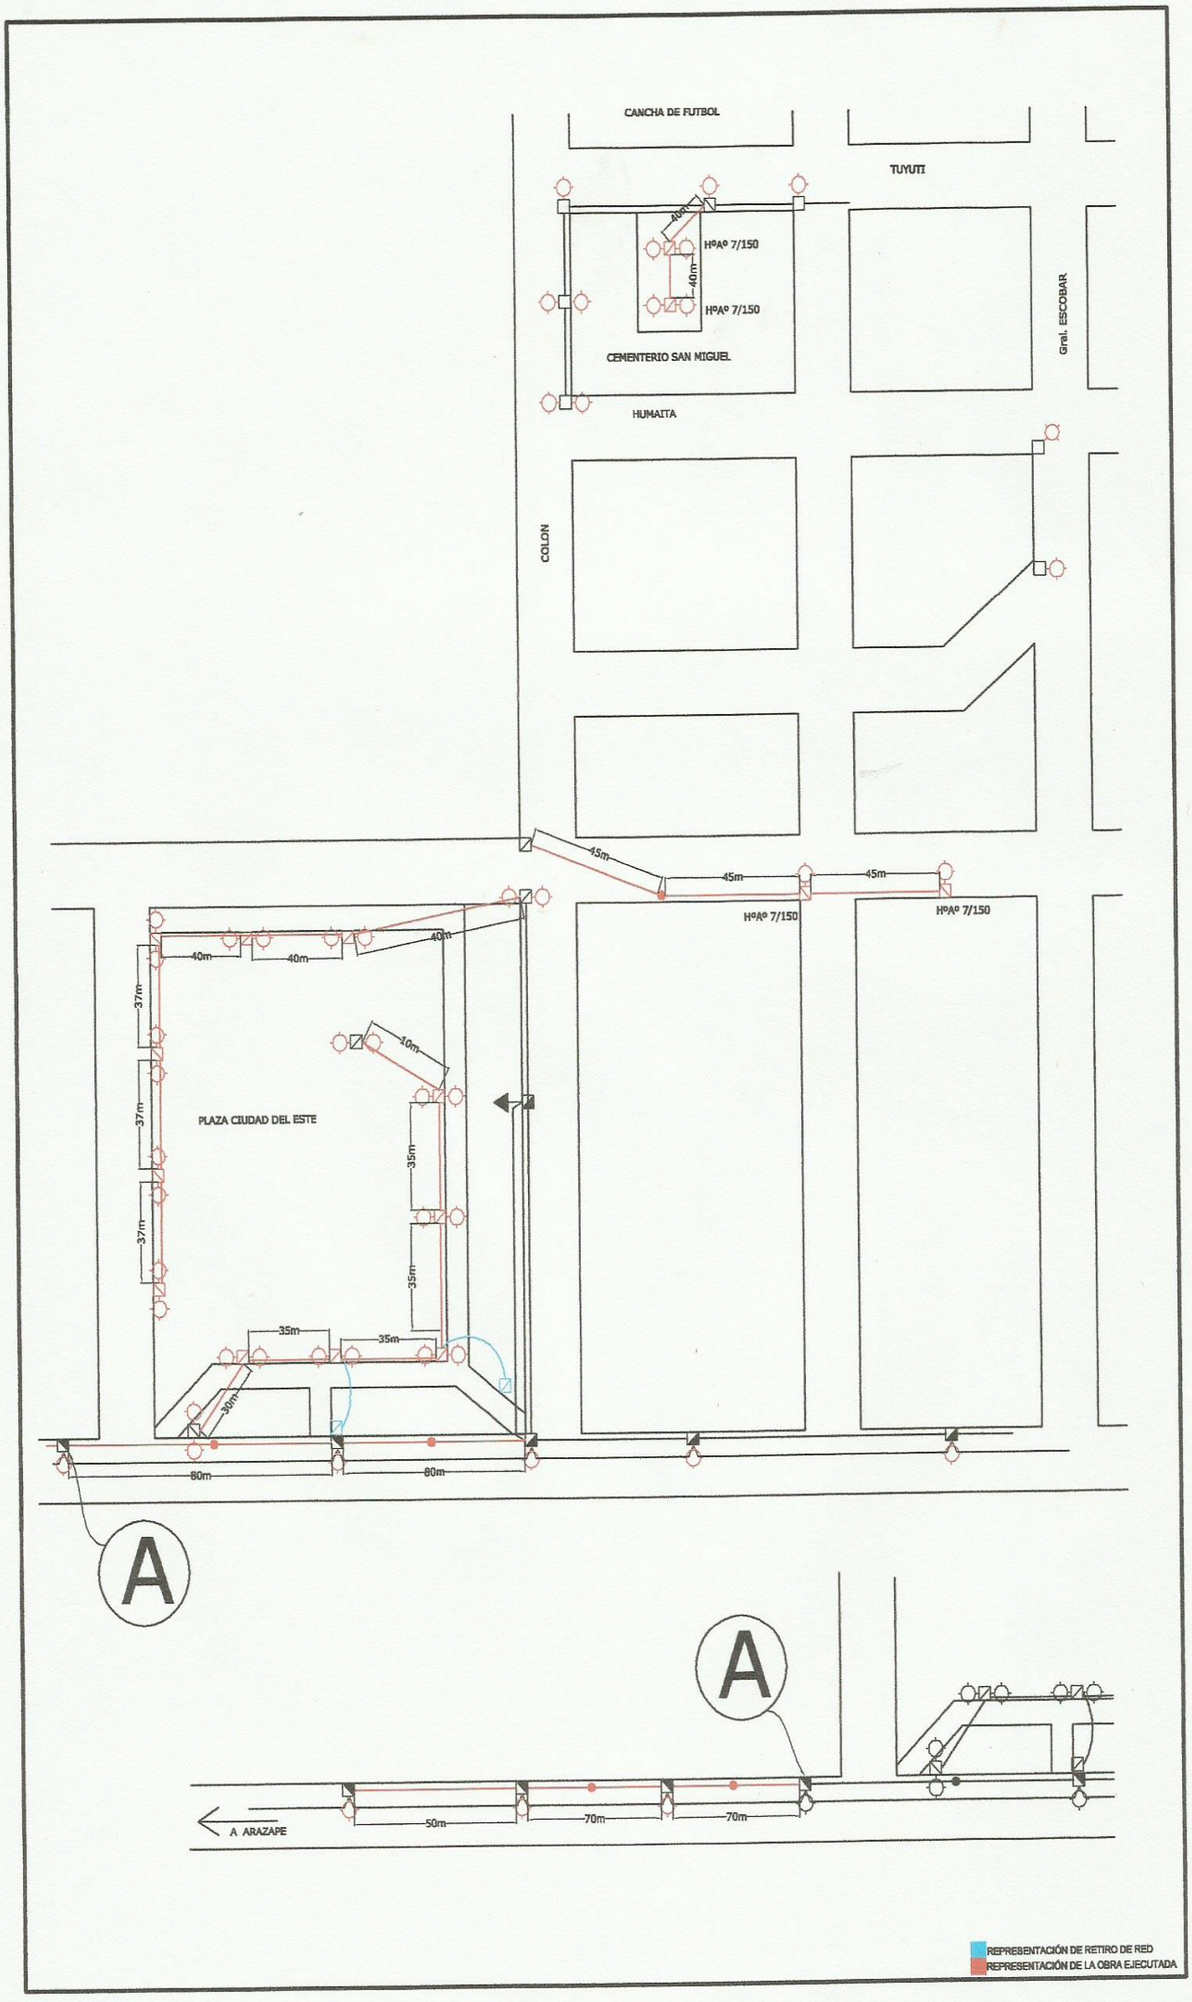
CANCHA DE FUTBOL
TUYUTI
HºAº 7/150
HºAº 7/150
CEMENTERIO SAN MIGUEL
HUMAITA
Gral. ESCOBAR
COLON
45m
45m
45m
HºAº 7/150
HºAº 7/150
40m
40m
40m
37m
37m
37m
10m
PLAZA CIUDAD DEL ESTE
35m
35m
35m
35m
30m
80m
80m
A
A
50m
70m
70m
A ARAZAPE
REPRESENTACIÓN DE RETIRO DE RED
REPRESENTACIÓN DE LA OBRA EJECUTADA