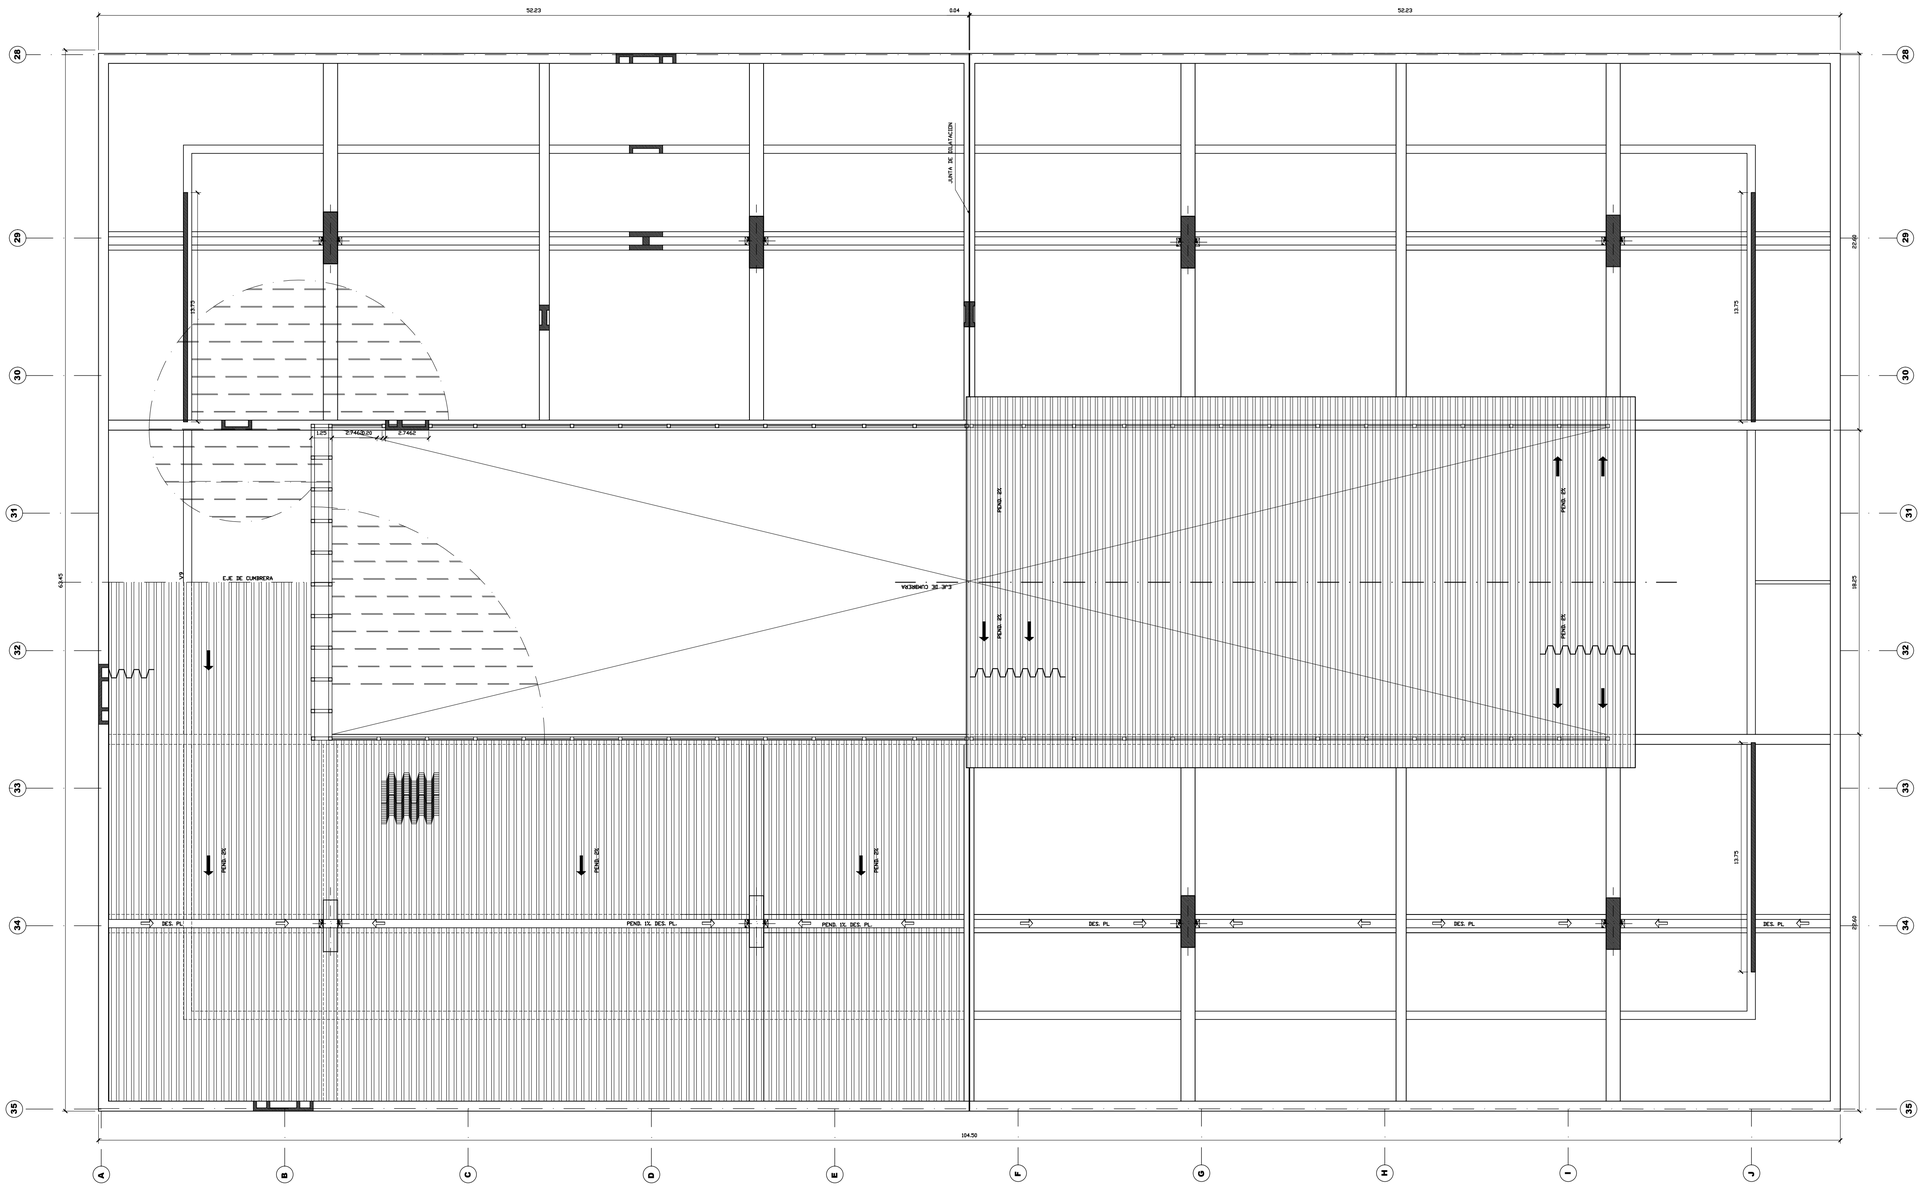

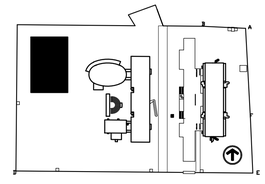

OBRA: REGULARIZACION Y TERMINACION
PISCINA CUBIERTA

PLANTA TECHO — Lámina N°03

PROPIETARIO: BANCO CENTRAL DEL PARAGUAY
DIRECCION: Federacion Rusa y Cabo 1°Feliciano Marecos

CTA.CTE.CTAL: 15—1031—00 — SUP. del TERRENO: 101.515 m2 / SUP.CONSTRUIDA: 15.000 m2

PROFESIONAL: Ing.Sara Miranda — Pat. N°:010—0018780
RELEVANTE

Gerente | Presidente | Profesional Relevante