Municipalidad de San Pedro de Ycuamandyyú
Avda. Braulio Zelada esq./ Jóvenes por la Democracia
munispycuamandyyú@gmail.com
Tel. 0342 222252 – Ruc: Nº 80010608-7

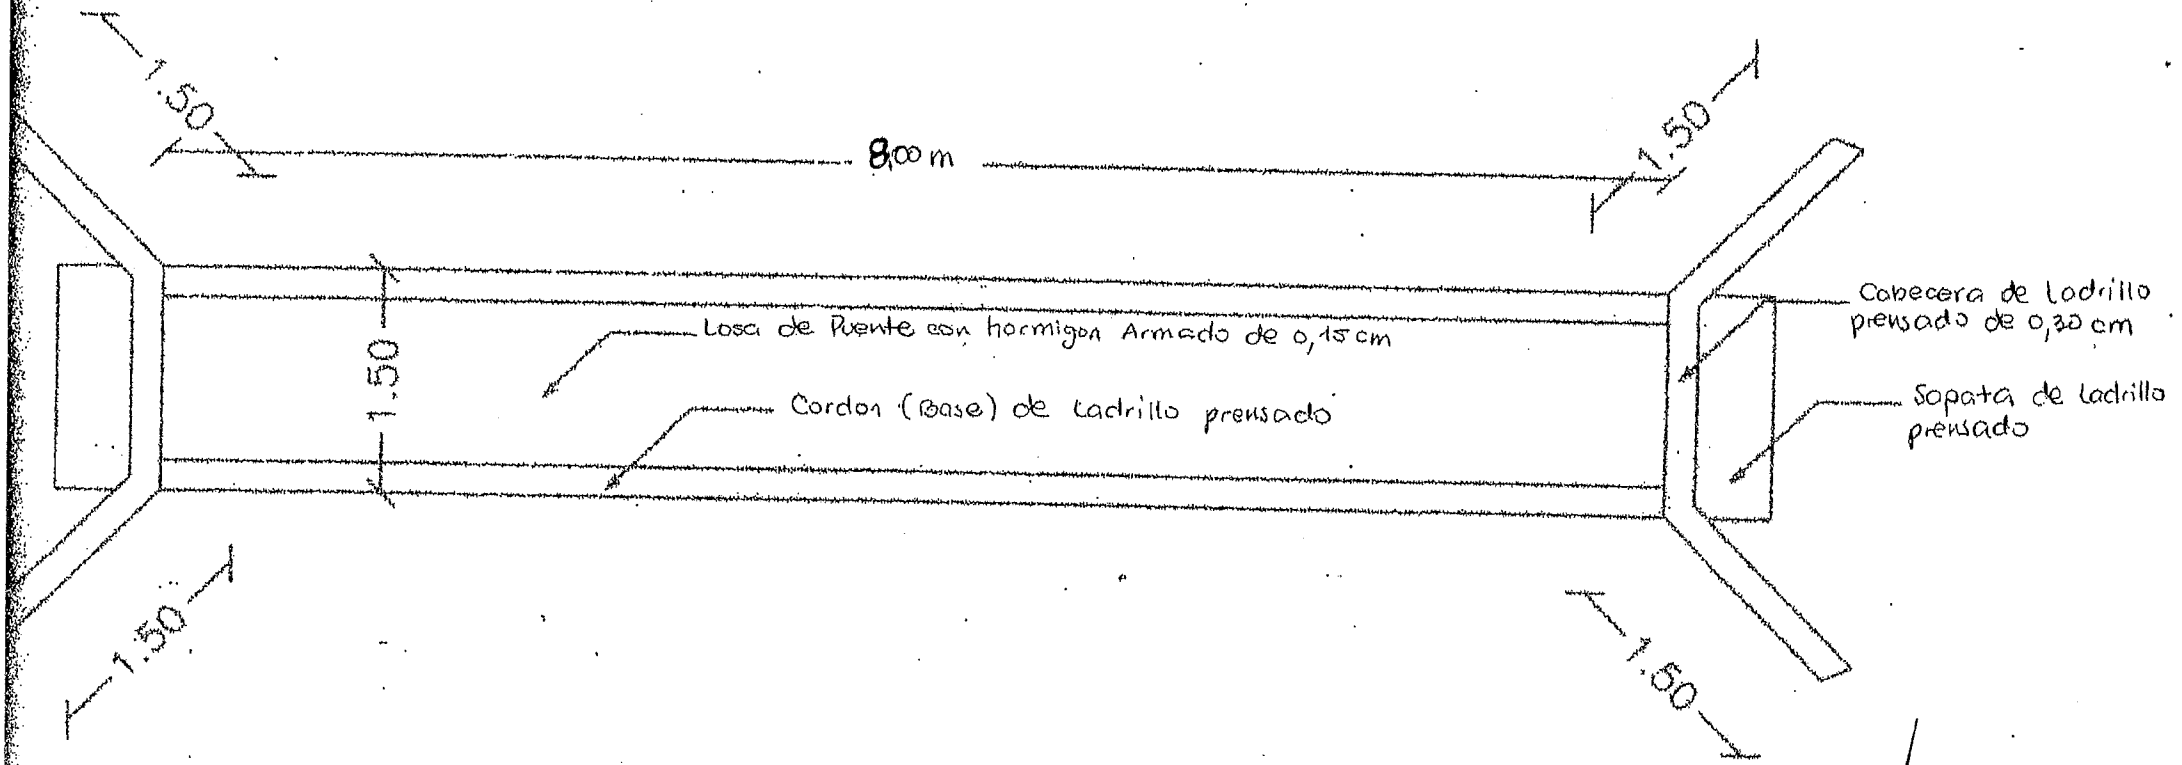

PLANTA ARQUITECTONICA

MUNICIPALIDAD DE SAN PEDRO DE YCUAMANDYYÚ
OBRAS Y SERVICIOS

Cayo Daniel Mendoza
Encargado de Obras y Servicio