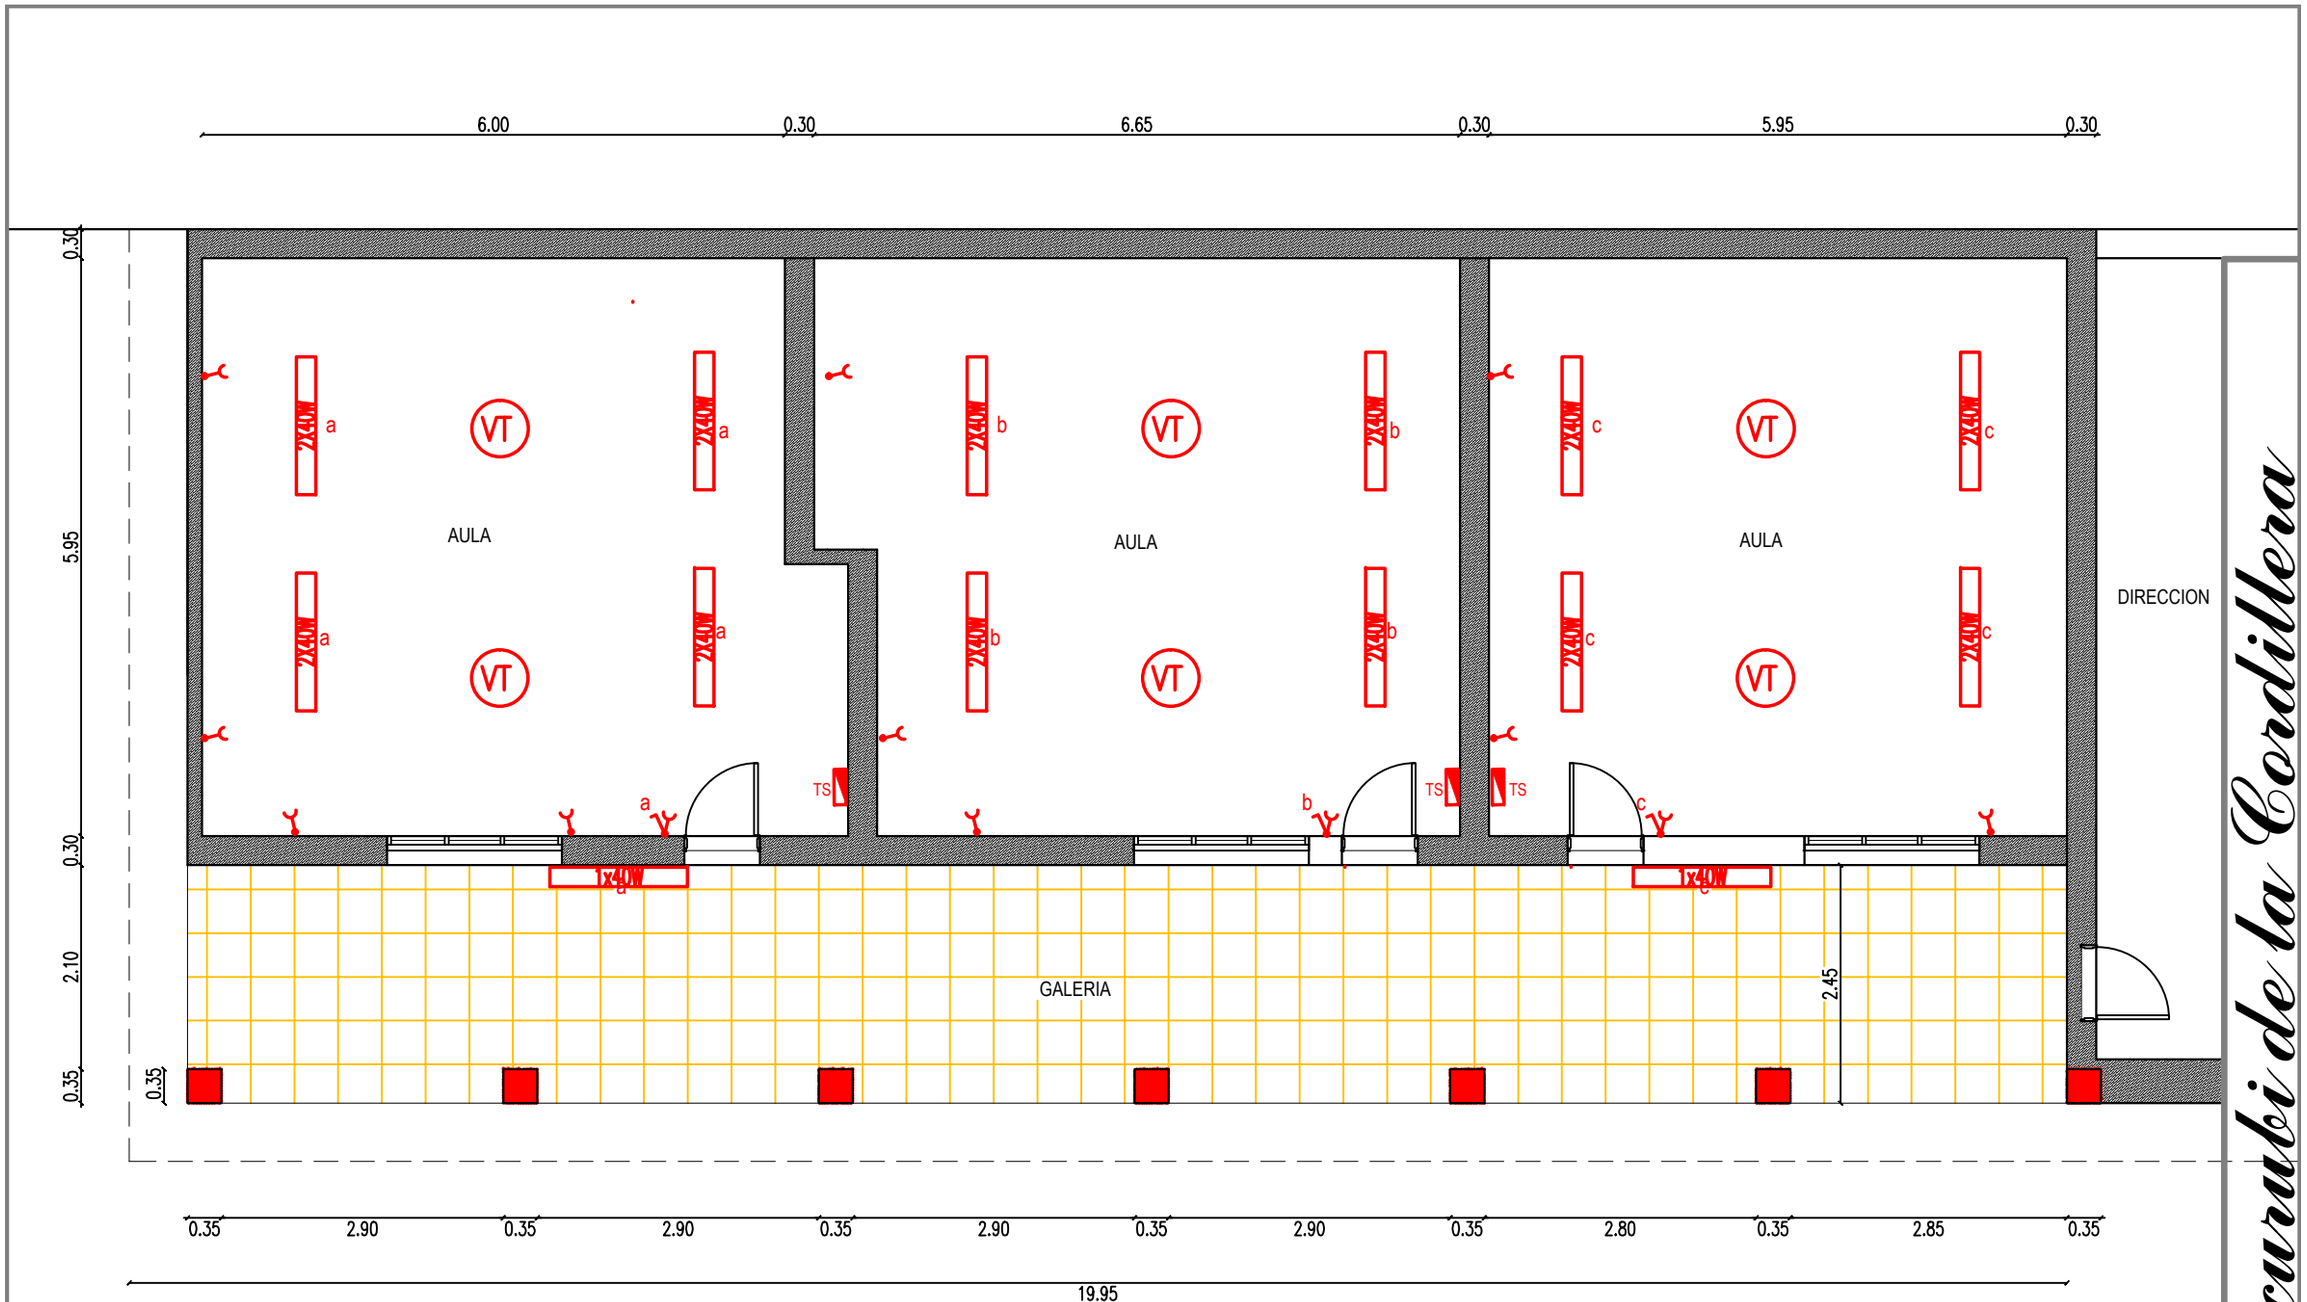

PLANTA ARQ. ACOTADA
escala 1/75

ESCUELA BASICA.

Numero 47.
Centro de la ciudad

Itacurubi de la Cordillera