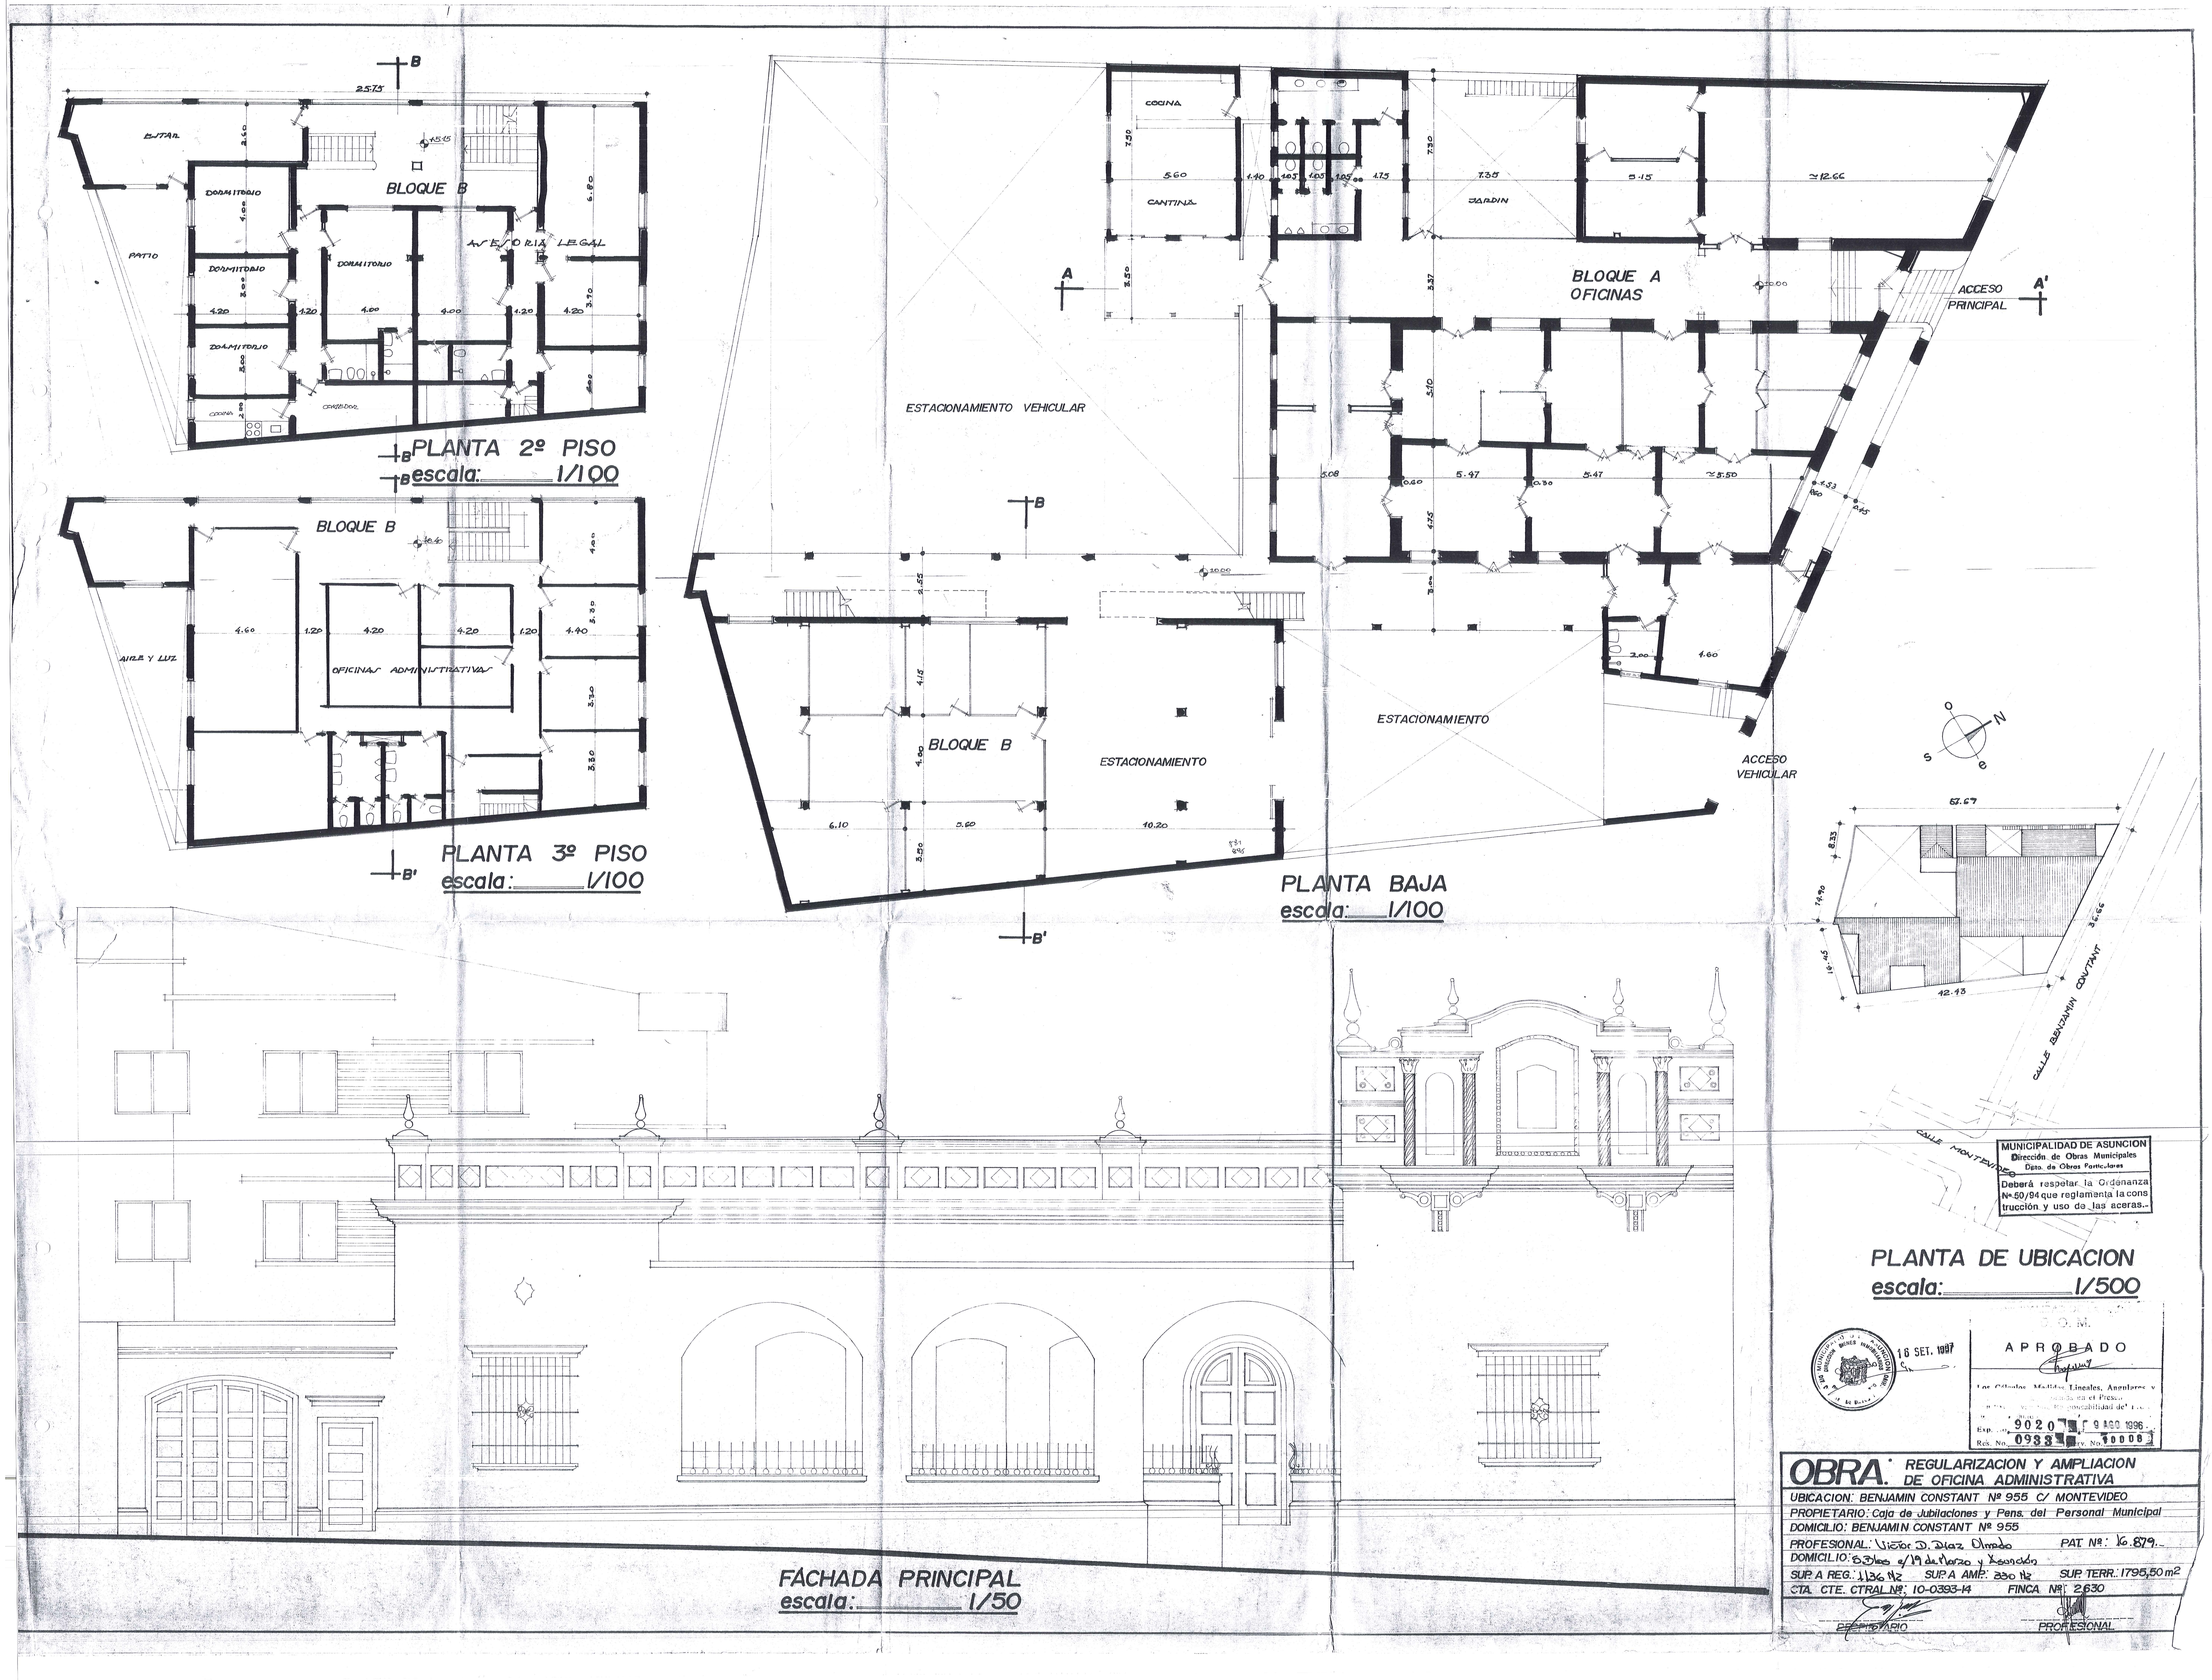
PLANTA 2º PISO
escala: 1/100
BLOQUE B
DORMITORIO
ASESORIA LEGAL
ESTAR
PATIO
CORREDOR
PLANTA 3º PISO
escala: 1/100
BLOQUE B
OFICINAS ADMINISTRATIVAS
AIRE Y LUZ
PLANTA BAJA
escala: 1/100
BLOQUE A
OFICINAS
BLOQUE B
COCINA
CANTINA
JARDIN
ESTACIONAMIENTO VEHICULAR
ESTACIONAMIENTO
ACCESO PRINCIPAL
ACCESO VEHICULAR
CALLE BENJAMIN CONSTANT
CALLE MONTEVIDEO
PLANTA DE UBICACION
escala: 1/500
FACHADA PRINCIPAL
escala: 1/50
MUNICIPALIDAD DE ASUNCION
Dirección de Obras Municipales
Debará respetar la Ordenanza Nº 50/94 que reglamenta la construcción y uso de las aceras.
16 SET. 1997
APROBADO
Exp. No. 9020 9 AGO 1996
Res. No. 0933
OBRA: REGULARIZACION Y AMPLIACION DE OFICINA ADMINISTRATIVA
UBICACION: BENJAMIN CONSTANT Nº 955 C/ MONTEVIDEO
PROPIETARIO: Caja de Jubilaciones y Pens. del Personal Municipal
DOMICILIO: BENJAMIN CONSTANT Nº 955
PROFESIONAL: Victor D. Diaz Olmedo
PAT. Nº: 16.879.-
DOMICILIO: S. Blas e/ 19 de Marzo y Asunción
SUP. A REG.: 1136 M2
SUP. A AMP.: 330 M2
SUP. TERR.: 1795,50 m2
CTA. CTE. CTRAL. Nº: 10-0393-14
FINCA Nº: 2.630
PROPIETARIO
PROFESIONAL