palacio de Justicia de Coazapa
situacion actual

Callejón

Callejón

Indep. Nacional

Dr. Pedro Ciancio

N.M.

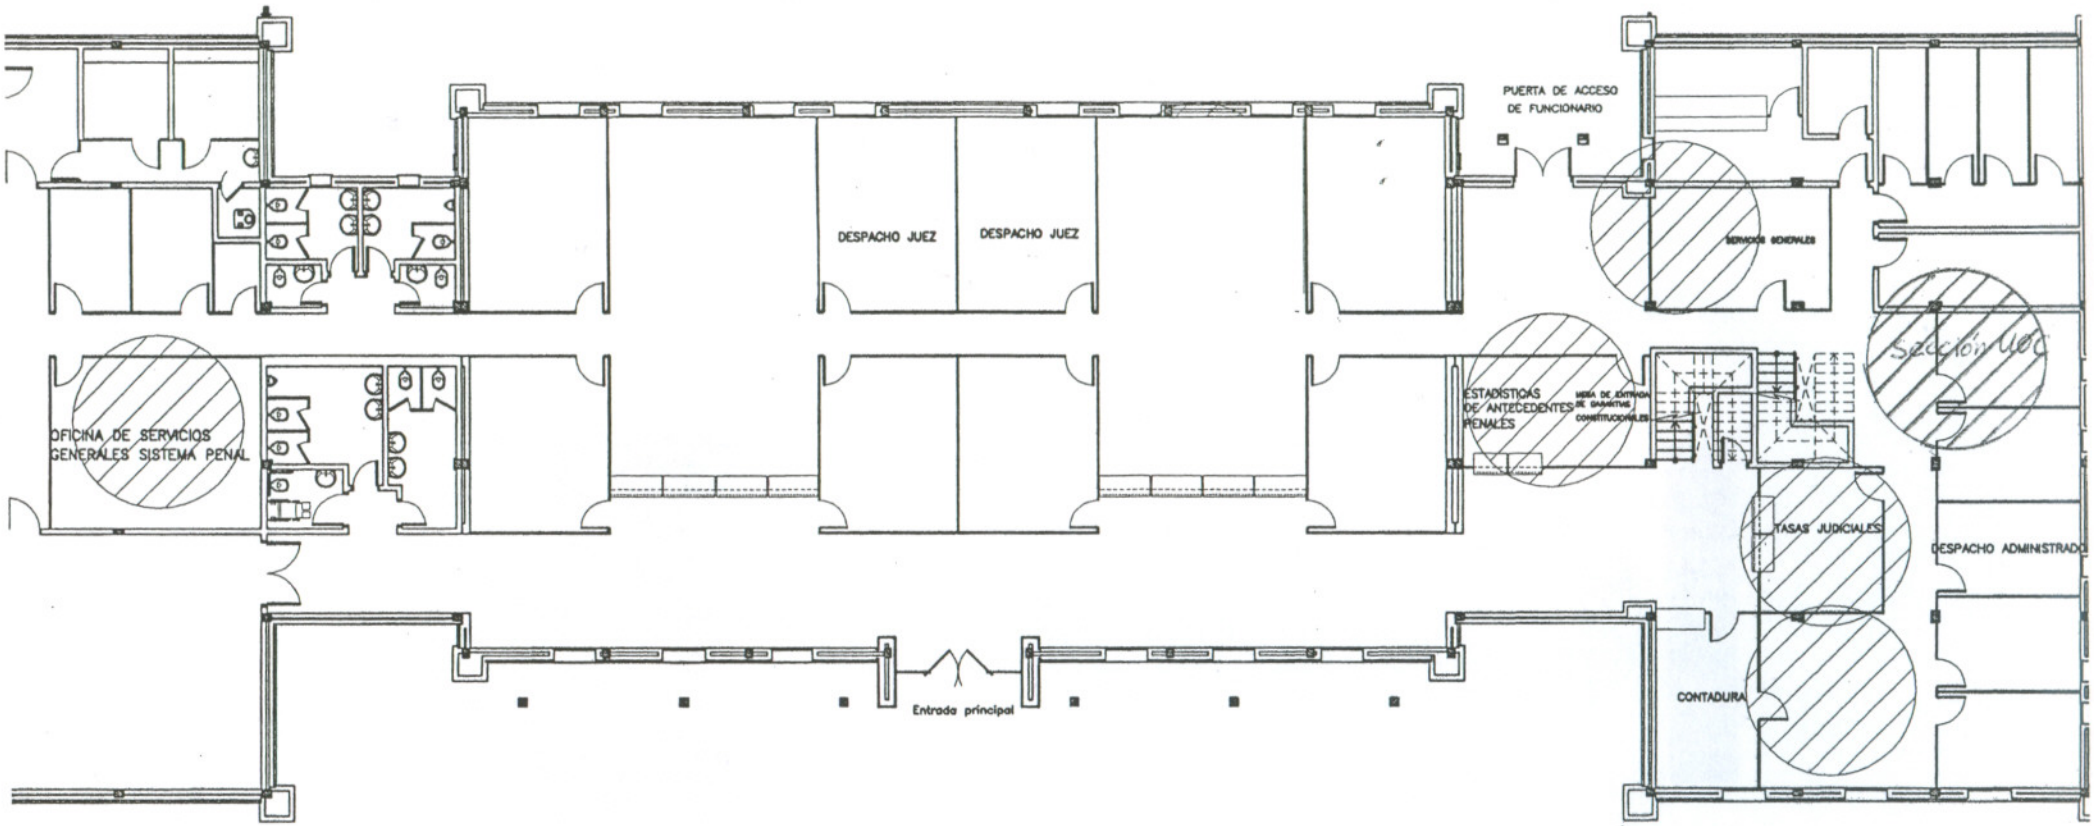

situacion actual

área de intervención

PODER JUDICIAL
CORTE SUPREMA DE JUSTICIA
DIRECCION DE INFRAESTRUCTURA FISIC

OBRA: Mamparización para adecuación	PLAN
UBICACION: Palacio de Justicia de Caazapa	0
PLANO: Planta de la situación actual	

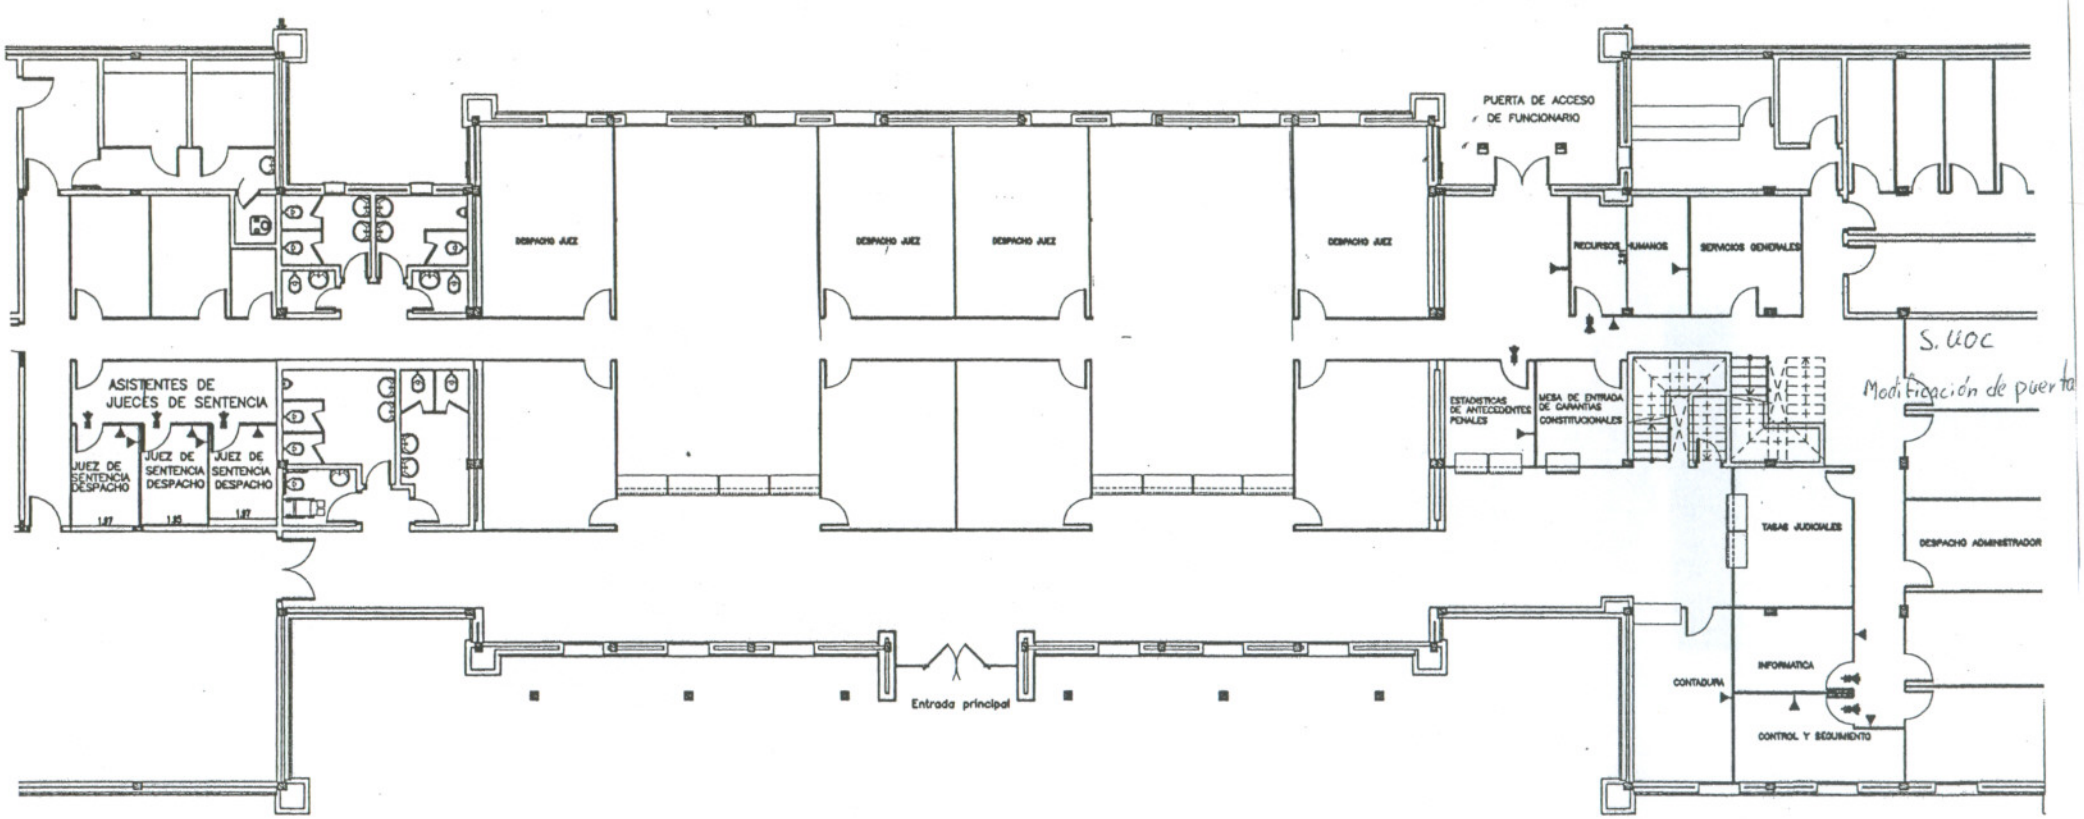

propuesta de mamparización

PODER JUDICIAL
CORTE SUPREMA DE JUSTICI
DIRECCION DE INFRAESTRUCTURA FISIC

OBRA: Mamparización para adecuación | PLA

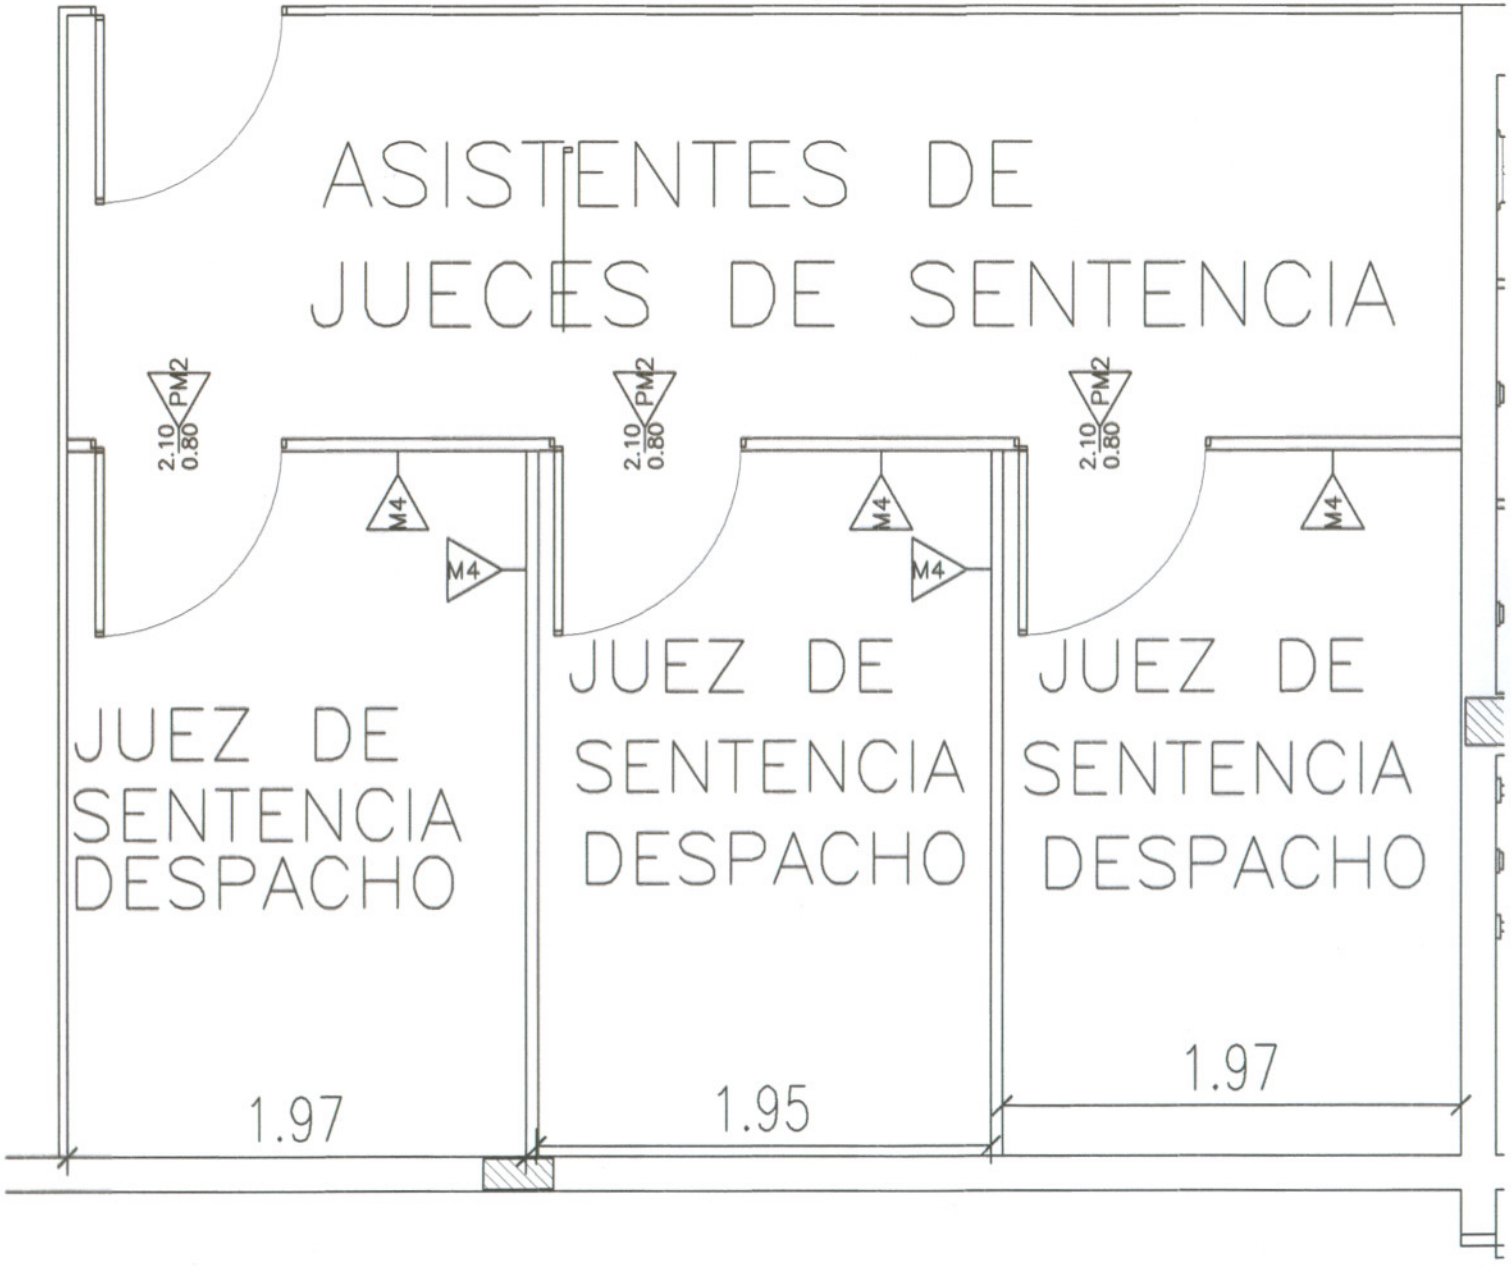
ASISTENTES DE
JUECES DE SENTENCIA
2.10
0.80
PM2
2.10
0.80
PM2
2.10
0.80
PM2
M4
M4
M4
M4
M4
JUEZ DE
SENTENCIA
DESPACHO
JUEZ DE
SENTENCIA
DESPACHO
JUEZ DE
SENTENCIA
DESPACHO
1.97
1.95
1.97

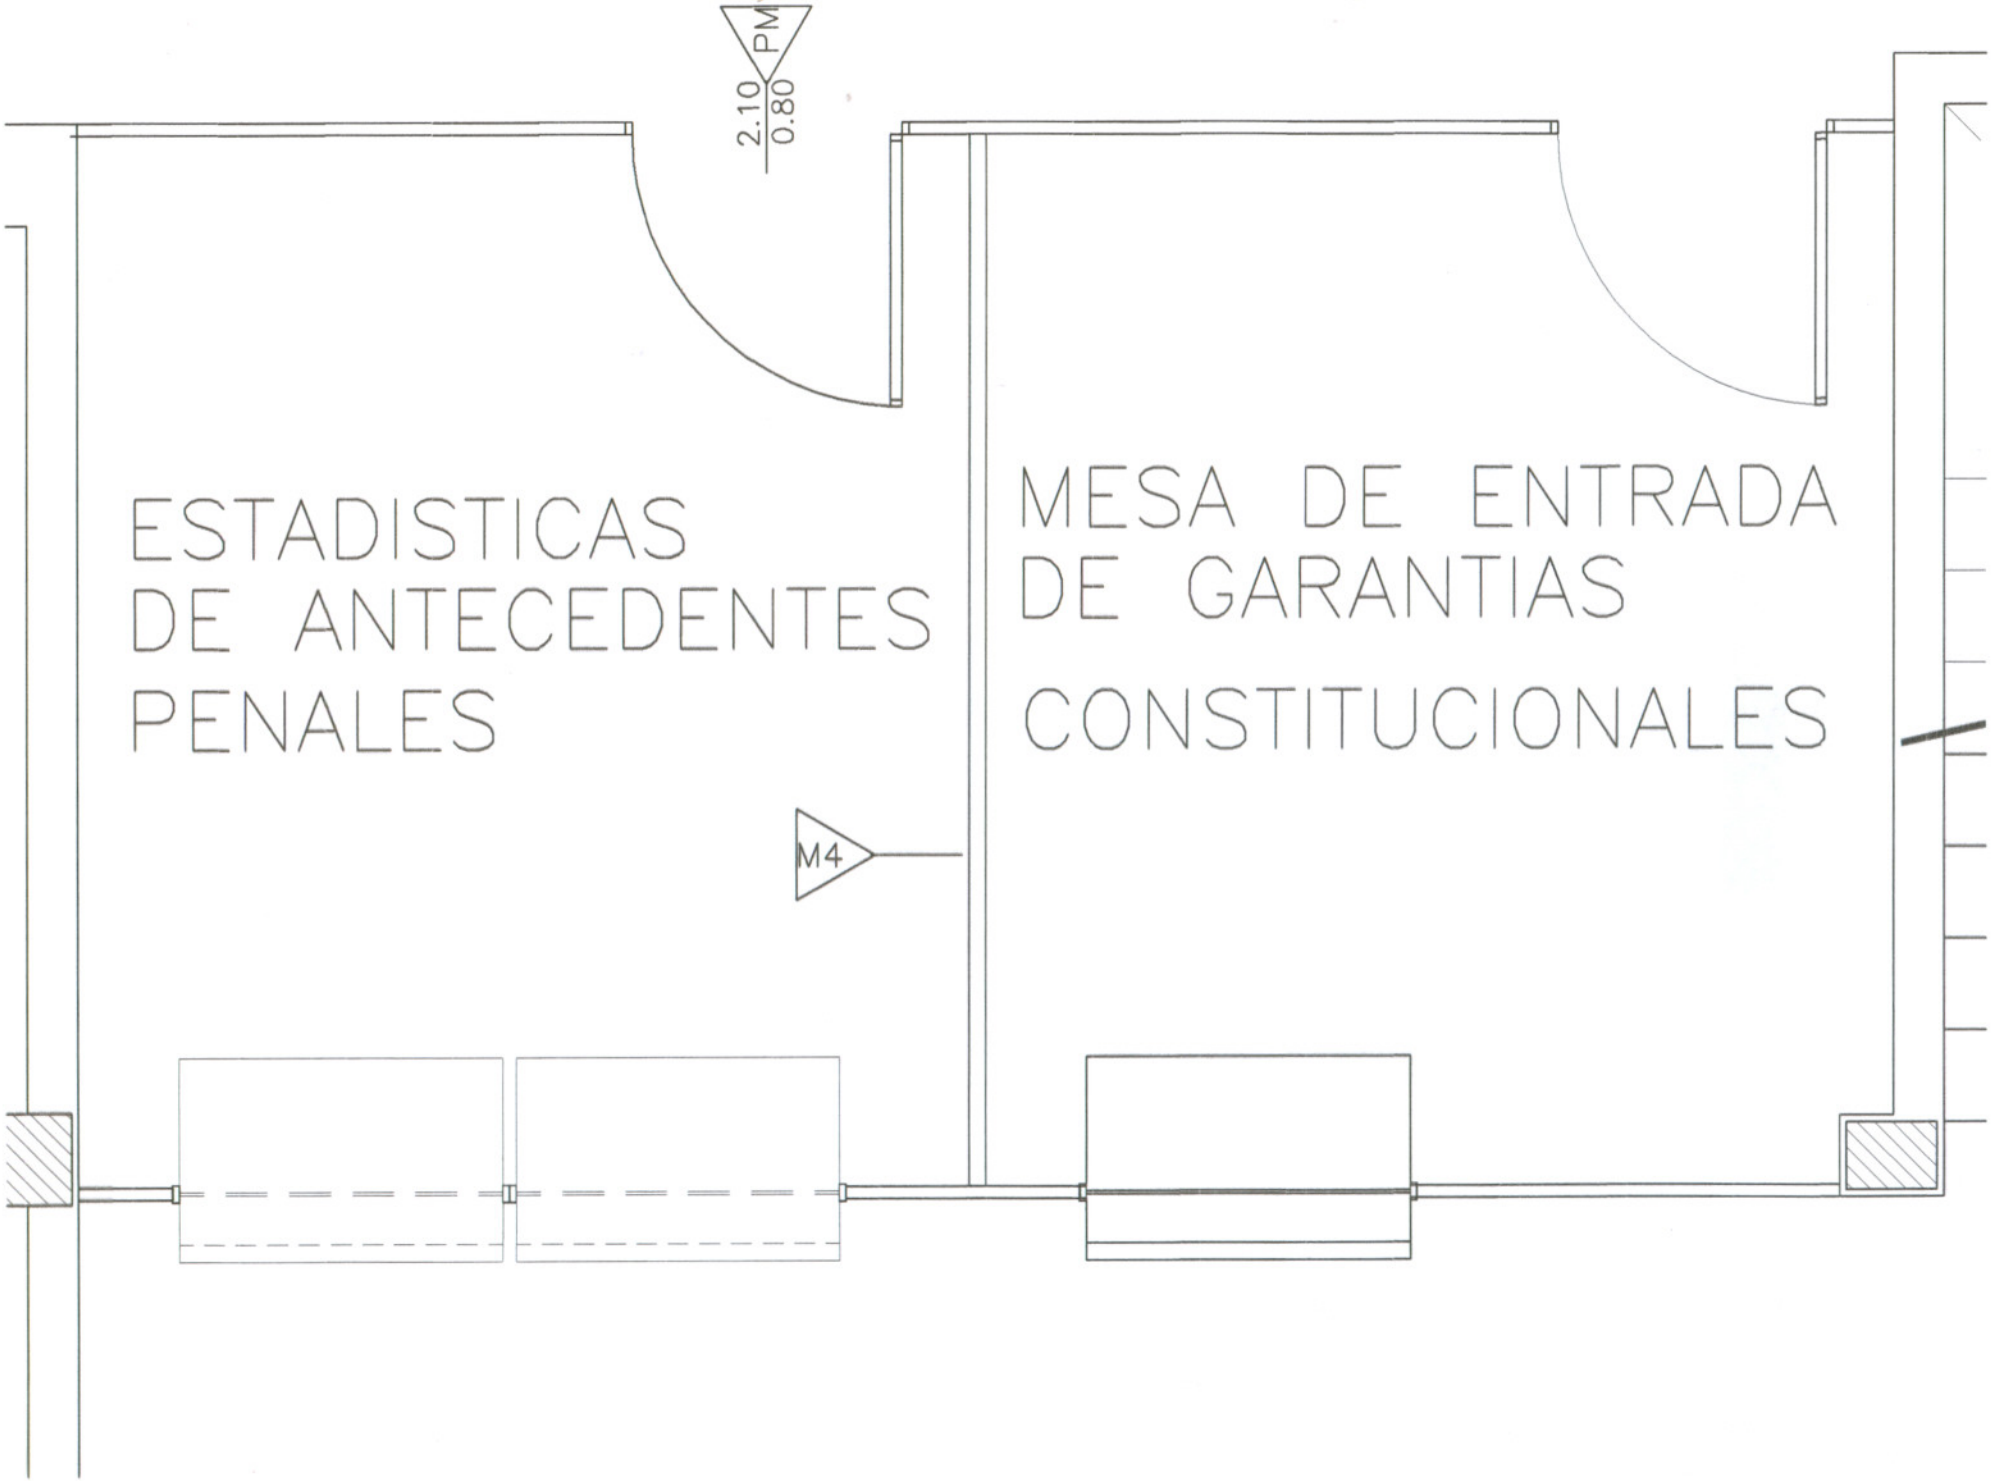
PM
2.10
0.80
ESTADISTICAS
DE ANTECEDENTES
PENALES
MESA DE ENTRADA
DE GARANTIAS
CONSTITUCIONALES
M4

RECURSOS HUMANOS
SERVICIOS GENERALES
2.91
TRASLADO
M4
M1
PM1
2.10
0.80

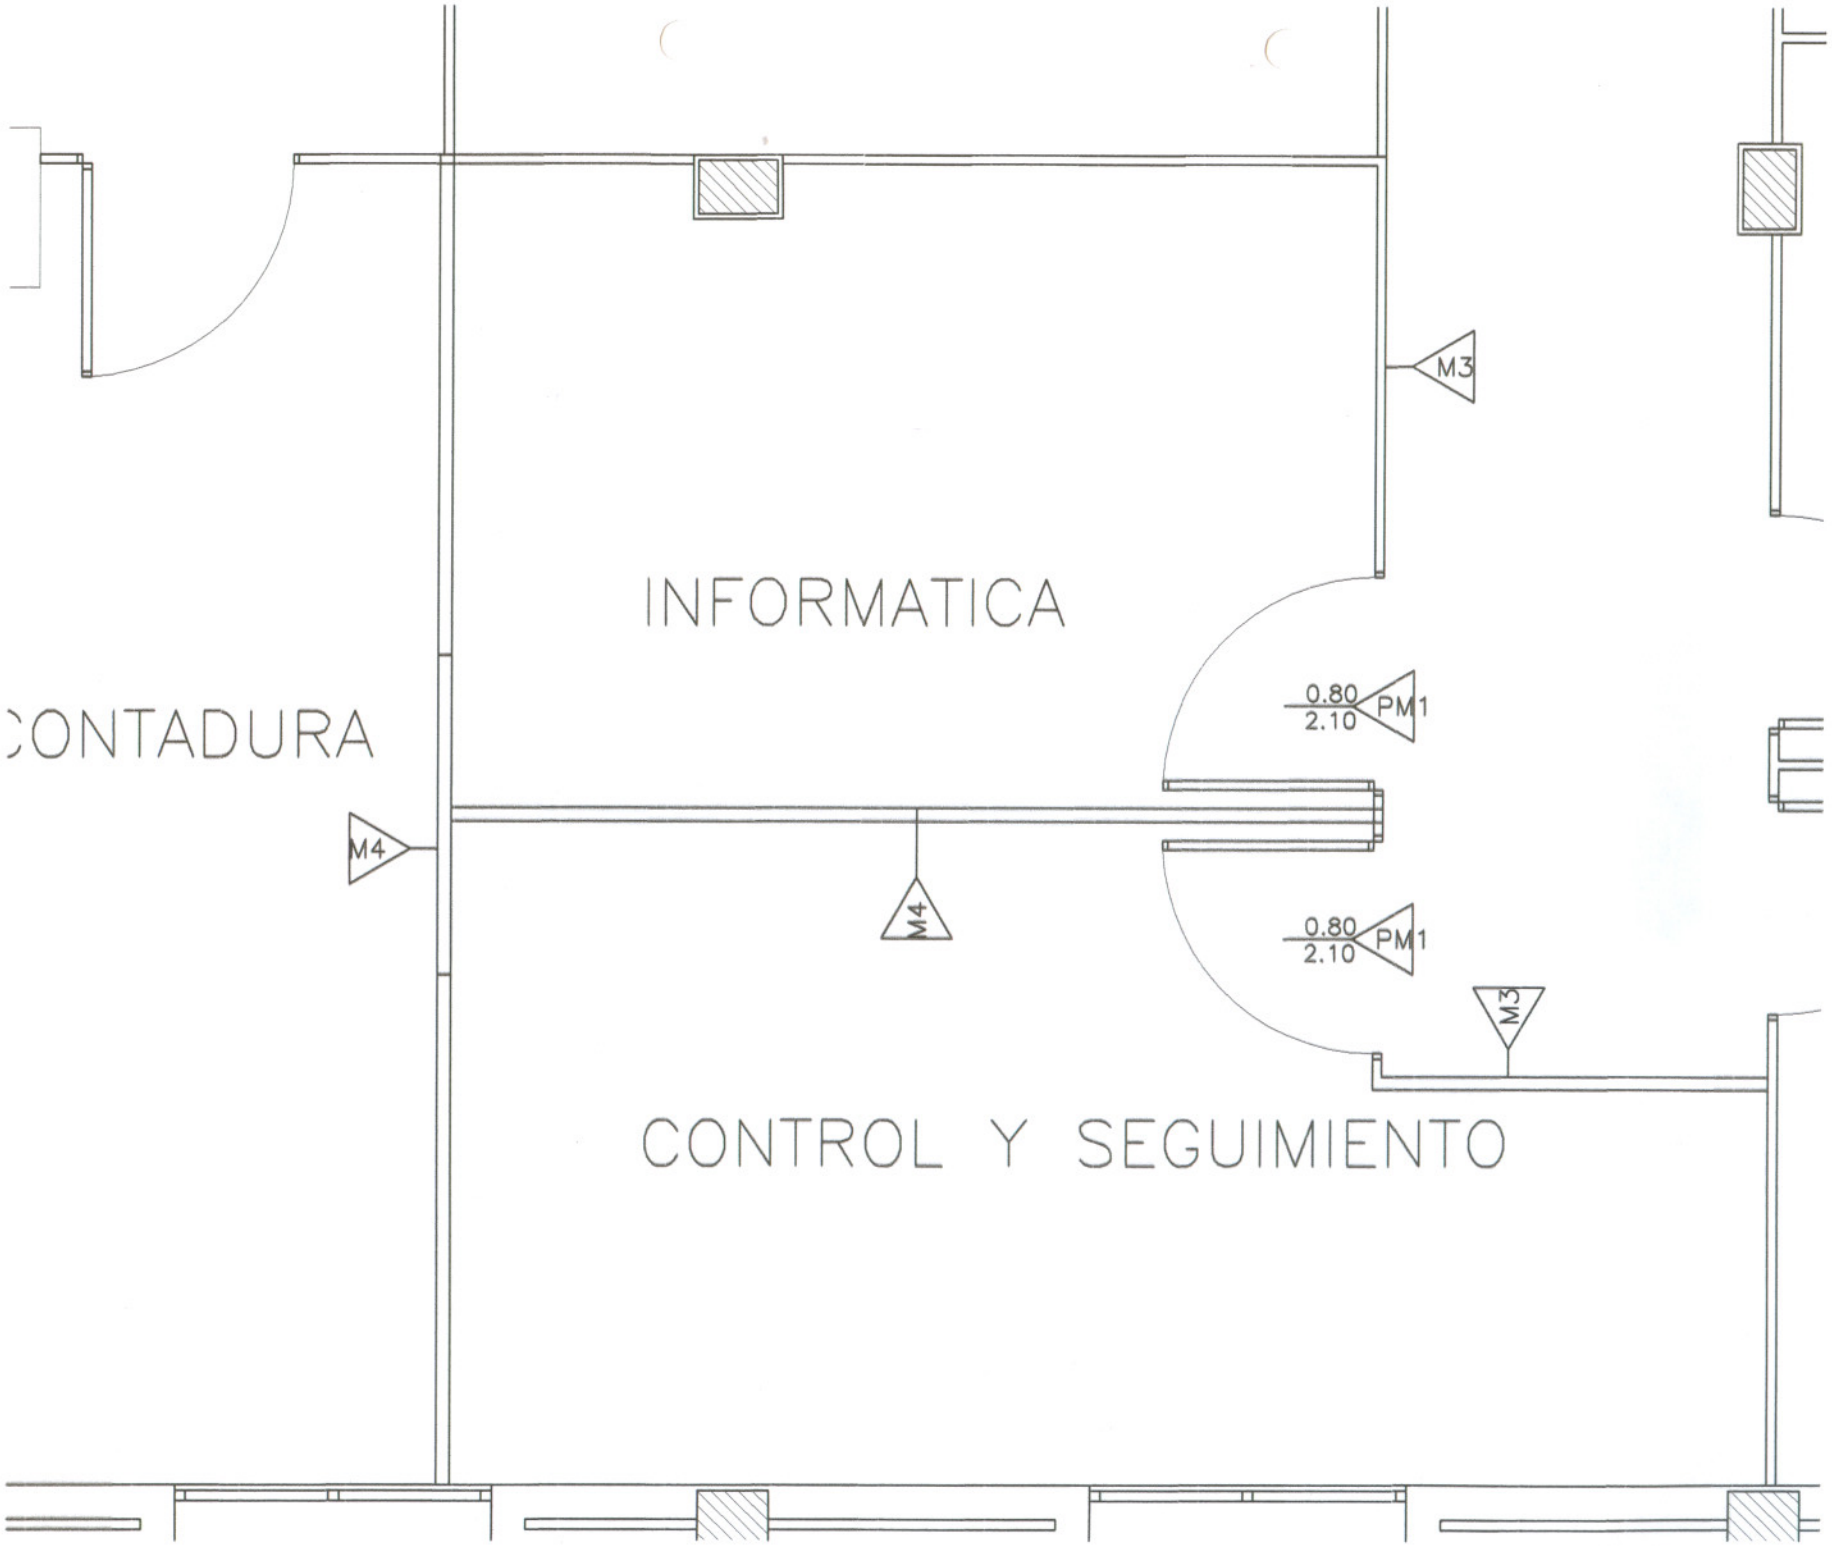
INFORMATICA
CONTADURA
CONTROL Y SEGUIMIENTO
M3
M4
M4
M3
0.80
2.10
PM1
0.80
2.10
PM1

Planta Alta

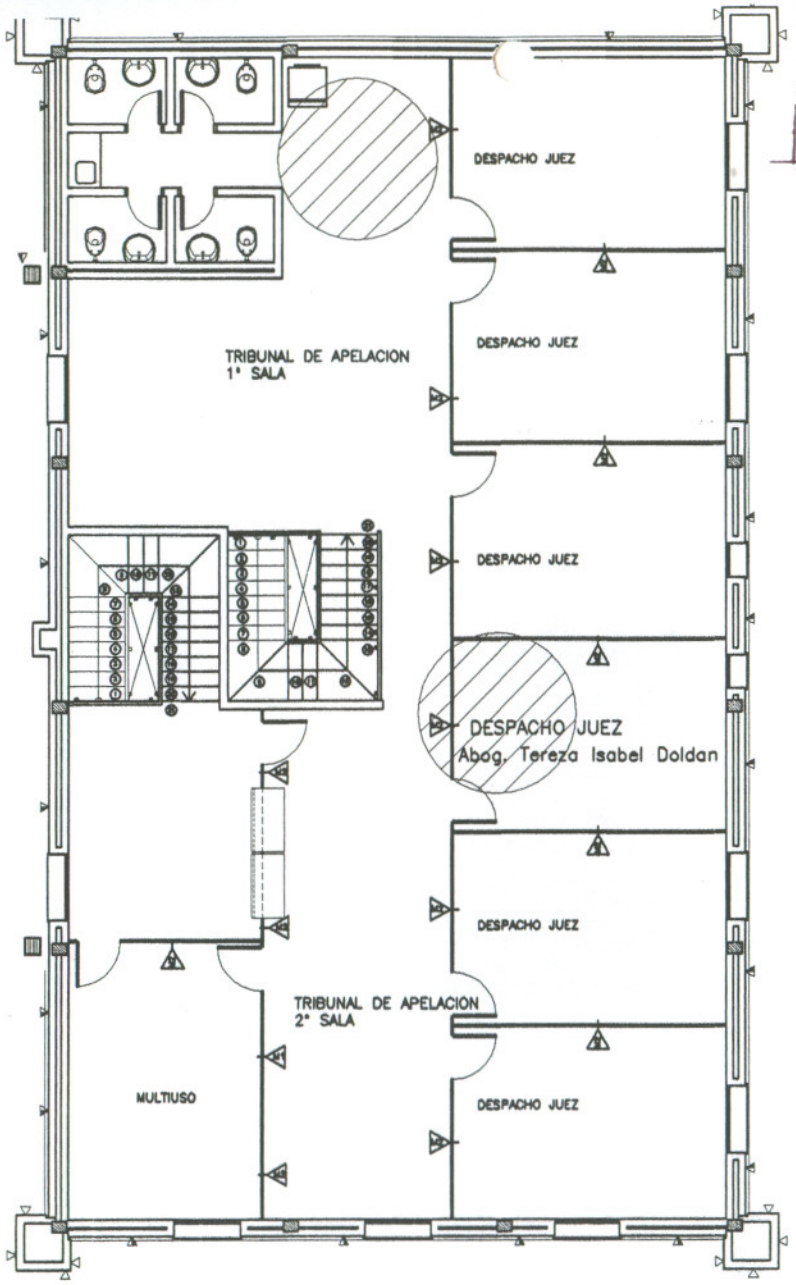

situacion actual

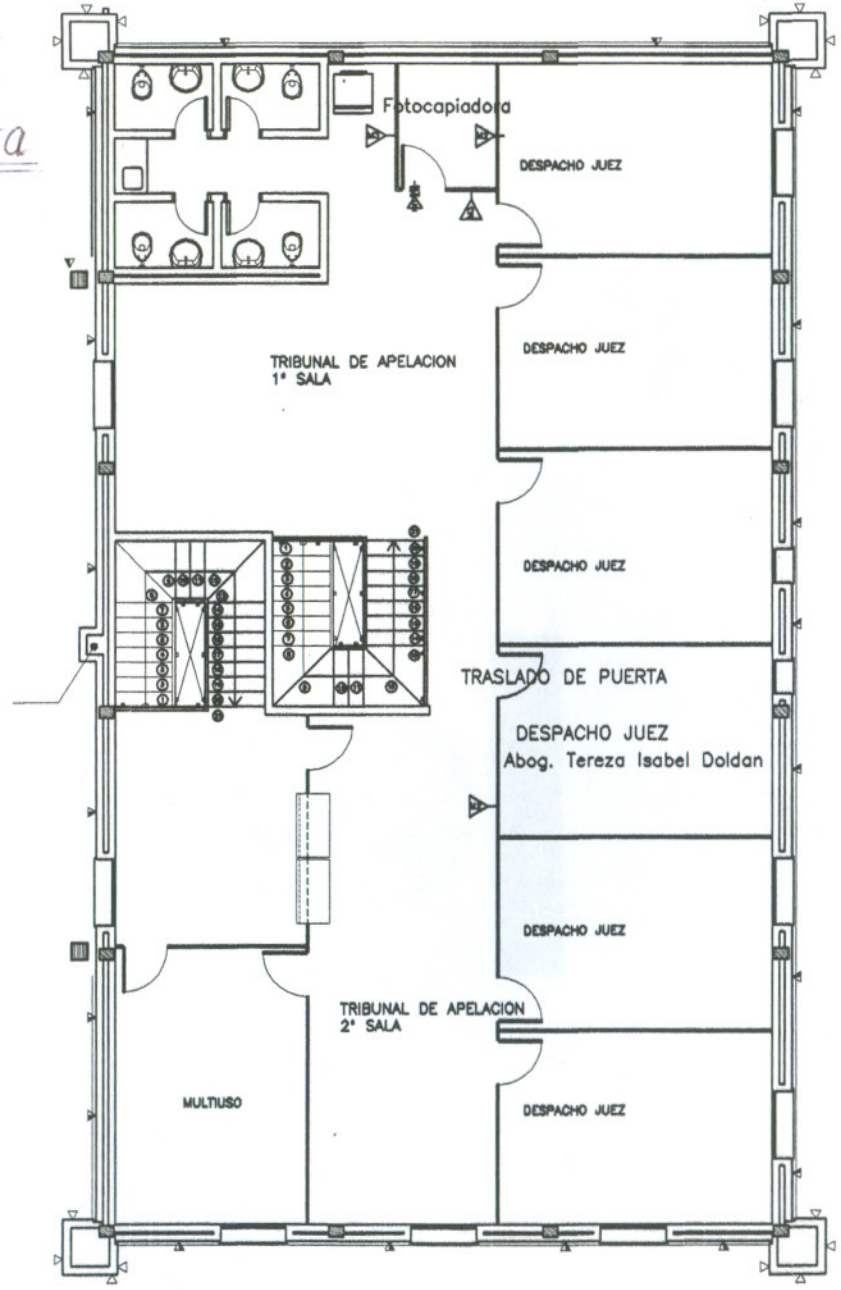

propuesta de mampo

PODER JUD

Planta Alta

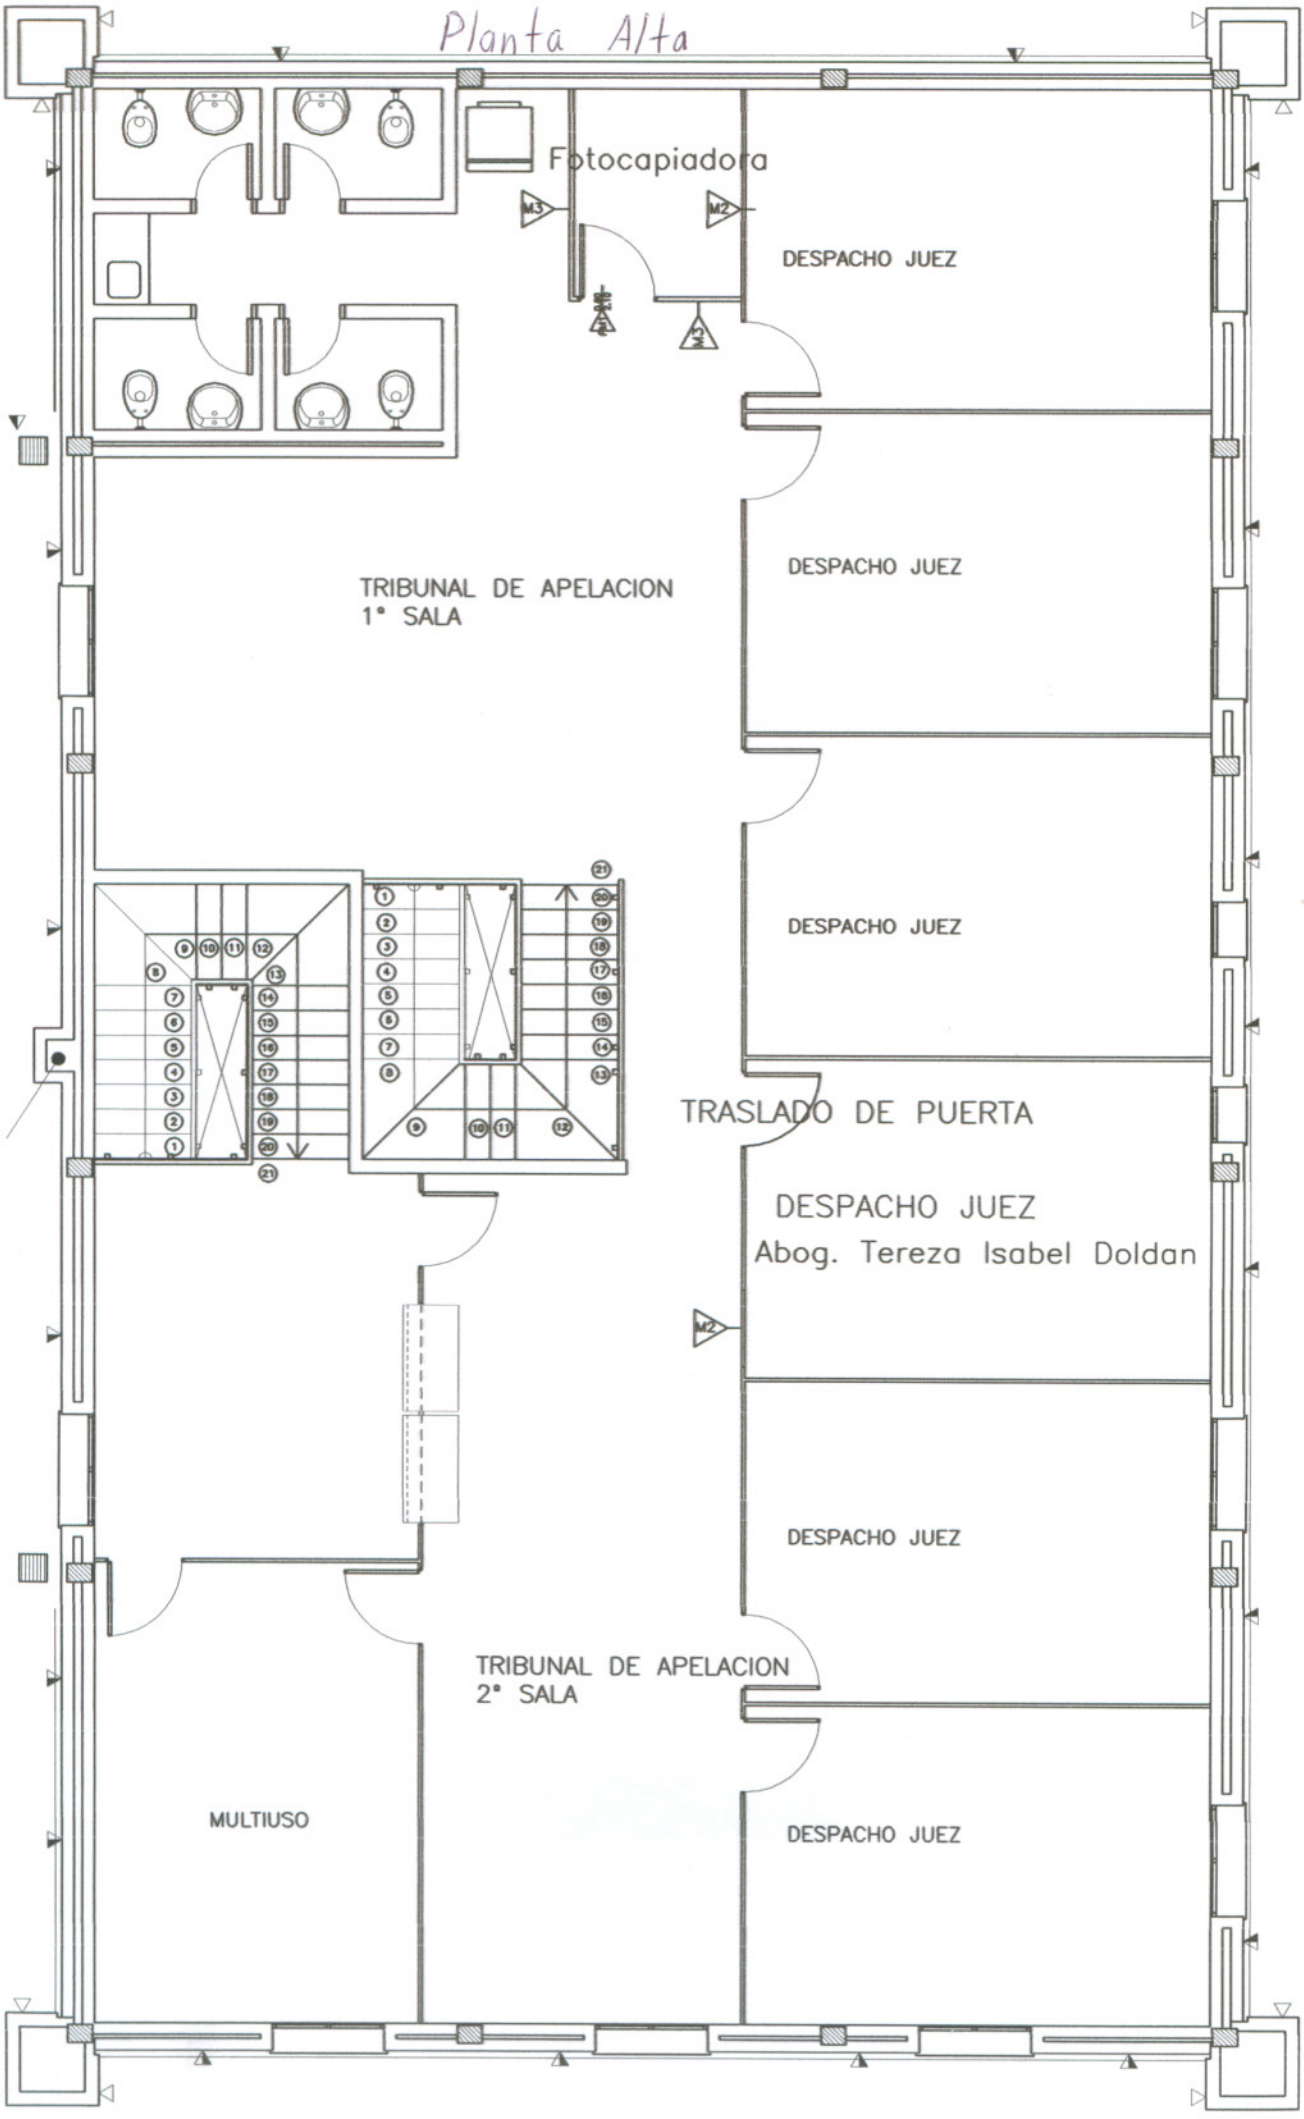
Fotocapiadora
M3
M2
DESPACHO JUEZ
DESPACHO JUEZ
TRIBUNAL DE APELACION
1° SALA
DESPACHO JUEZ
TRASLADO DE PUERTA
DESPACHO JUEZ
Abog. Tereza Isabel Doldan
M2
DESPACHO JUEZ
TRIBUNAL DE APELACION
2° SALA
MULTIUSO
DESPACHO JUEZ

ALZADOS
SIN ESCALA

M1

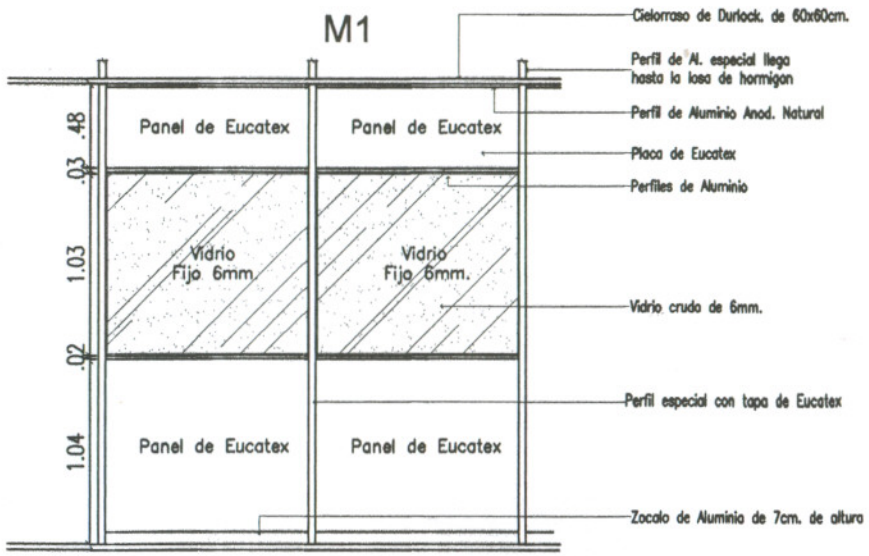

M2

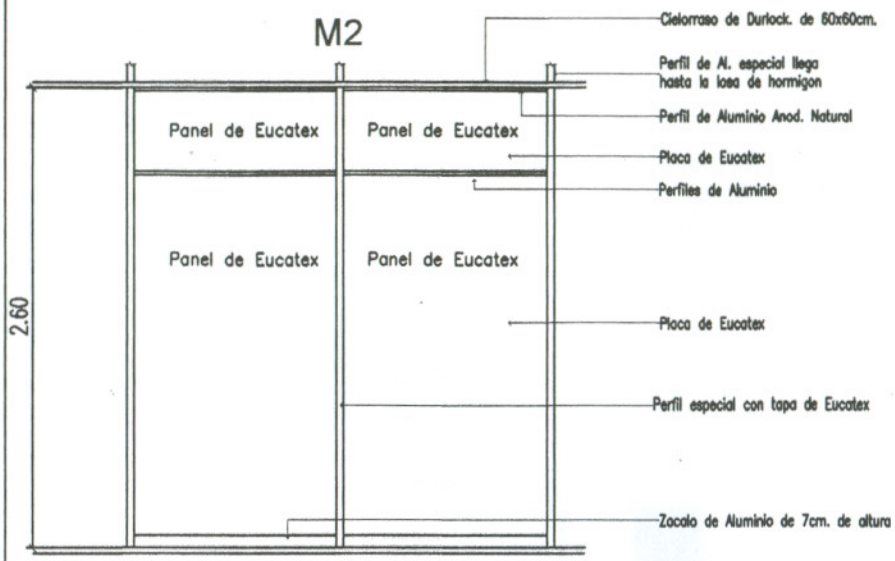

M4

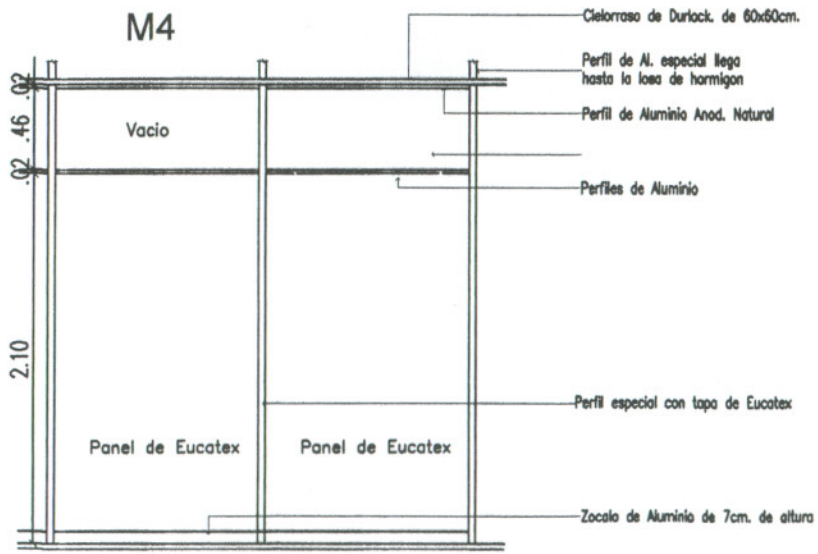

PM1

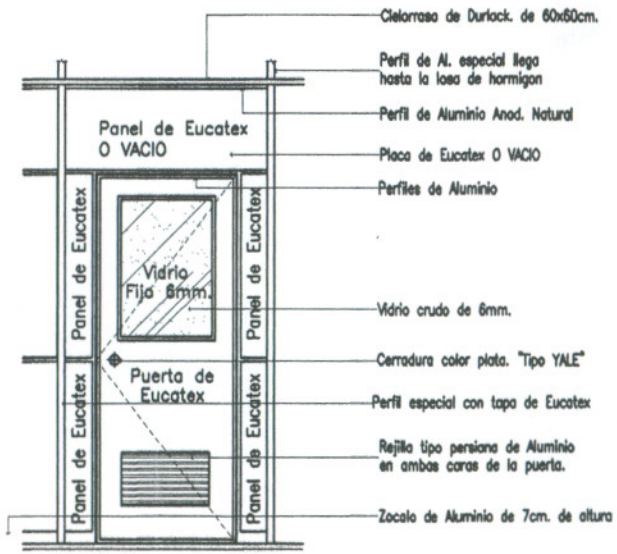

M3

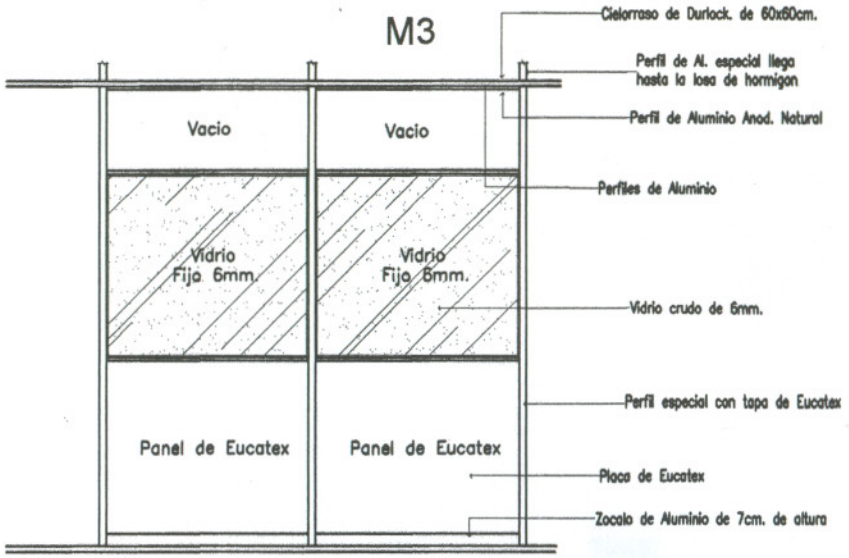
Cielorraso de Durlock. de 60x60cm.
Perfil de Al. especial llega hasta la losa de hormigon
Perfil de Aluminio Anod. Natural
Perfiles de Aluminio
Vidrio crudo de 6mm.
Perfil especial con tapa de Eucatex
Placa de Eucatex
Zocalo de Aluminio de 7cm. de altura
Vacio
Vacio
Vidrio Fijo 6mm.
Vidrio Fijo 6mm.
Panel de Eucatex
Panel de Eucatex

PM2

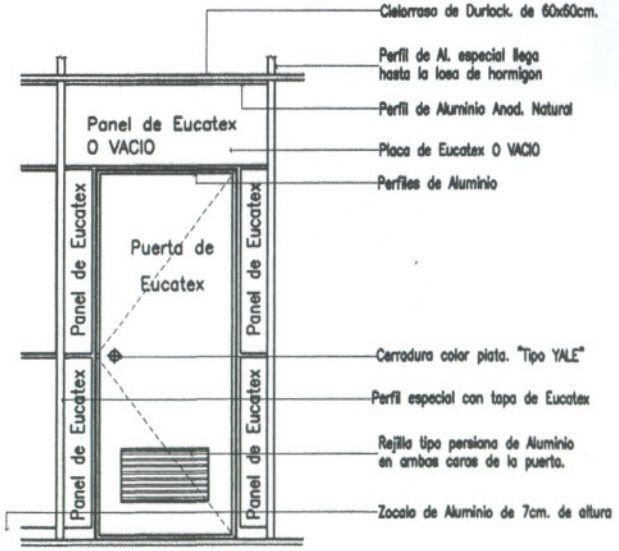
Cielorraso de Durlock. de 60x60cm.
Perfil de Al. especial llega hasta la losa de hormigon
Perfil de Aluminio Anod. Natural
Placa de Eucatex O VACIO
Perfiles de Aluminio
Cerradura color plata. "Tipo YALE"
Perfil especial con tapa de Eucatex
Rejilla tipo persiana de Aluminio en ambas caras de la puerta.
Zocalo de Aluminio de 7cm. de altura
Panel de Eucatex O VACIO
Puerta de Eucatex
Panel de Eucatex
Panel de Eucatex
Panel de Eucatex
Panel de Eucatex