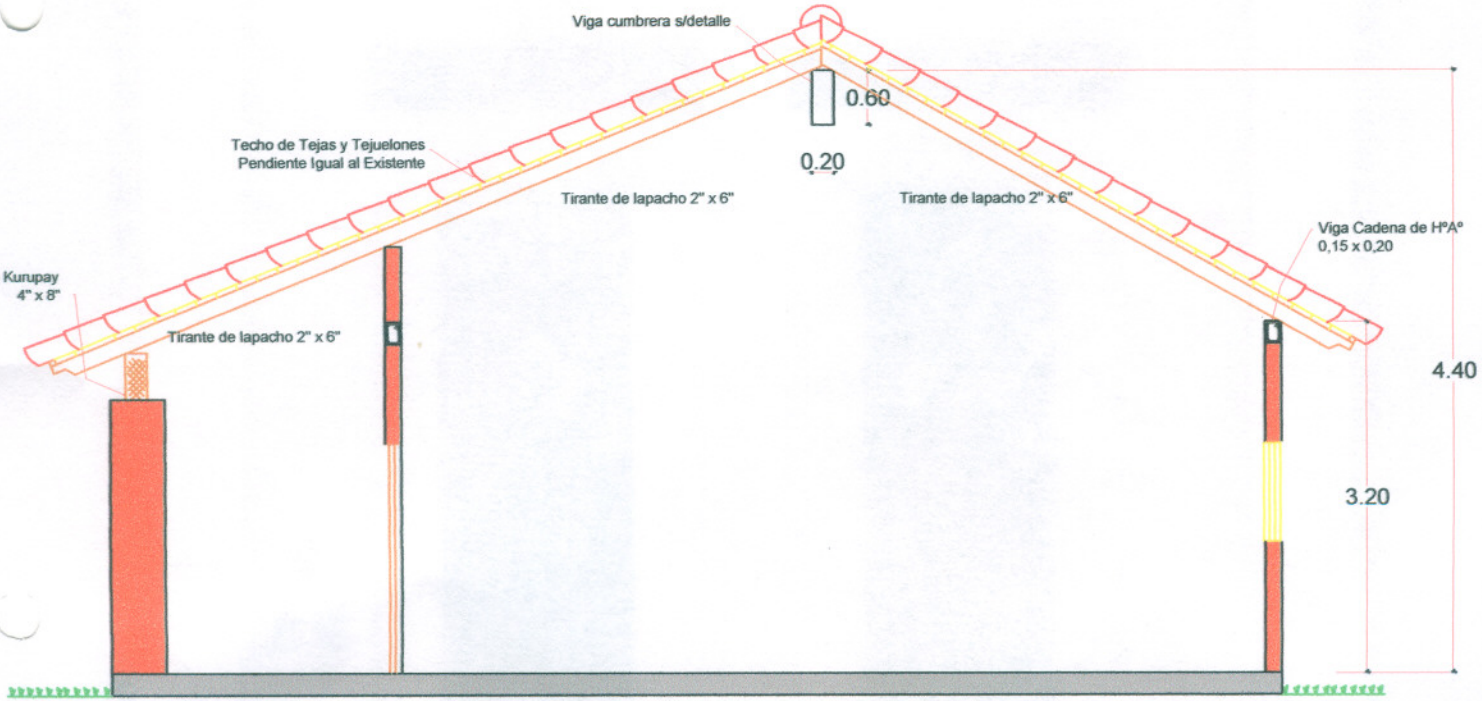

FACULTAD DE CIENCIAS CONTABLES,ADMINISTRATIVAS Y ECONOMICAS
Construcción de 1 Aula - CORTE

ARQ. MARIA GRACIELA PAREDES

MUNICIPALIDAD DE PILAR
OFICINA TECNICA

ROBERTO S. SANCHEZ VILLA
OBRAS Y PLANEAMIENTO

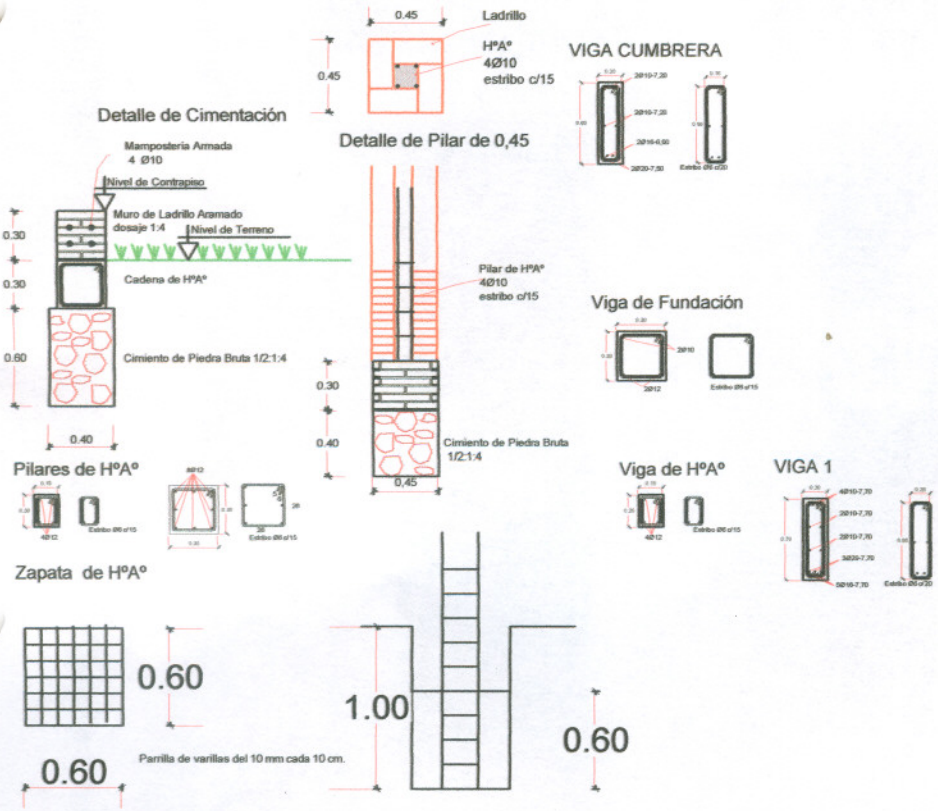

FACULTAD DE CIENCIAS CONTABLES,ADMINISTRATIVAS Y ECONOMICAS
Construcciòn de 1 Aula - DETALLES

ARQ MARIA GRACIELA PAREDES AGOSTO 2010

MUNICIPALIDAD DE PILAR
OFICINA TECNICA

ROBERTO S. SANCHEZ VILLA
OBRAS Y PLANEAMIENTO

ARQ. MARIA GRACIELA PAREDES

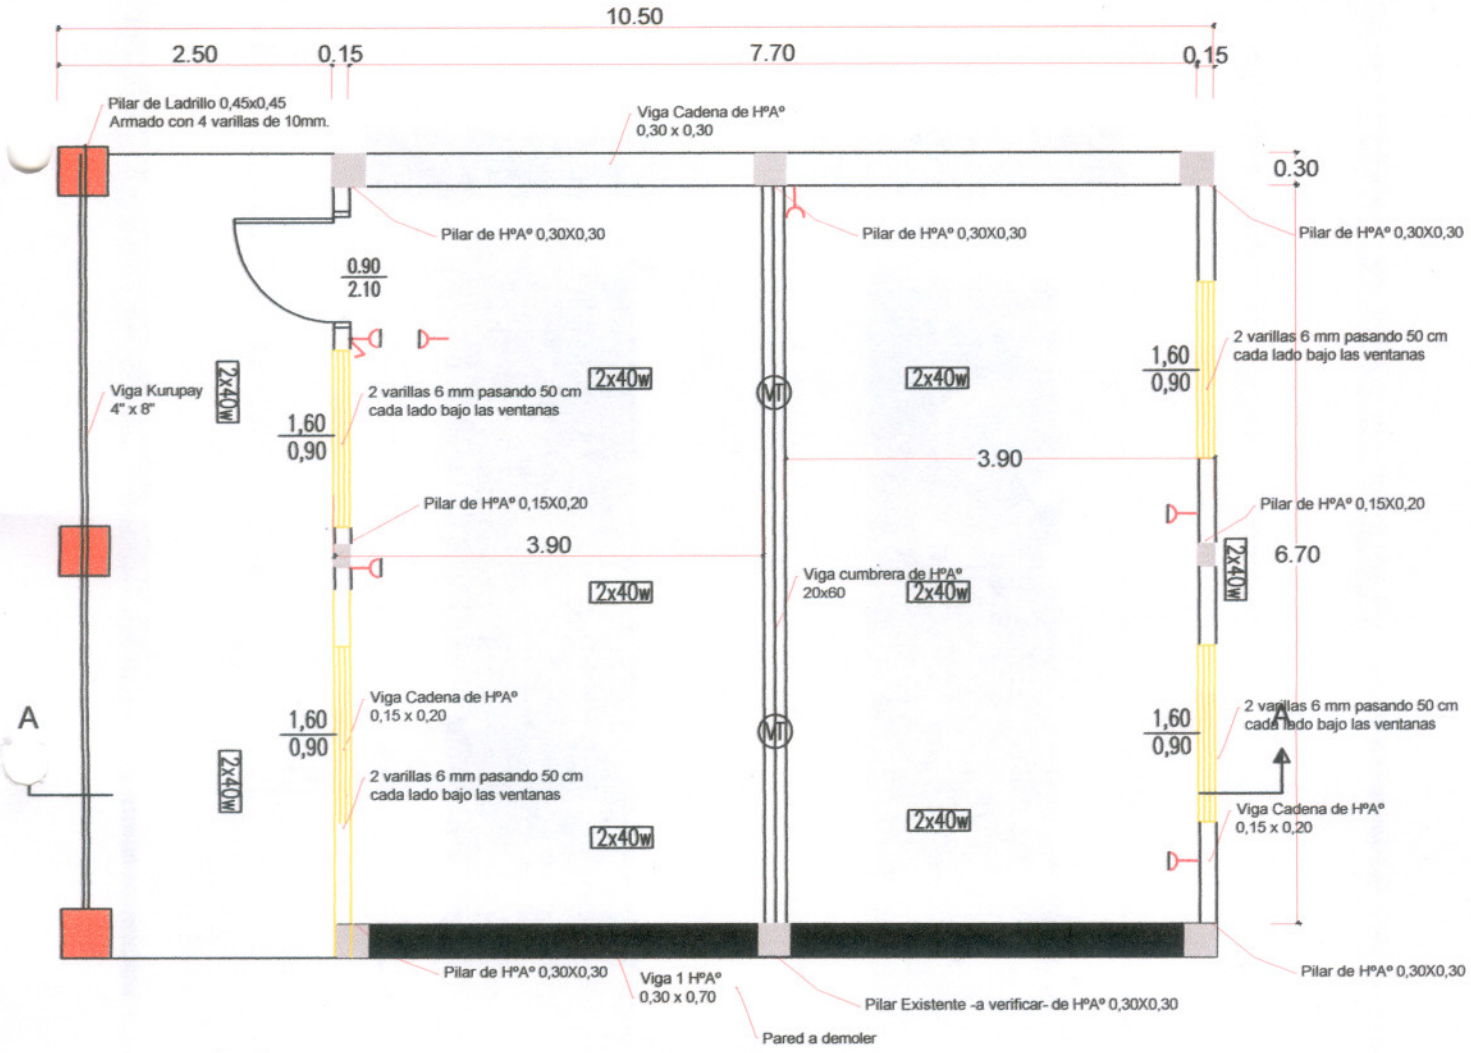

FACULTAD DE CIENCIAS CONTABLES,ADMINISTRATIVAS Y ECONOMICAS
Construcción de 1 Aula - Planta

ARQ MARIA GRACIELA PAREDES AGOSTO 2010

MUNICIPALIDAD DE PILAR
OFICINA TECNICA

ROBERTO S. SANCHEZ VILLA
OBRAS Y PLANEAMIENTO

ARQ. MARIA GRACIELA PAREDES

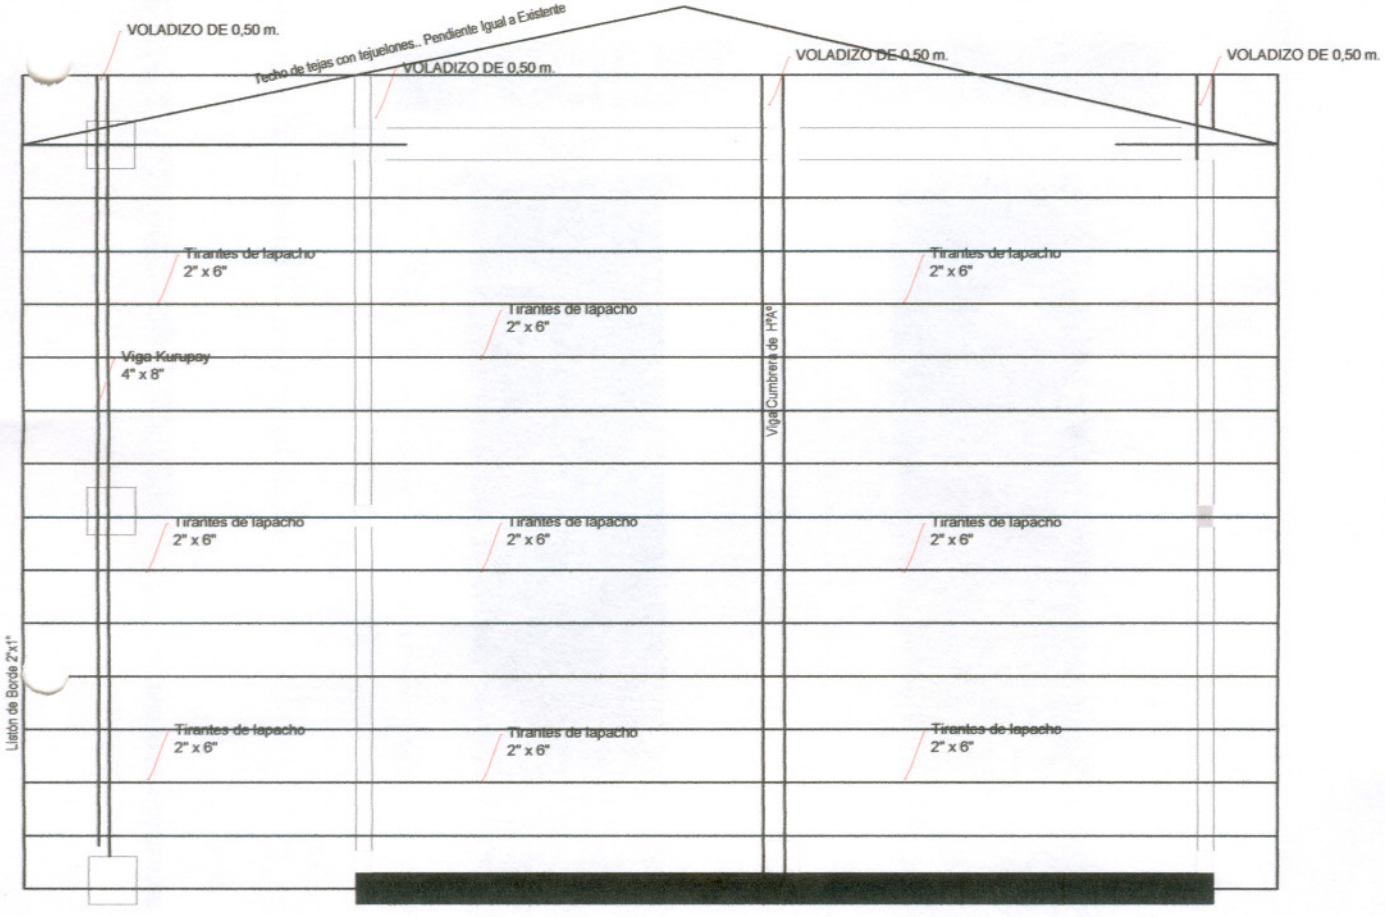

FACULTAD DE CIENCIAS CONTABLES,ADMINISTRATIVAS Y ECONOMICAS
Construcciòn de 1 Aula - Planta de Maderamen de Techo

ARQ MARIA GRACIELA PAREDES AGOSTO 2010

MUNICIPALIDAD DE PILAR
OFICINA TECNICA

ROBERTO G. SANCHEZ VILLA
OBRAS Y PLANEAMIENTO

ARQ. MARIA GRACIELA PAREDES