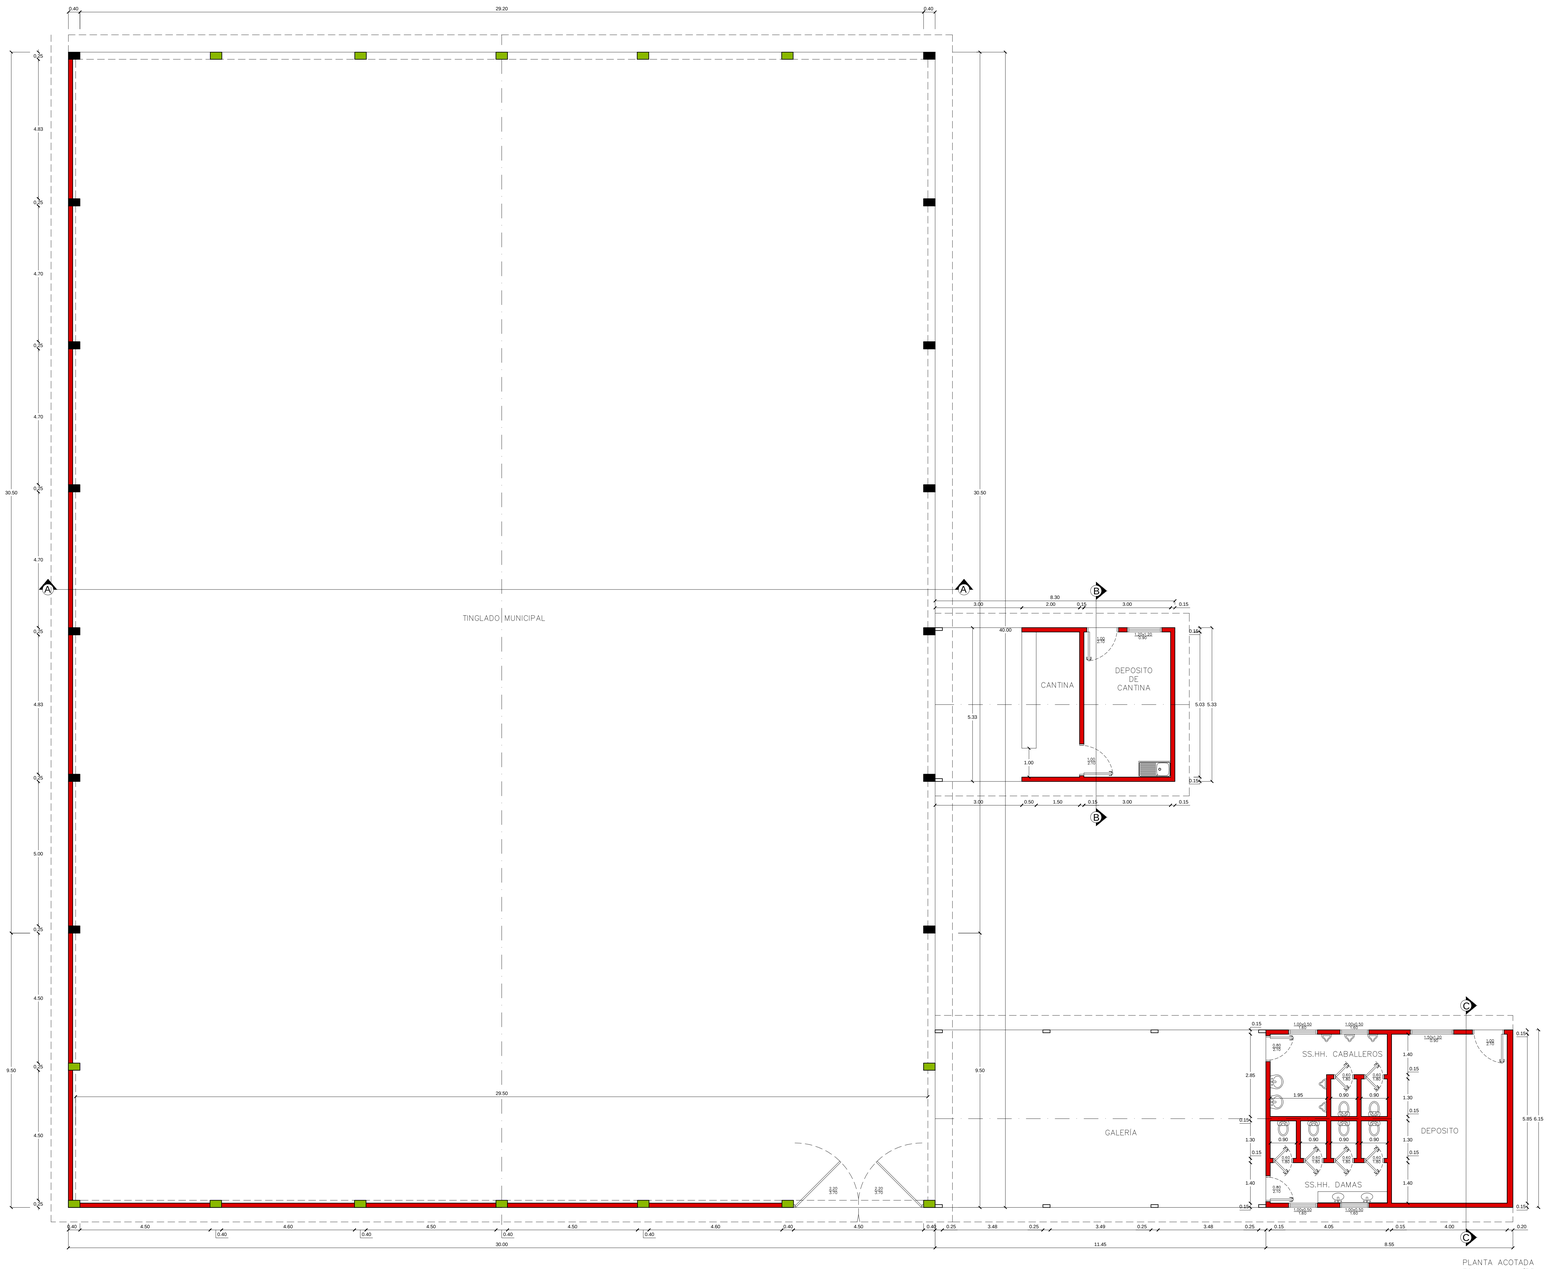

PROYECTO: TINGLADO MUNICIPAL DEL DISTRITO DE SAN JOAQUÍN.	
Ubicación: Calle Palma esq. Caballero, Distrito de San Joaquín.	
Propietario: Municipalidad de San Joaquín.	
Profesional: Arq. Luis Alberto Fernández Portillo Reg. M.O.P.C. N°: 5.195	
Ubicación: Tte Rojas Silva c/ Carlos A. López, Distrito de Caaguazu.	
Sup. a construir: 1567 m2	
Propietario:	Profesional Proyectista