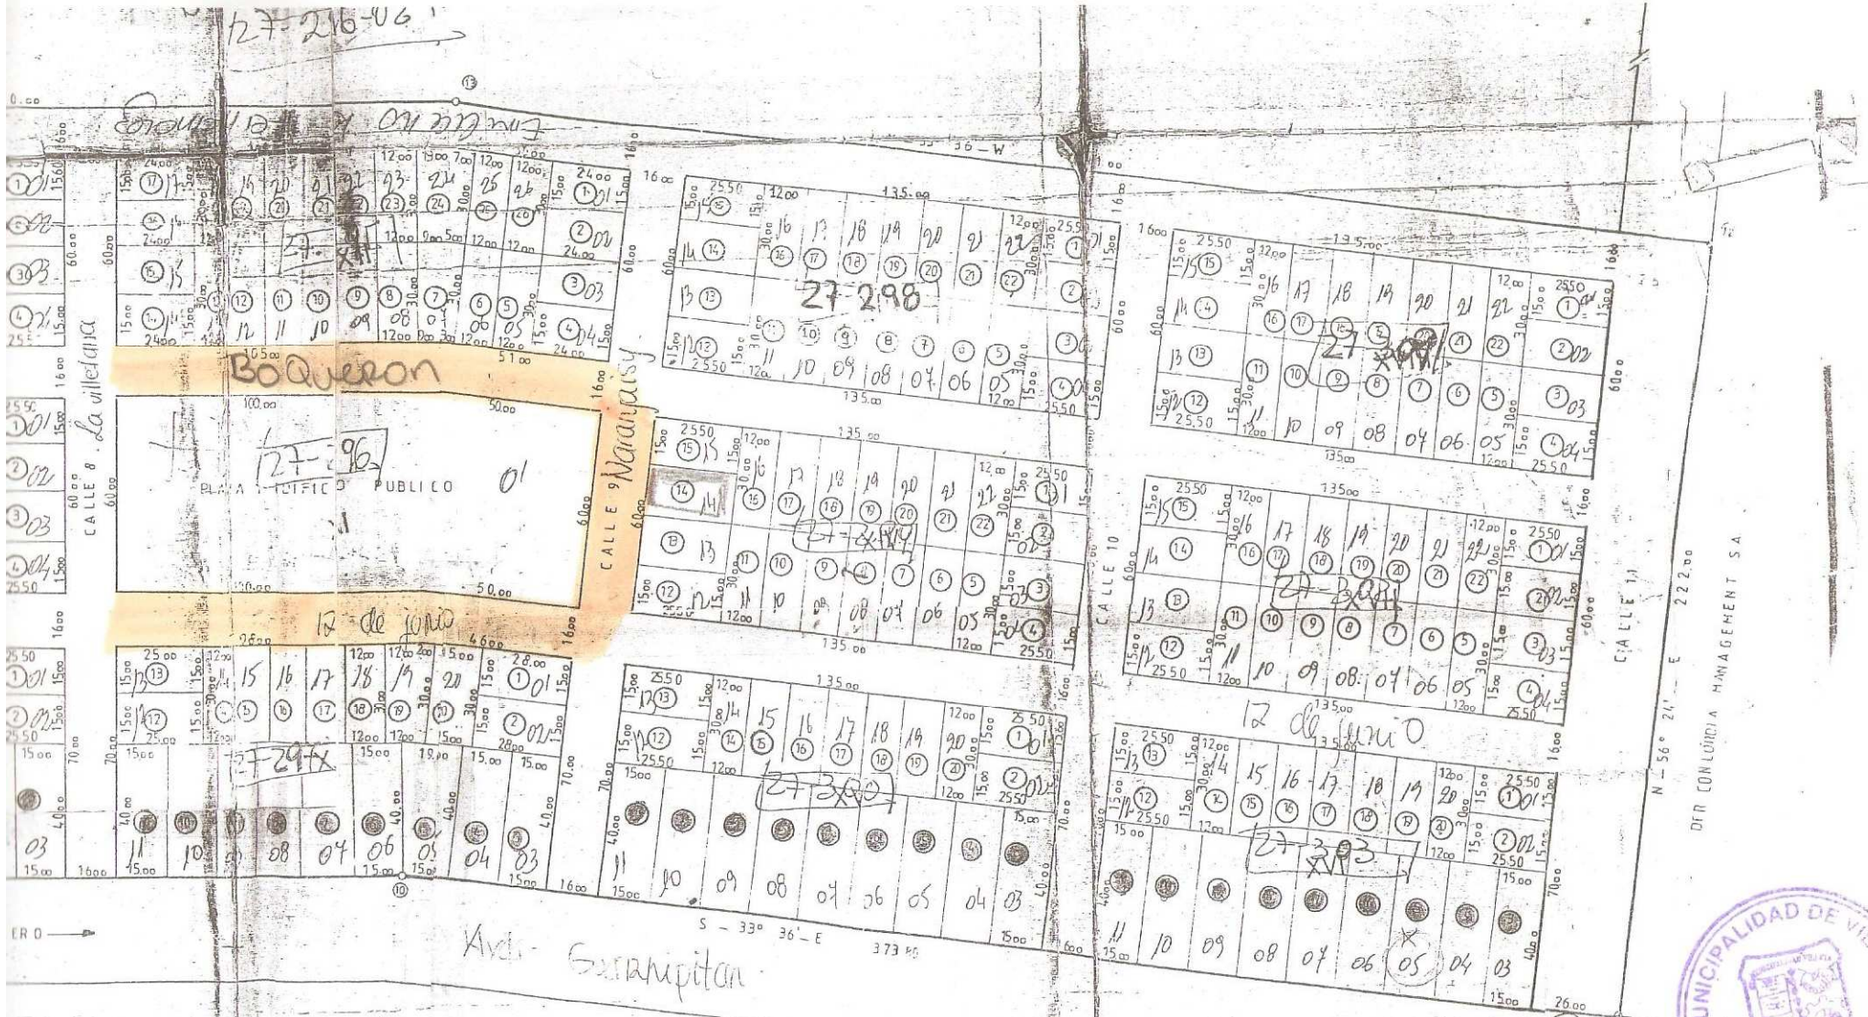

SERVICIO NACIONAL DE CATASTRO
SECCION EMPADRONAMIENTO
DISTRITO Villeta CTA. CTE. 27-2860303
PROVIENE DE Padron 2241 (Parte)
FECHA 5-7-93
VISTO BUENO ENCARGADO

MINISTERIO DE HACIENDA

P = 7483,90 m²
Sup = 2.993,3595

Cod Fol
28-22

MUNICIPALIDAD DE VILLETA
SECCION CATASTRO

MUNICIPALIDAD DE VILLETA
DPTO. DE OBRAS

CTA.CTE. Nº 27-5002-02 (MATRIZ)

PROYECTO DE LOTEAMIENTO

PROPIETARIO: CONCORDIA MANAGEMENT S.A. INMOBILIARIA Y CONSTRUCTORA

PROFESIONAL: NESTOR PABLO ROA CASCO PTI.PRO

ARQ. DELIA ID
REG. PROF. MOPC 1004

DISTRITO:

LUGAR:

PROPIETARIO

SUPERFICIE

RUTA VILLETA _ GUARAMBARE

S_ 56° 51'_E 328.00

Espacio Verde

Der. Privado

N_ 28° 09'_W 117.30

CALLE 2

Reserva

Futura Palacio Municipal

IV

07-0673

E. Publico

CARLOS Antonio LOPEZ

CALLE 1

CALLE EXISTENTE Asunción

N_ 34° 09'_W 148.00

CALLE 3

CALLE 4

CALLE 5

N_ 33° 06' 45"_E 266.00

AVENIDA VILLETANA

07-0674-15

372m²

VIII

MUNICIPALIDAD DE VILLETA

DPTO. DE OBRAS

ARQ. DELIA ID

REG. PROF. MOPC 1004