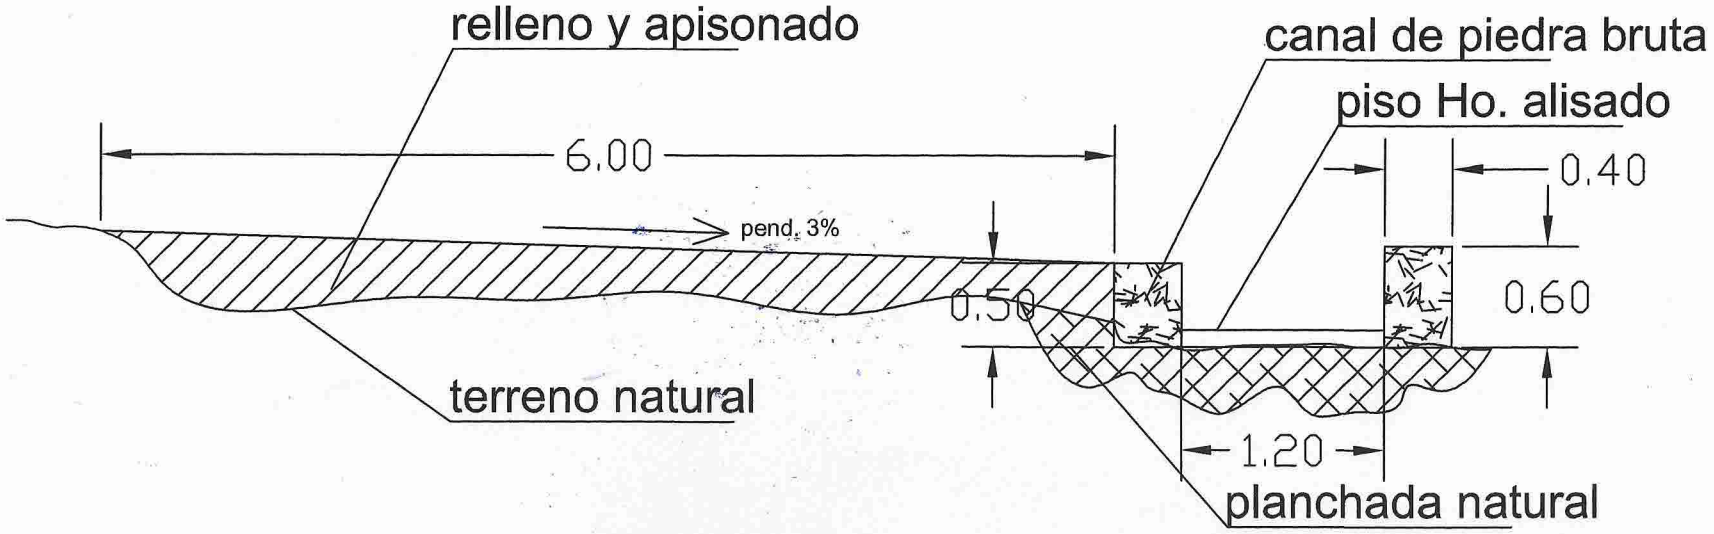

corte esquematico calle y canal

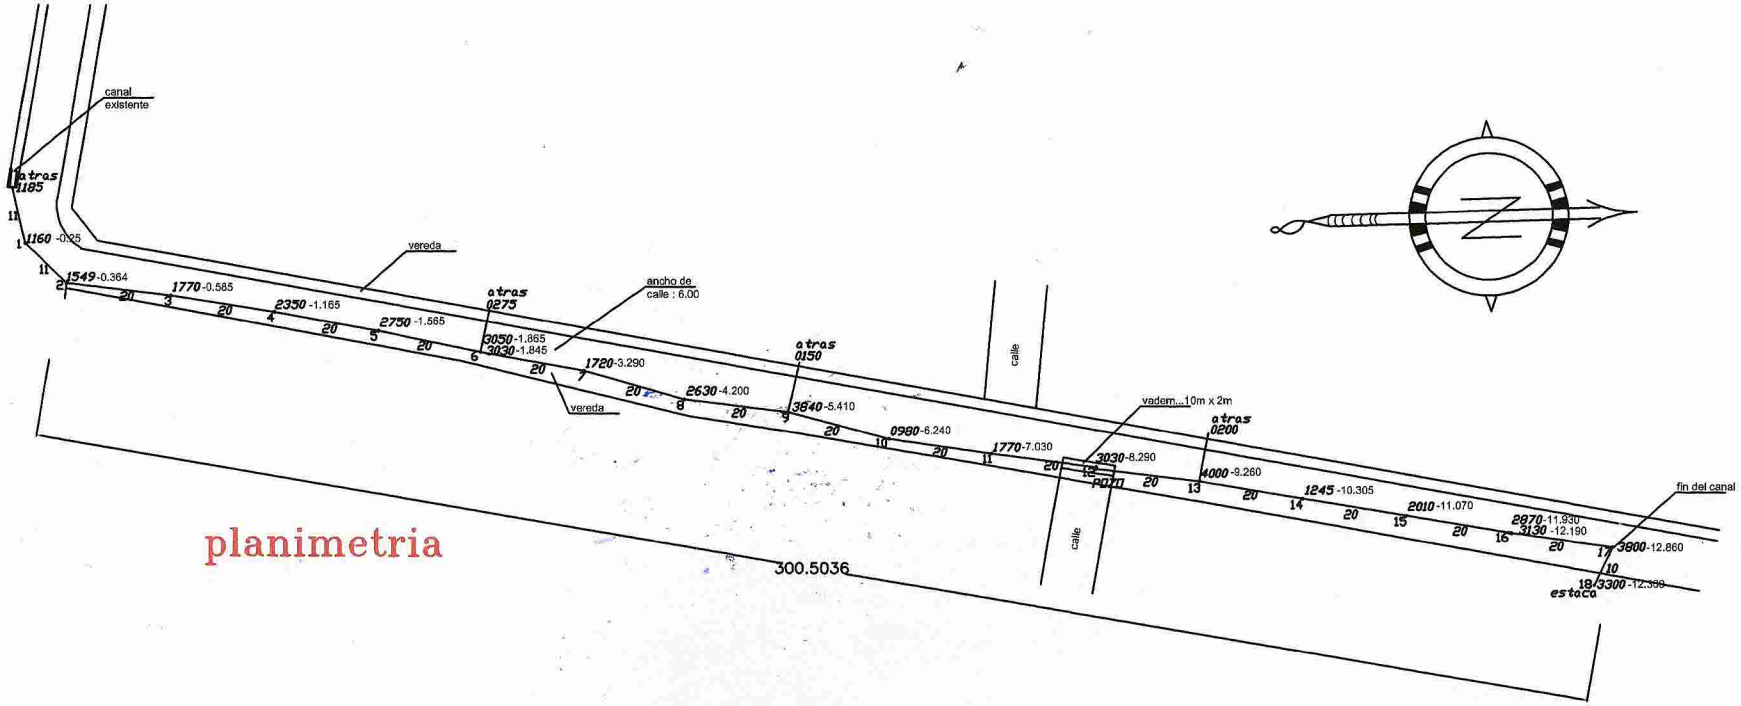

planimetria

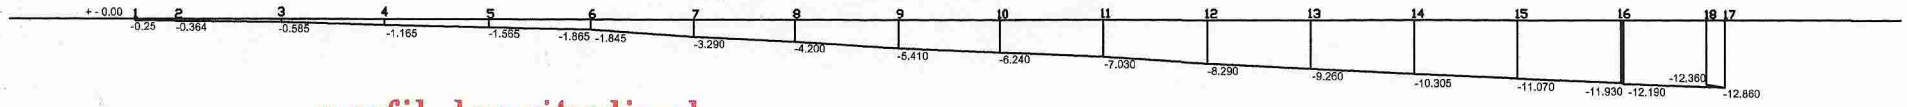

perfil longitudinal

								Fecha:	
								LCD Nº 01/2014	
1	2	3	4	5	6	7	8	9	10
Ítem	Código Catálogo	Descripción	Marca	Procedencia	Unidad de Medida	Cantidad	Presentación	Precio Unitario (IVA incluido)	Precio Total (IVA incluido)
1	72131701-007	Excavación en roca	N/A	N/A	m3	50	m3		
2	72131701-007	Muro de piedra bruta colocada	N/A	N/A	m3	120	m3		
3	72131701-007	Piso de canal de Hº alisado	N/A	N/A	m2	360	m2		
4	72131701-023	Excavación, relleno y apisonado de tierra de la calle lindante con el canal	N/A	N/A	m3	600	m3		
5	72131701-017	Valo de Hº Aº en cruce de callo	N/A	N/A	m2	25	m2		
6	72131701-017	Explanadas tipo puente de Hº Aº para entradas de vehículos a propiedades	N/A	N/A	m3	12	m3		
Precio Total									