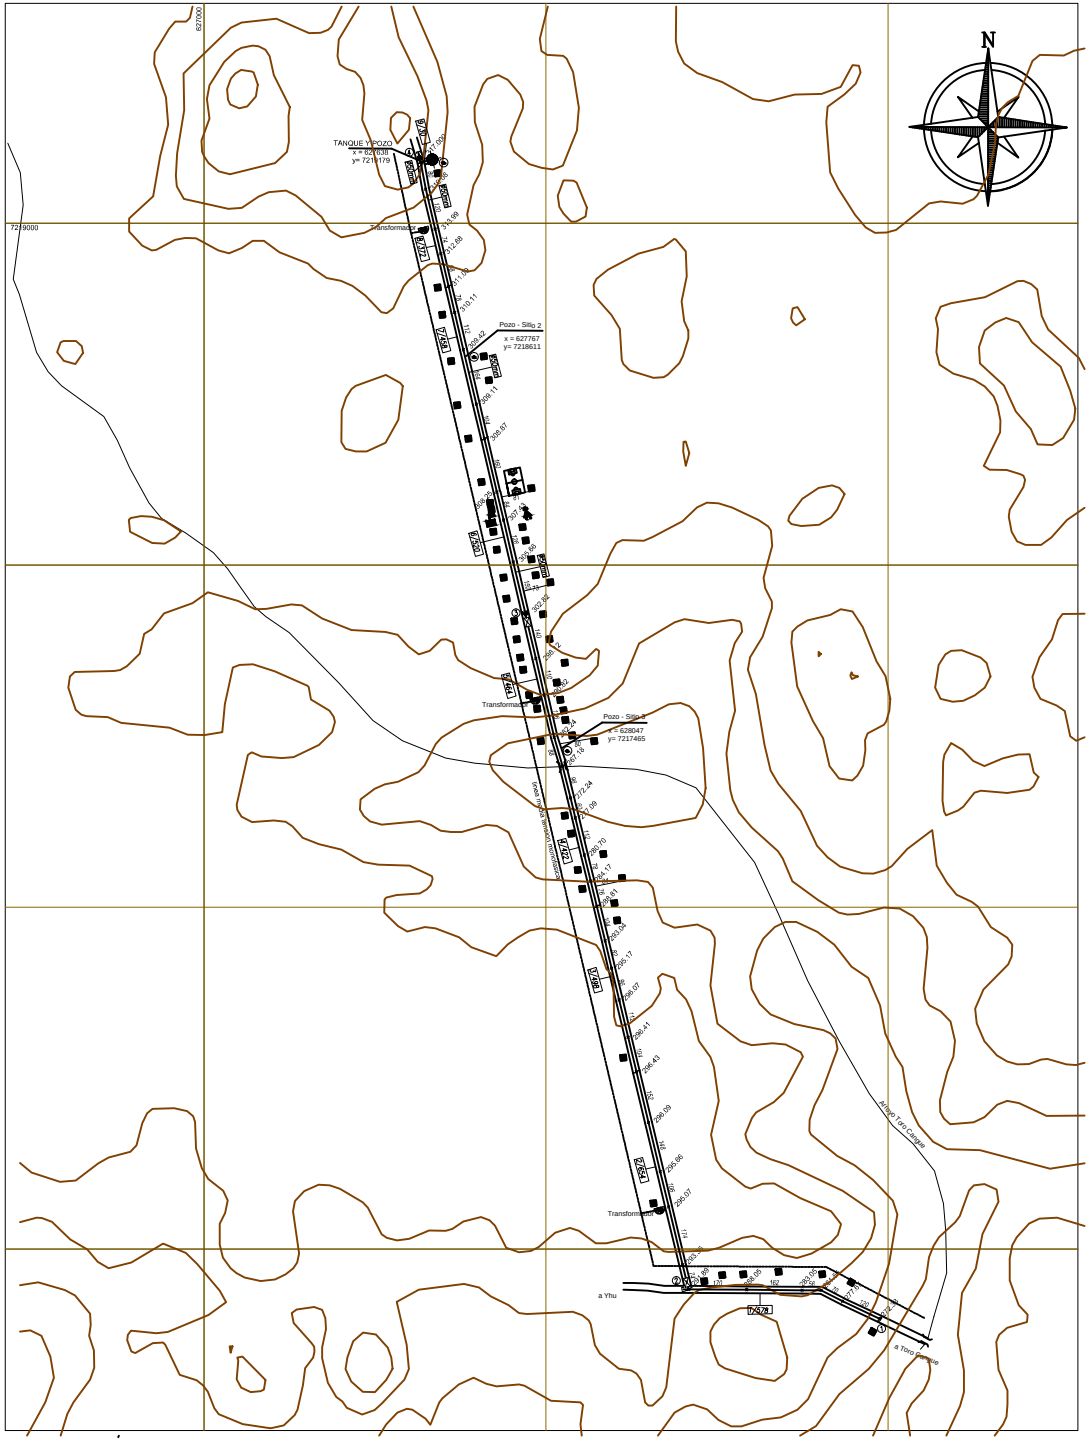

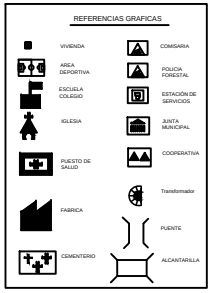

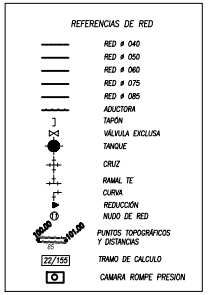

OBS.: LAS CAÑERIAS SIN INDICACION DE DIAMETRO SON DE Ø 40 mm

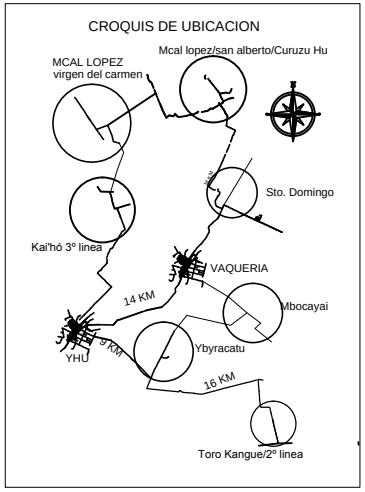

REPUBLICA DEL PARAGUAY

SISTEMA DE ABASTECIMIENTO DE AGUA POTABLE

PLANIMETRIA TOROKANGUE/2ºLINEA

LOCALIDAD:	DISTRITO:	DEPARTAMENTO:
Toro Kangué 2º linea	Yhu	Caaguazu

Servicio de Consultoría para el Relevamiento y Selección de Comunidades, para la conformación de Juntas de Saneamiento y Diseño ejecutivo de Sistemas de agua para 225 Comunidades de la Región Oriental y Occidental

Proyecto Nacional de Inversión para Agua y Saneamiento en Comunidades Vulnerables

Contrato N° 75/2012 - Lote 9

SAMMAR S.A. CONSULTORA & CONSTRUCTORA

FECHA:	NOMBRE DE ARCHIVO:	LAMINA N°.:	ESCALA
2013	torokangue2ºlinea.dwg	1	1 / 7500