MUNICIPALIDAD DE ÑEMBY
CATASTRO

06 OCT 2009

N

S

Escala : 1 / 400

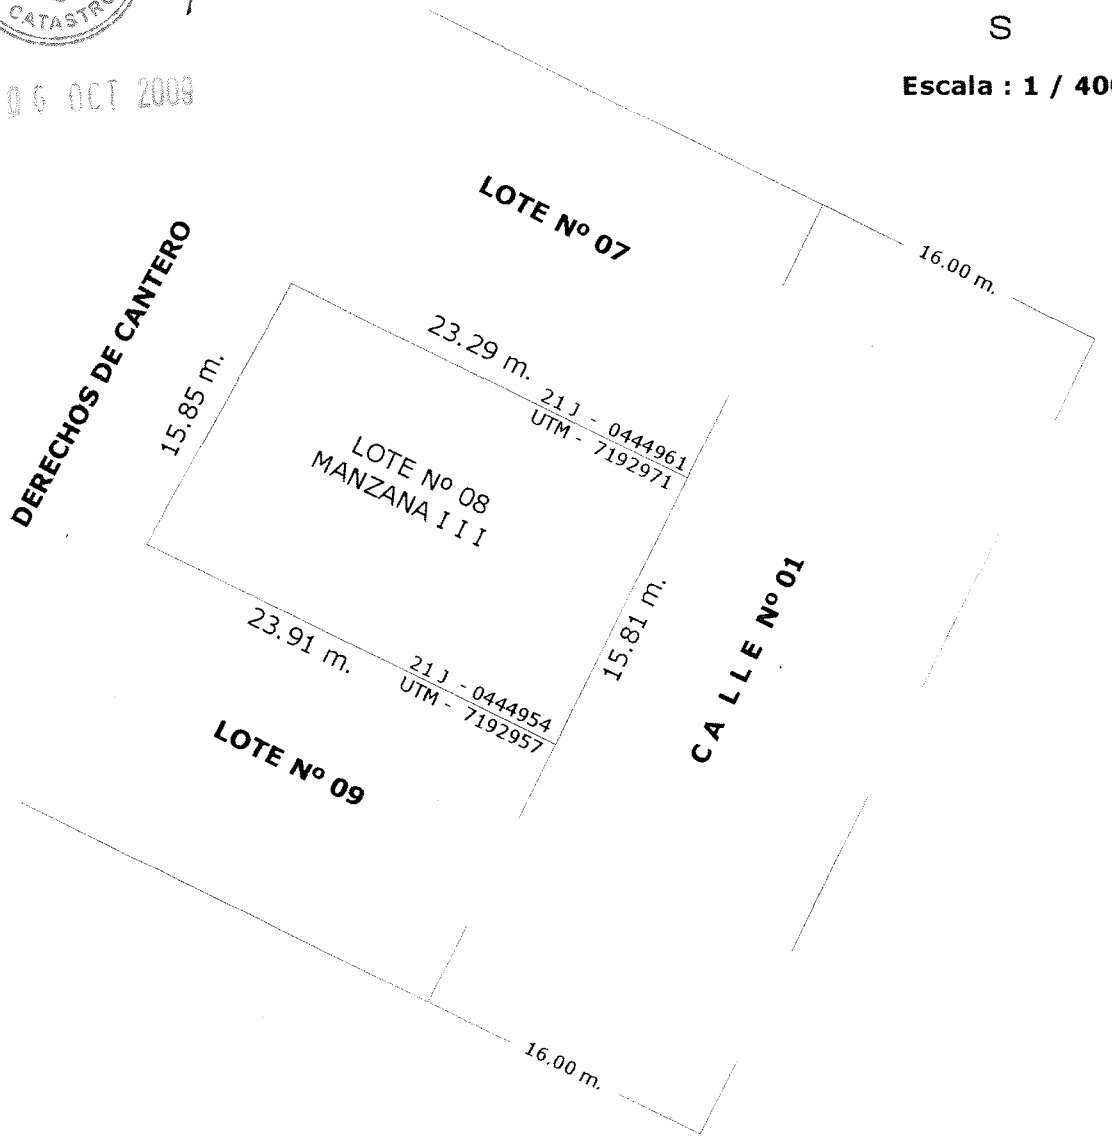

PLANO GEORREFERENCIADO

Referencia : Titúlo de propiedad - Hecho en gabinete

Propietaria : Sra. MARCIANA VILLANUEVA DE ROA

Profesional : Ing. Geog. Arturo R. Aquino M. - Reg. MOPC Nº 1445

ARTURO R. AQUINO M.
Ing. en Ciencias Geográficas
Reg. MOPC. Nº 1445
Cel.: 0981 455-918

Propietario / a

Lugar	:	Fracción " PAI ÑU "
Distrito	:	Ñemby
Finca Nº	:	23.279
C.C.C. Nº	:	27 - 2030 - 08
Superficie	:	373 m2. 70 dm2.