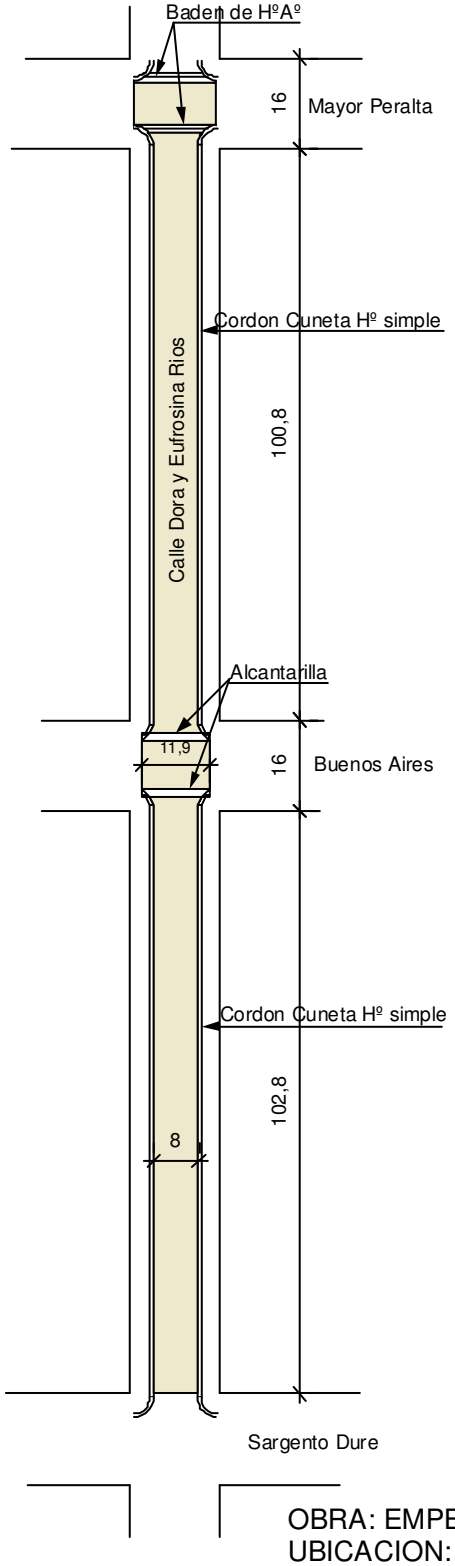

OBRA: EMPEDRADO
UBICACION: CALLE DORA Y EUFROSINA RIOS
TRAMO: MAYOR PERALTA - SARGENTO DURE (dos cuadras)