LOTE N° 3

CIUDAD DEL ESTE

PLANTA BAJA ESC. 1-100
JUZGADO - CIUDAD DEL ESTE

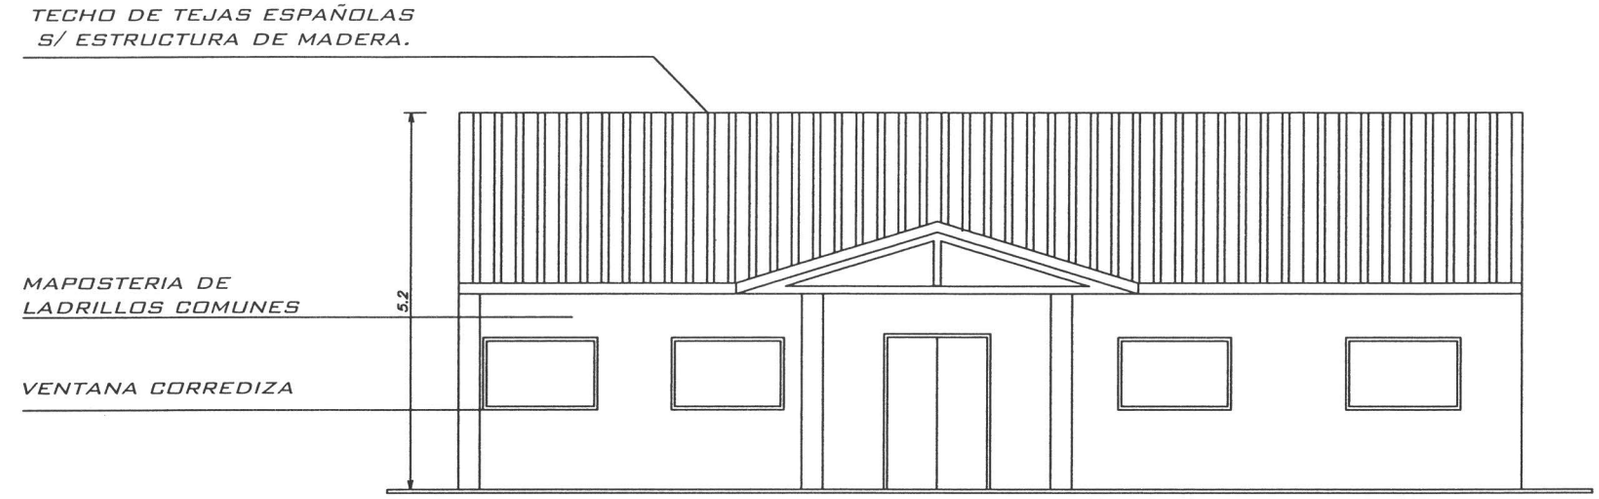

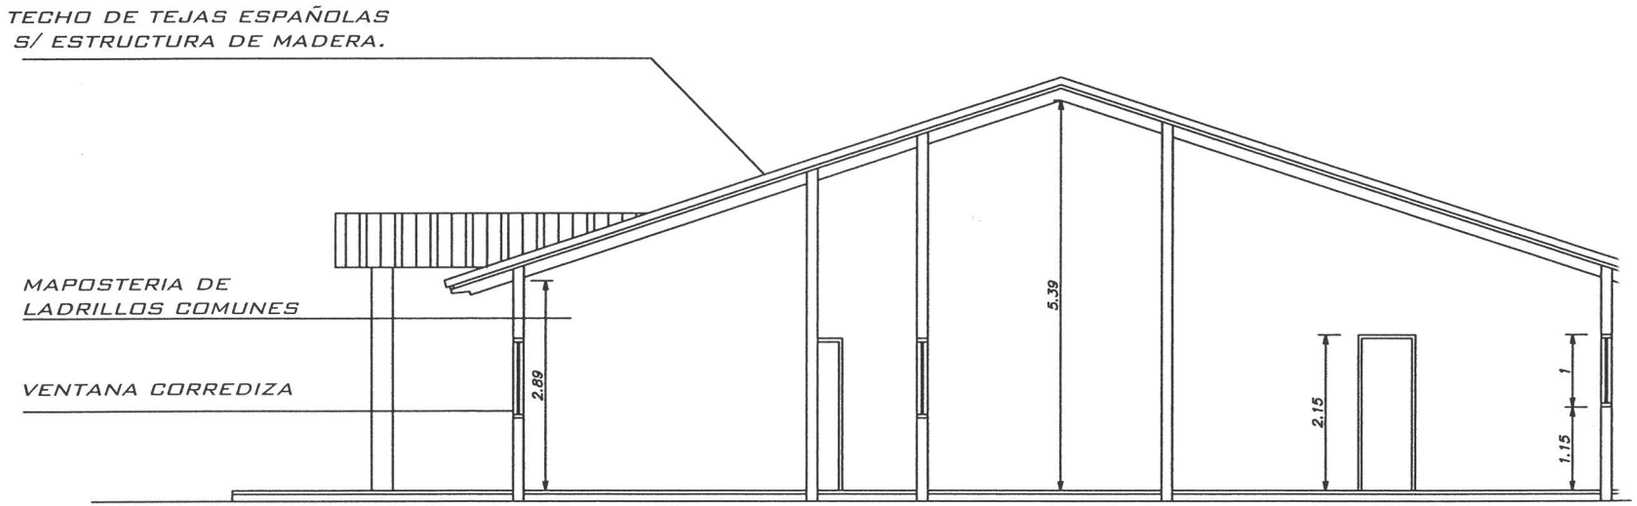

PLANTA BAJA ESC.
ALTO PARANA CIUE.
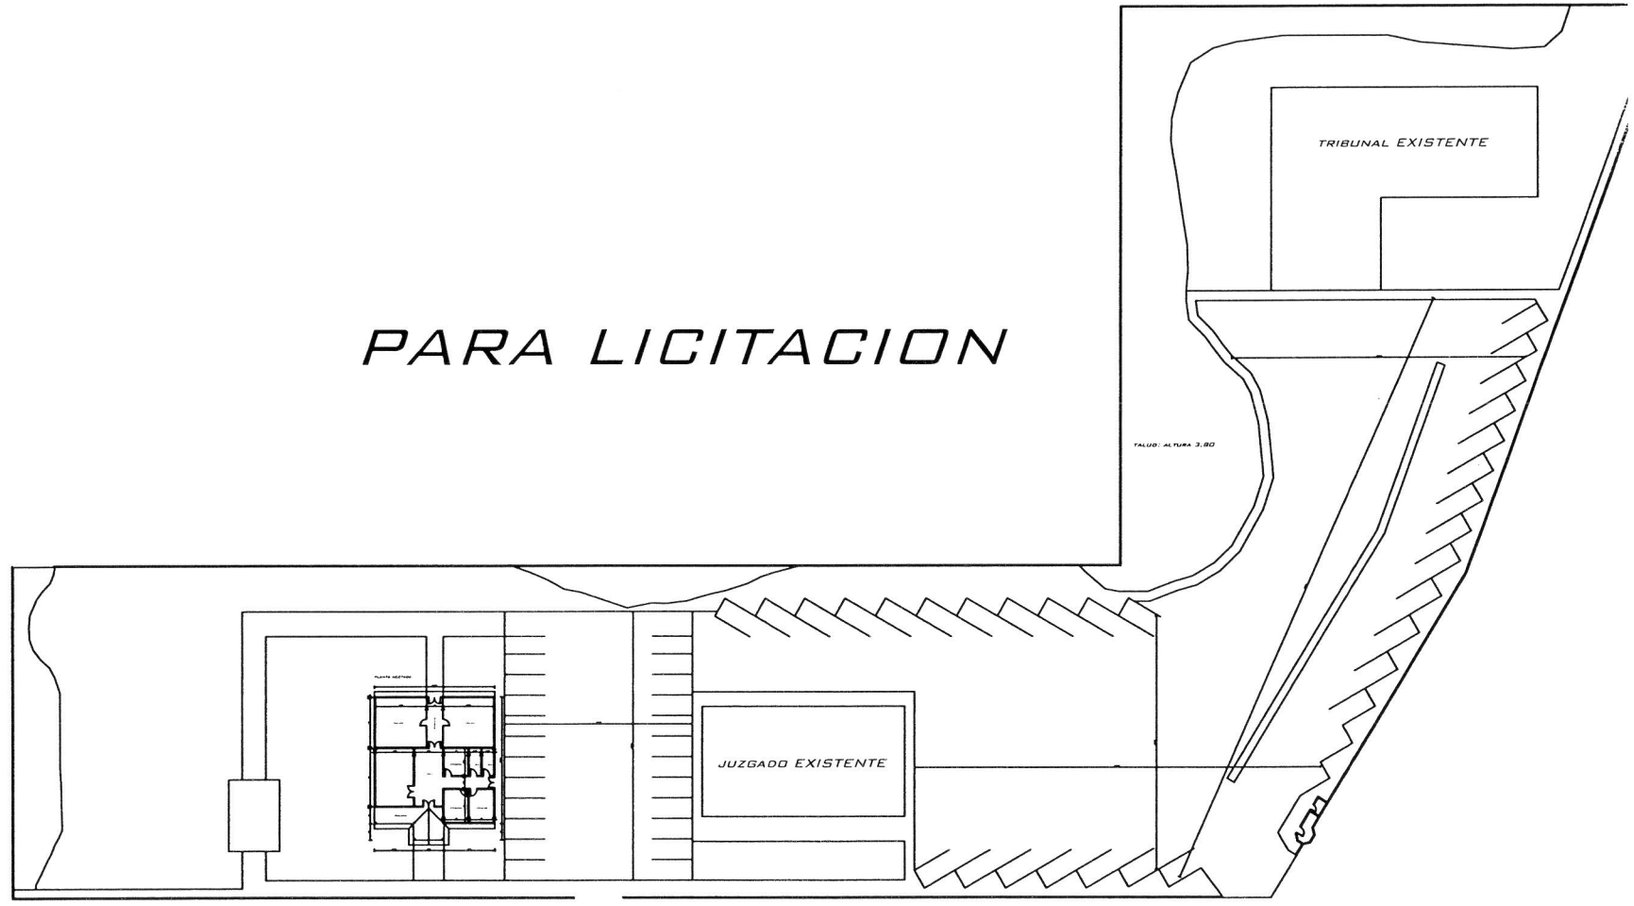
PARA LICITACION