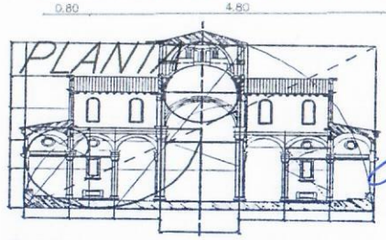

BRAMANTE S.A.
RUC: 80093023 - 1

Lider Jiménez
Ing. Civil
Reg. MOPC 3616

MUNICIPALIDAD DE SANTA FE DEL PARANA		
DEPARTAMENTO: DE OBRAS		
DIVISION: PROYECTO Y FISCALIZACIÓN		
PLANO Sin Esc.	OBRA: AMPLIACIÓN SALÓN VELATORIO	PLANO N° 01
AÑO 2,022		

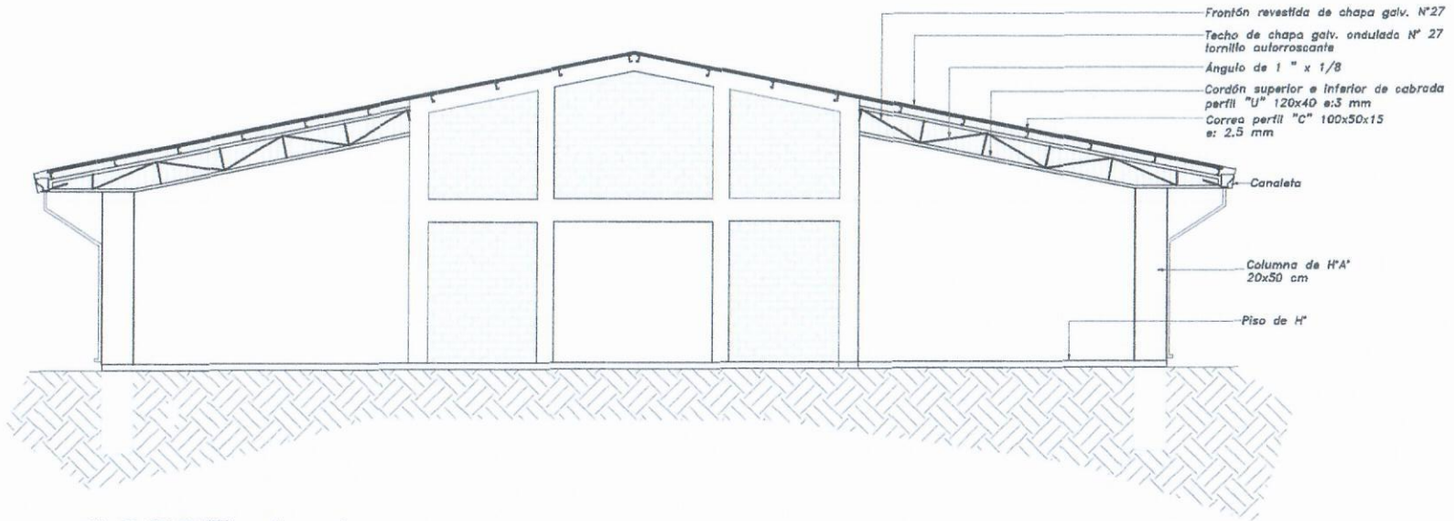

CORTE A–A

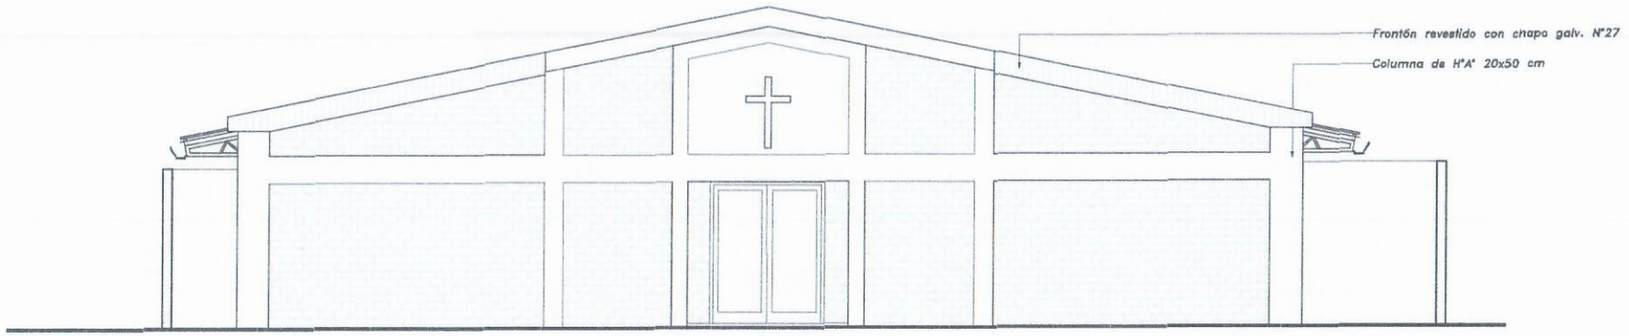

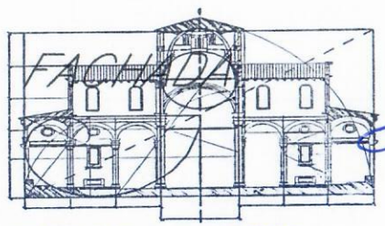

Líder Jiménez
Ing. Civil
Reg. MOPC 3616

BRAMANTE S.A.
RUC: 80093023 - 1

MUNICIPALIDAD DE SANTA FE DEL PARANA		
DEPARTAMENTO: DE OBRAS		
DIVISION: PROYECTO Y FISCALIZACIÓN		
PLANO Sin Esc.	OBRA	PLANO Nº
AÑO 2.022	AMPLIACIÓN SALÓN VELATORIO	02