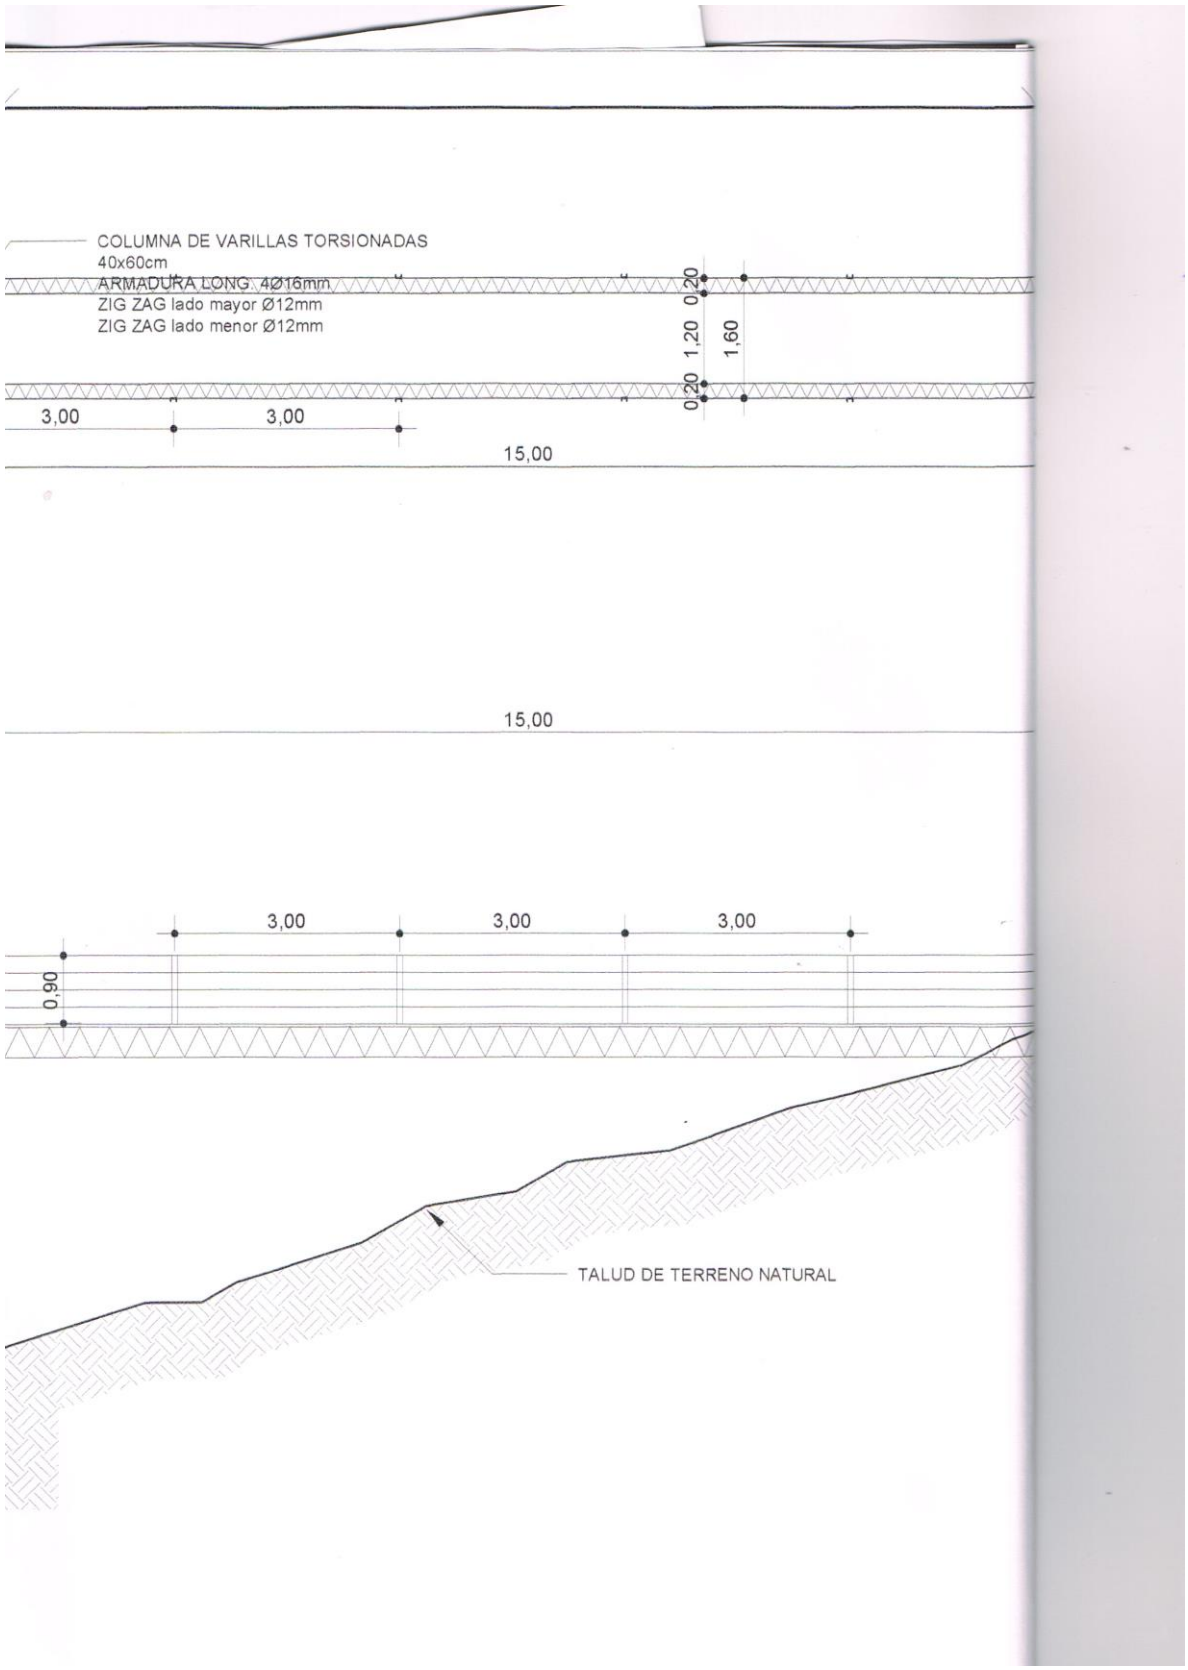
COLUMNA DE VARILLAS TORSIONADAS
40x60cm
ARMADURA LONG. 4Ø16mm
ZIG ZAG lado mayor Ø12mm
ZIG ZAG lado menor Ø12mm
0,20
1,20
1,60
0,20
3,00
3,00
15,00
15,00
3,00
3,00
3,00
0,90
TALUD DE TERRENO NATURAL