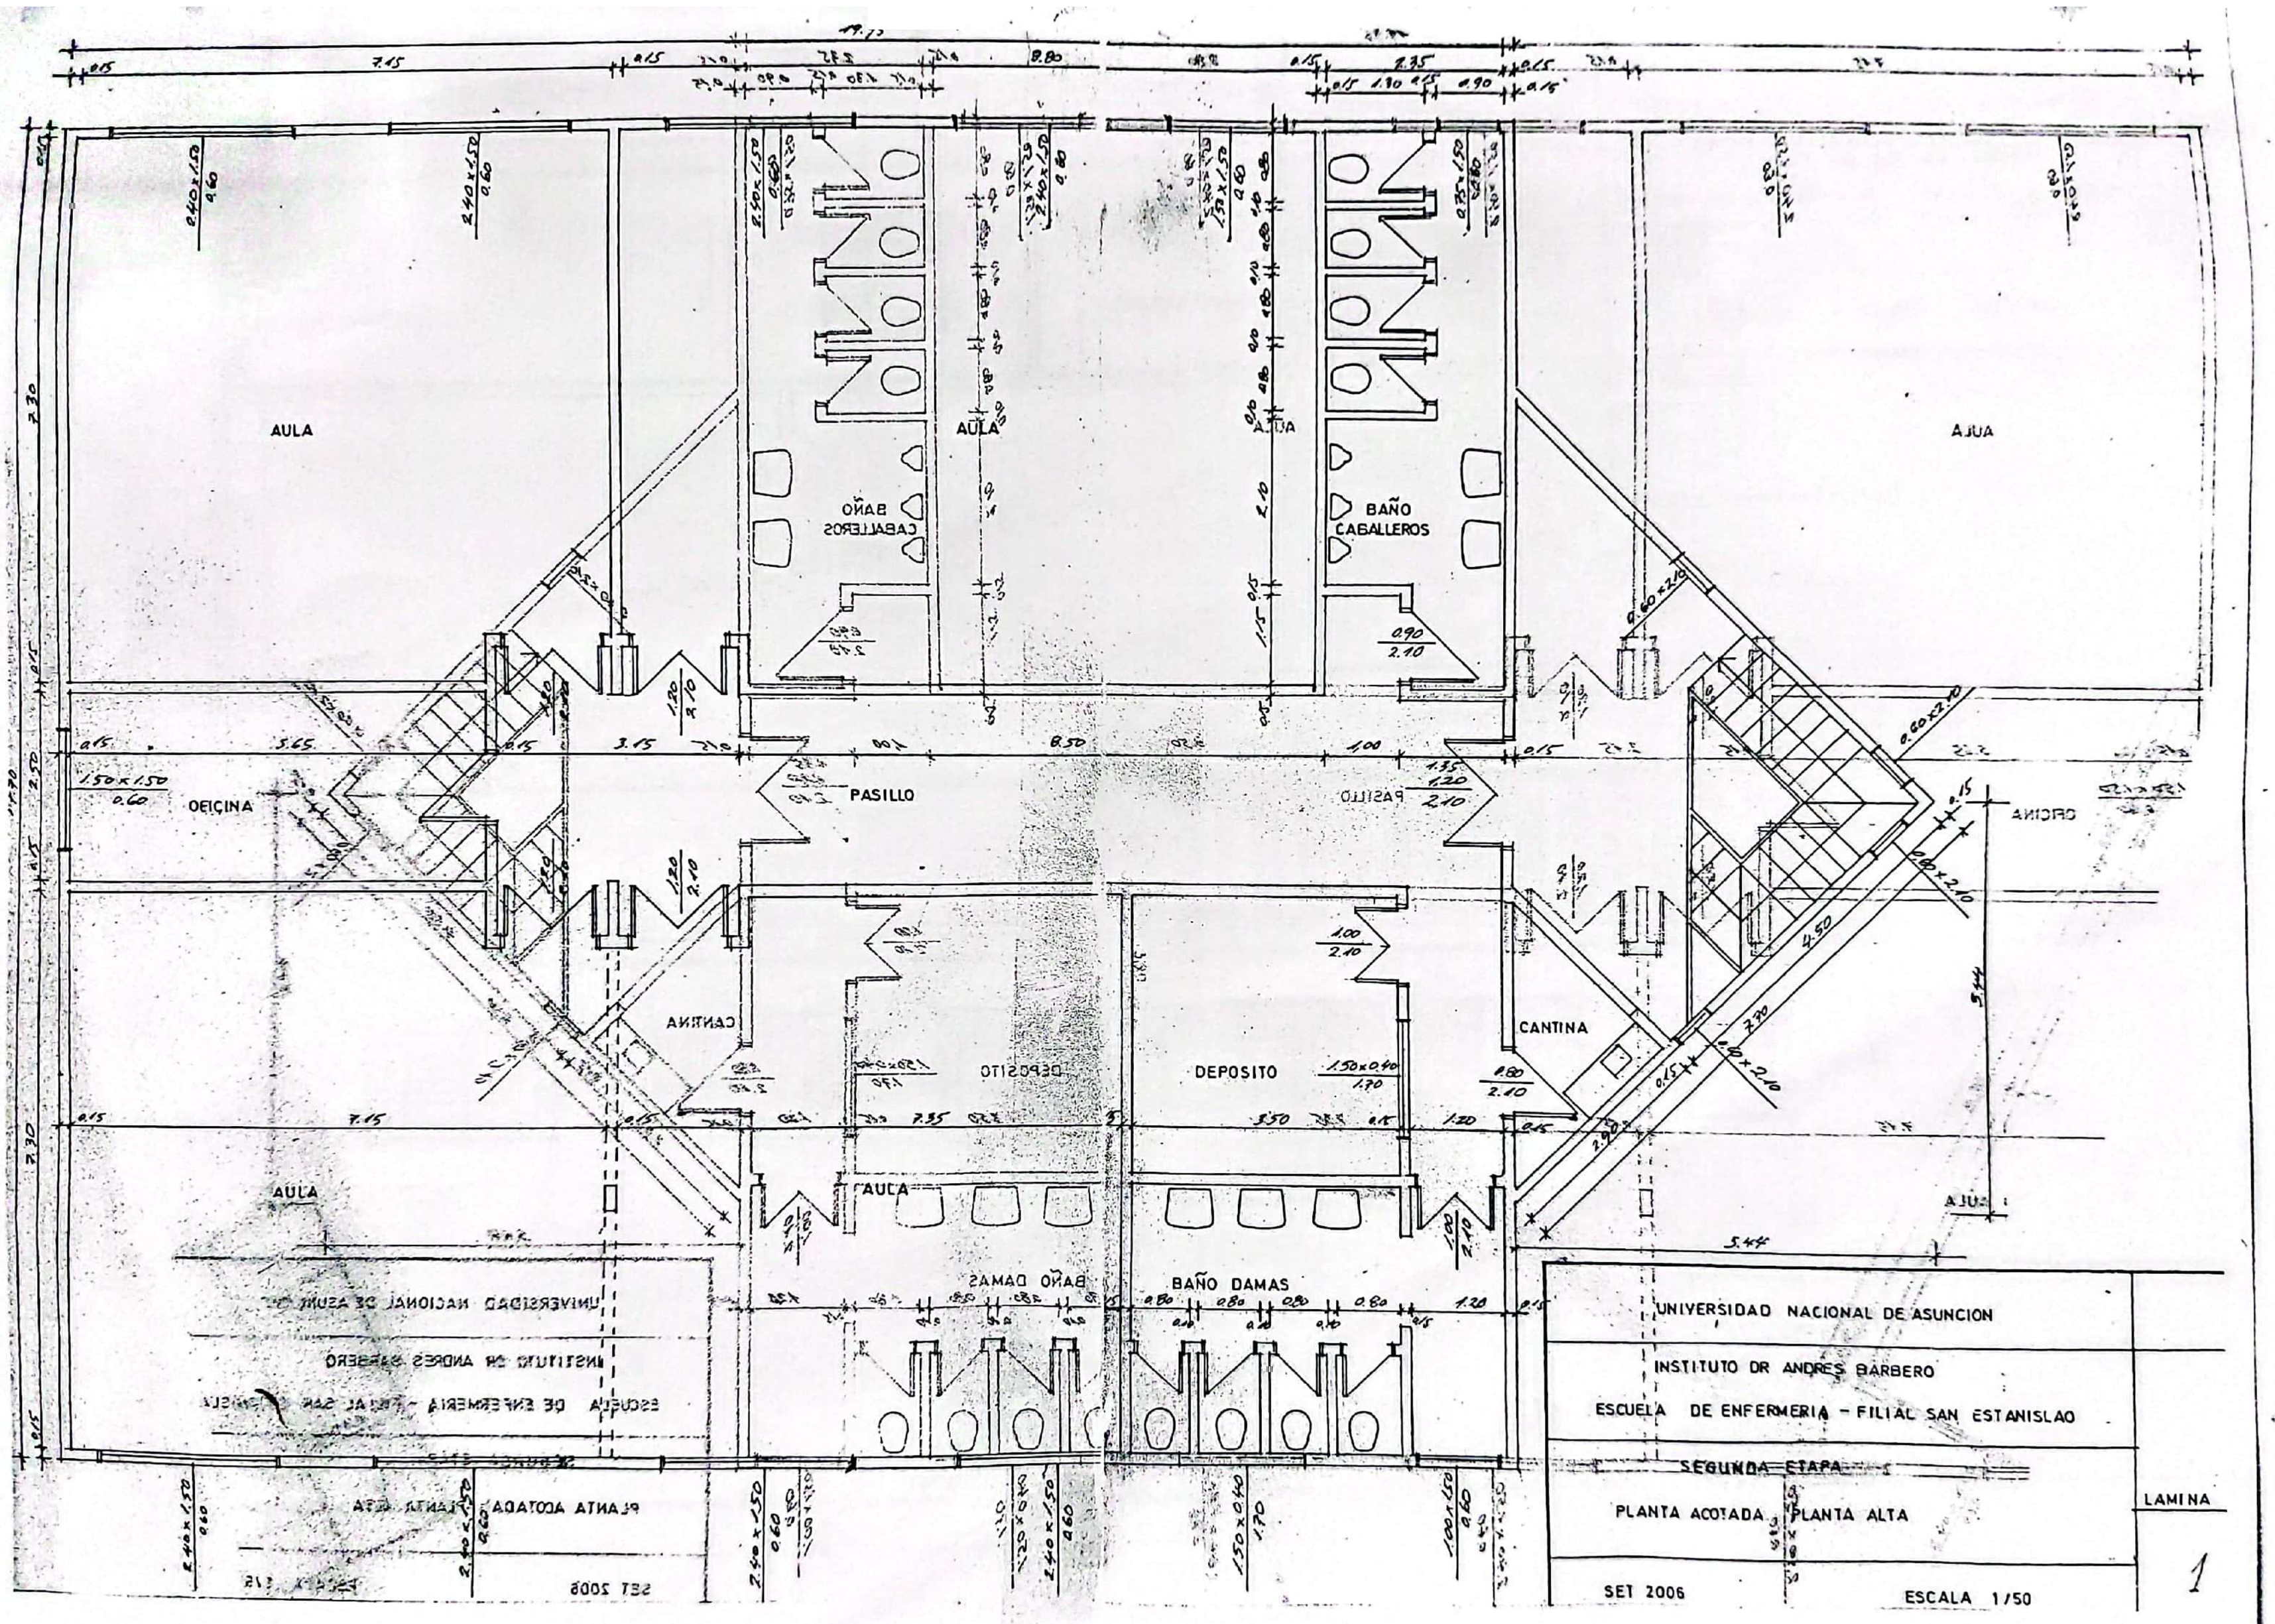
AULA
AULA
AULA
AULA
BAÑO CABALLEROS
BAÑO CABALLEROS
OFICINA
PASILLO
PASILLO
OFICINA
CANTINA
CANTINA
DEPOSITO
DEPOSITO
AULA
AULA
AULA
BAÑO DAMAS
BAÑO DAMAS
UNIVERSIDAD NACIONAL DE ASUNCION
INSTITUTO DR ANDRES BARBERO
ESCUELA DE ENFERMERIA - FILIAL SAN ESTANISLAO
SEGUNDA ETAPA
PLANTA ACOTADA
PLANTA ALTA
SET 2006
ESCALA 1/50
LAMINA
1