Arq. Cristina Vallejos Saucedo

RUC: 2576542-6

Telef: (0511)242 164 Cel: (0981)561 645 e-mail: cristinavallejos33@hotmail.com

14 de Mayo N° 1582 c/ Ruta II -Caacupé

COLEGIO NACIONAL TACUARY

PLANTA BAJA

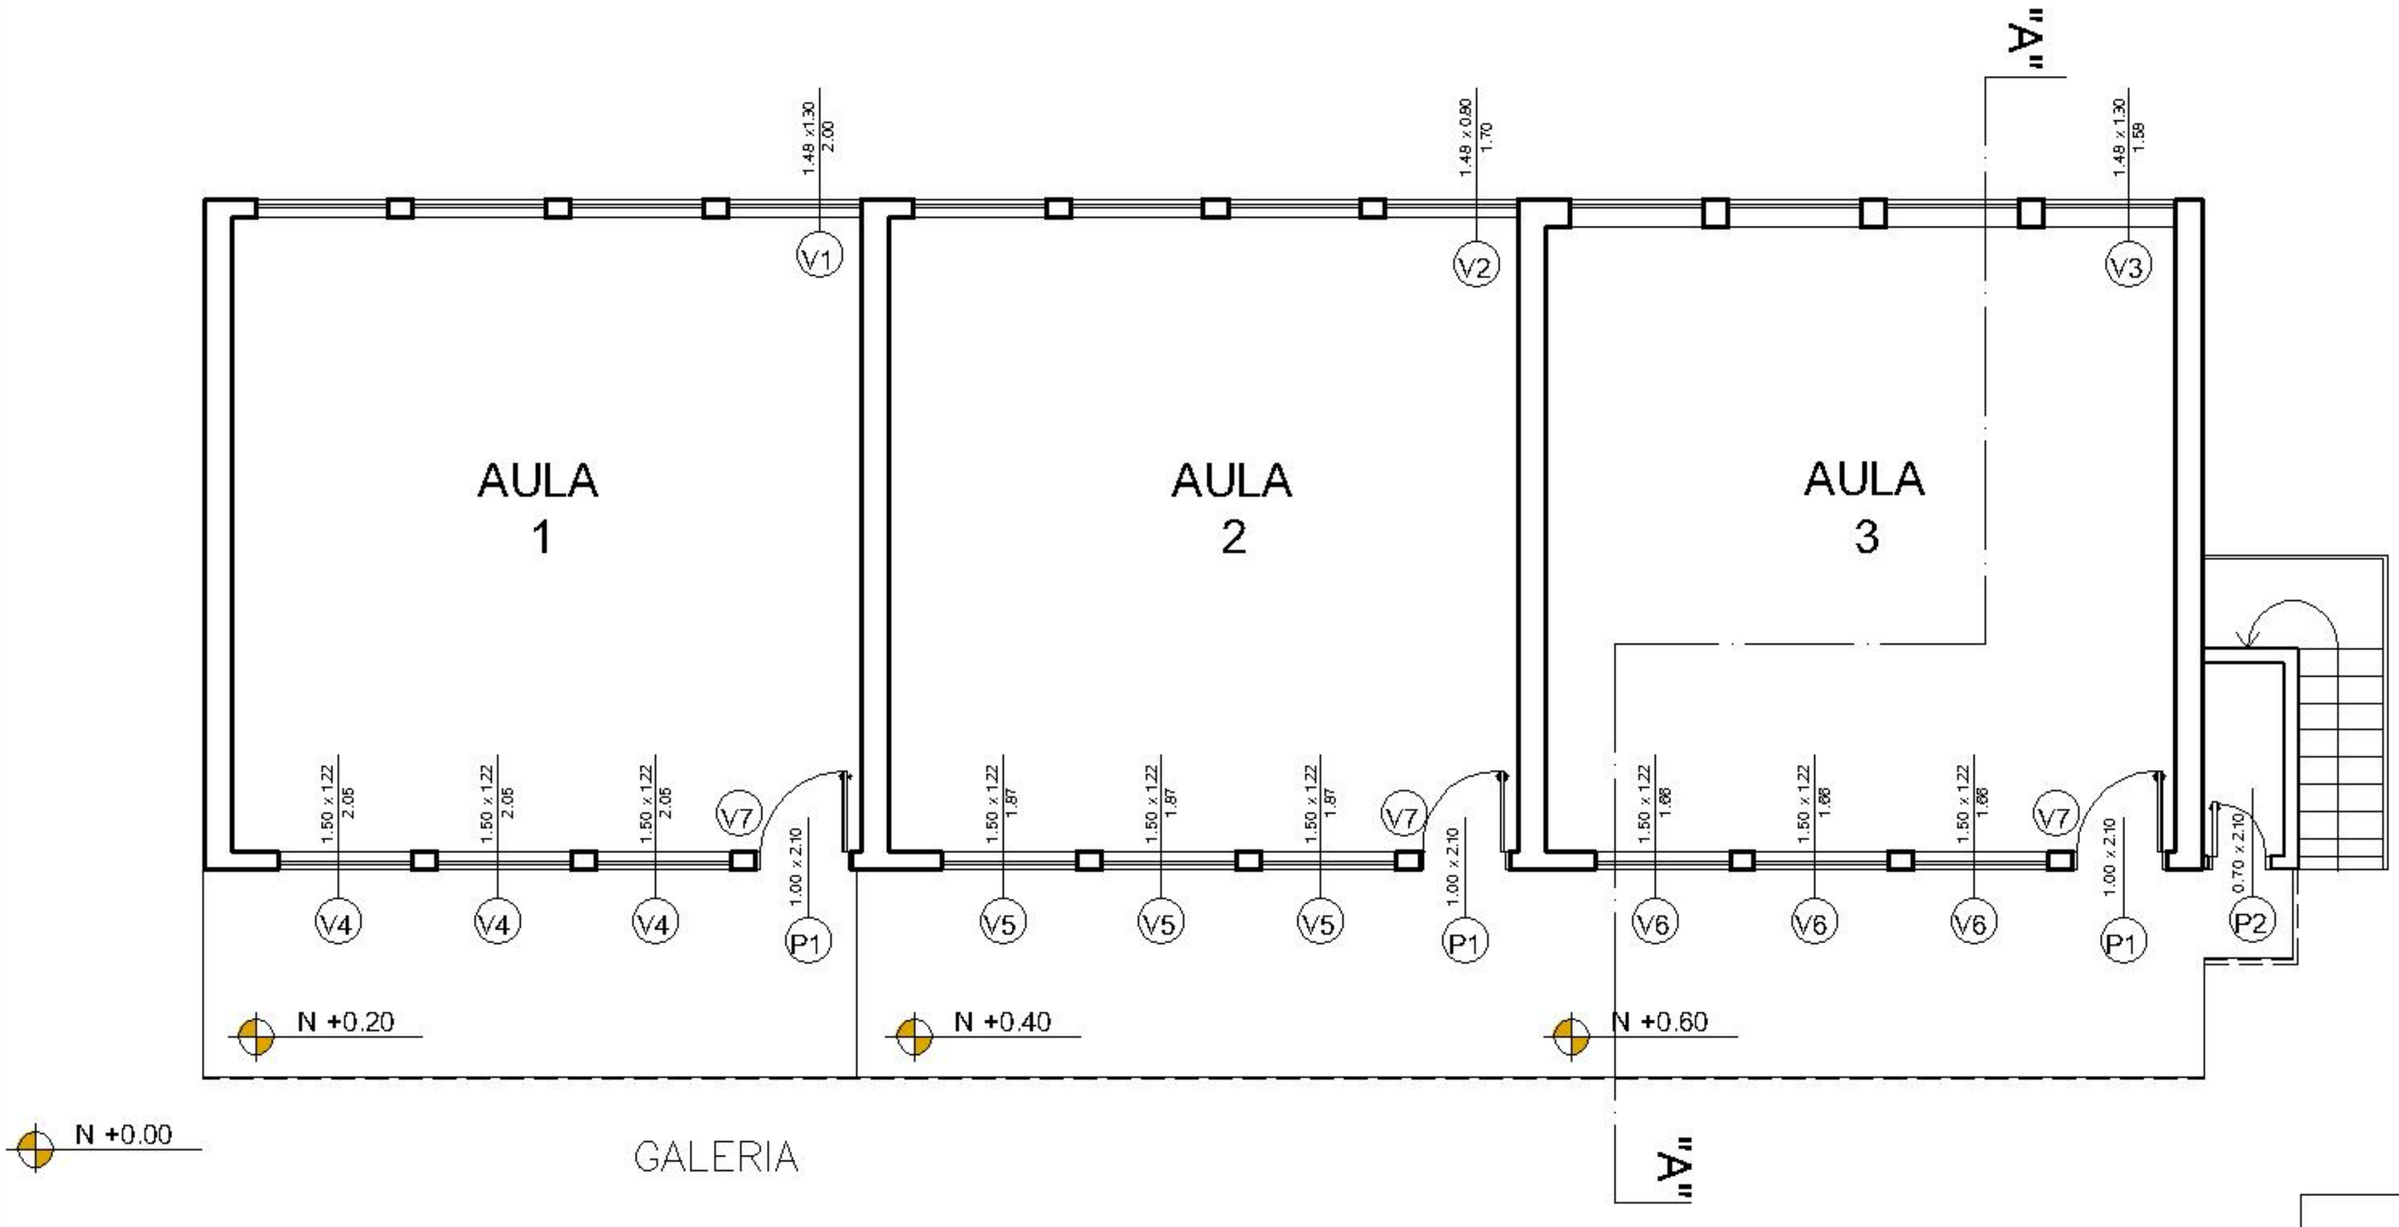

Arq. Cristina Vallejos Saucedo

RUC: 2576542-6

Telef: (0511)242 164 Cel: (0981)561 645 e-mail: cristinavallejos33@hotmail.com

14 de Mayo N° 1582 c/ Ruta II -Caacupé

COLEGIO NACIONAL TACUARY

PLANTA ALTA

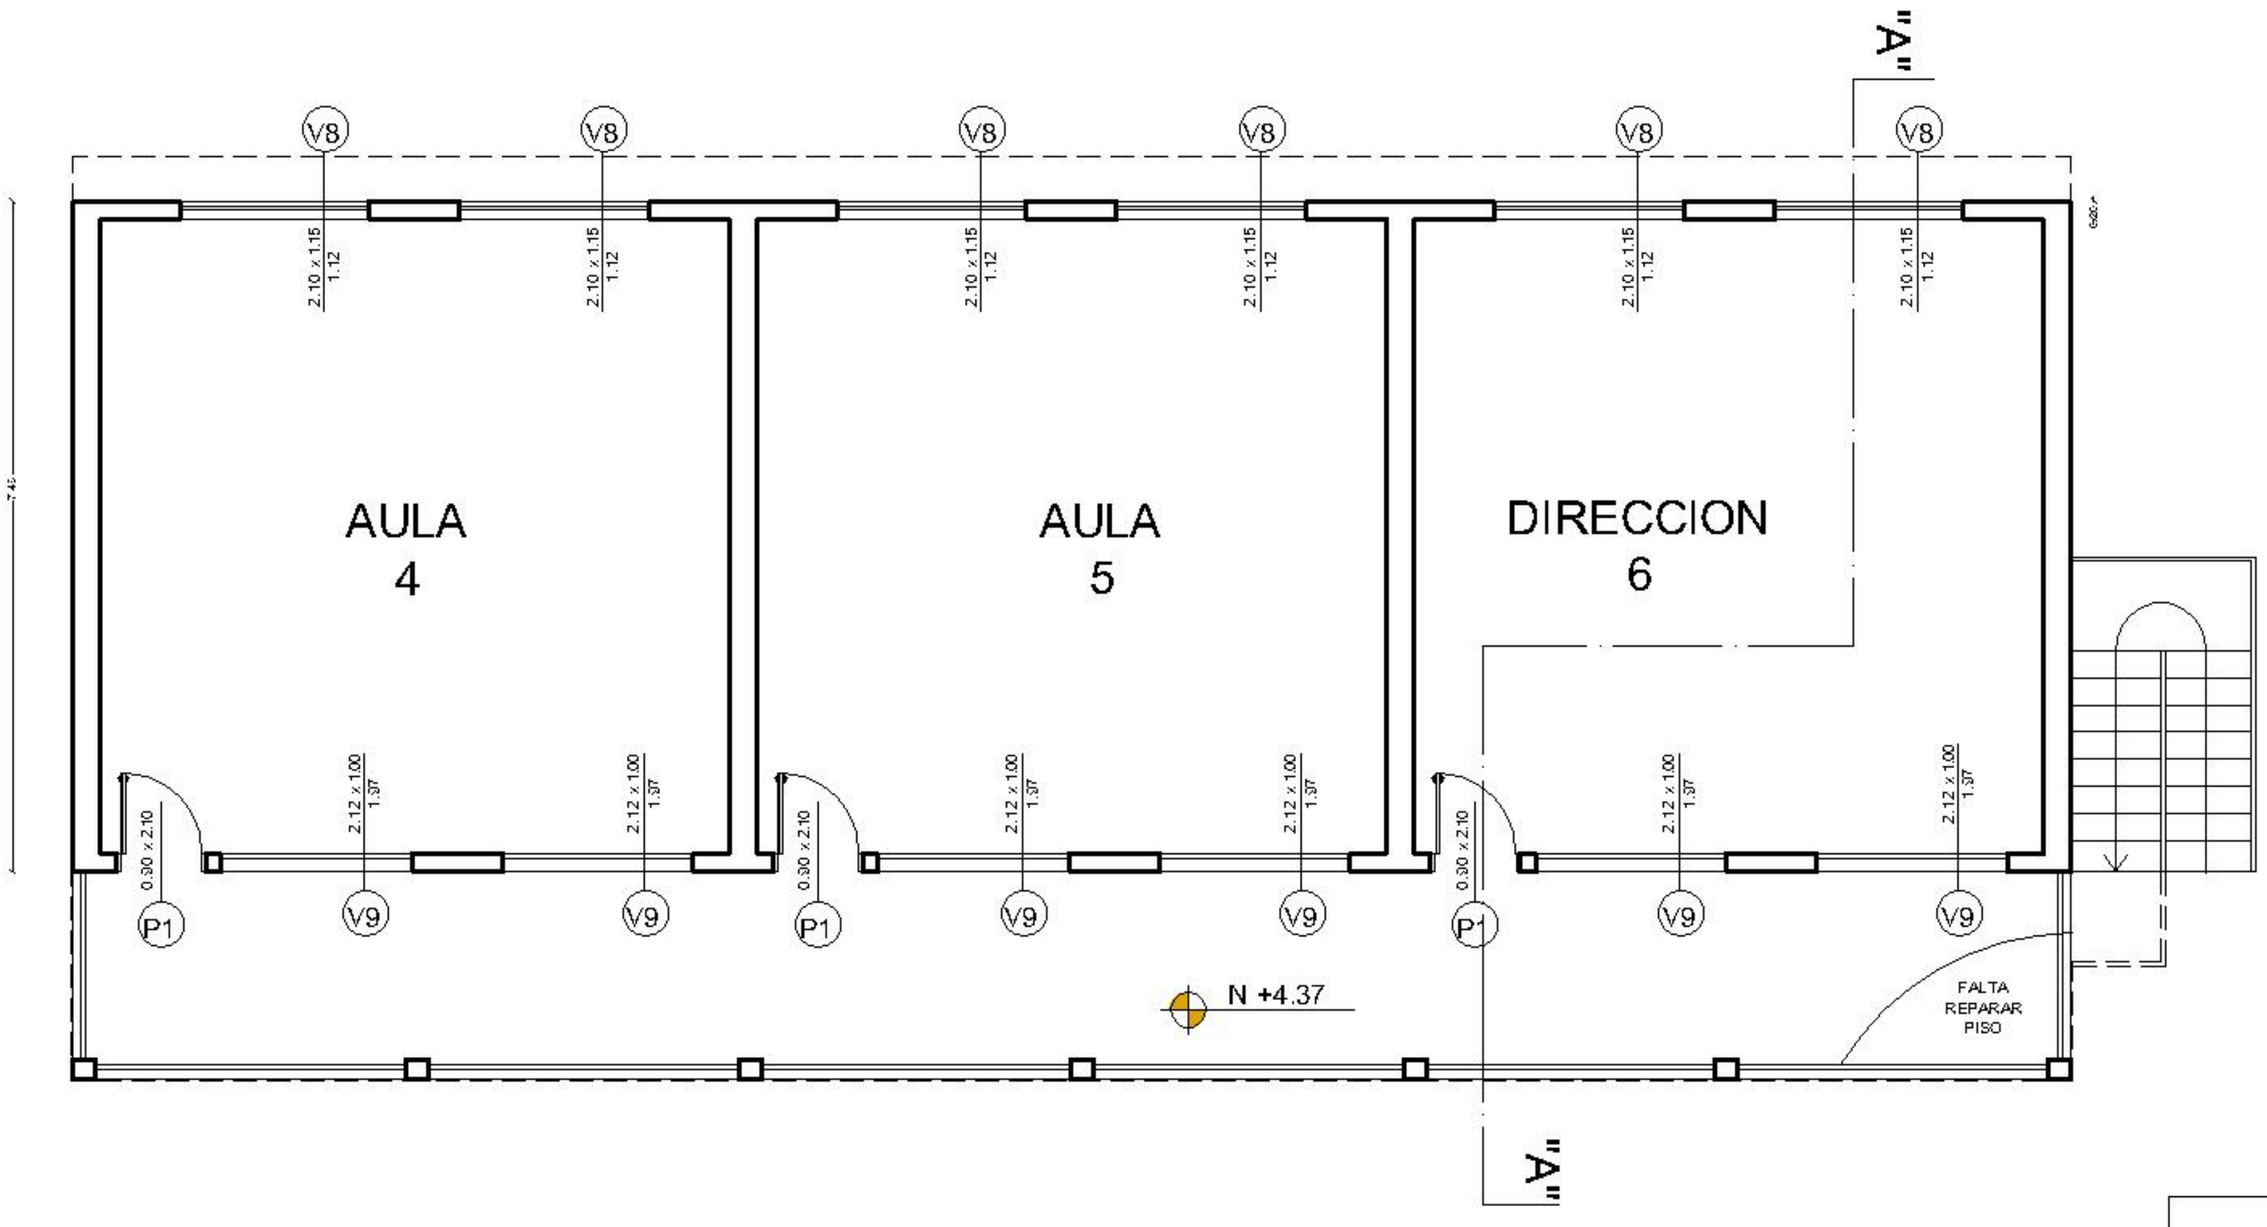

Arq. Cristina Vallejos Saucedo

RUC: 2576542-6

Telef: (0511)242 164 Cel: (0981)561 645 e-mail: cristinavallejos33@hotmail.com

14 de Mayo N° 1582 c/ Ruta II -Caacupé

COLEGIO NACIONAL TACUARY
FACHADA FRONTAL

Arq. Cristina Vallejos Saucedo

RUC: 2576542-6

Tel/cel: (0511)242 164 Cel: (0981)561 645 e-mail: cristinavallejos33@hotmail.com

14 de Mayo N° 1582 c/ Ruta II -Caacupé

COLEGIO NACIONAL TACUARY

FACHADA POSTERIOR

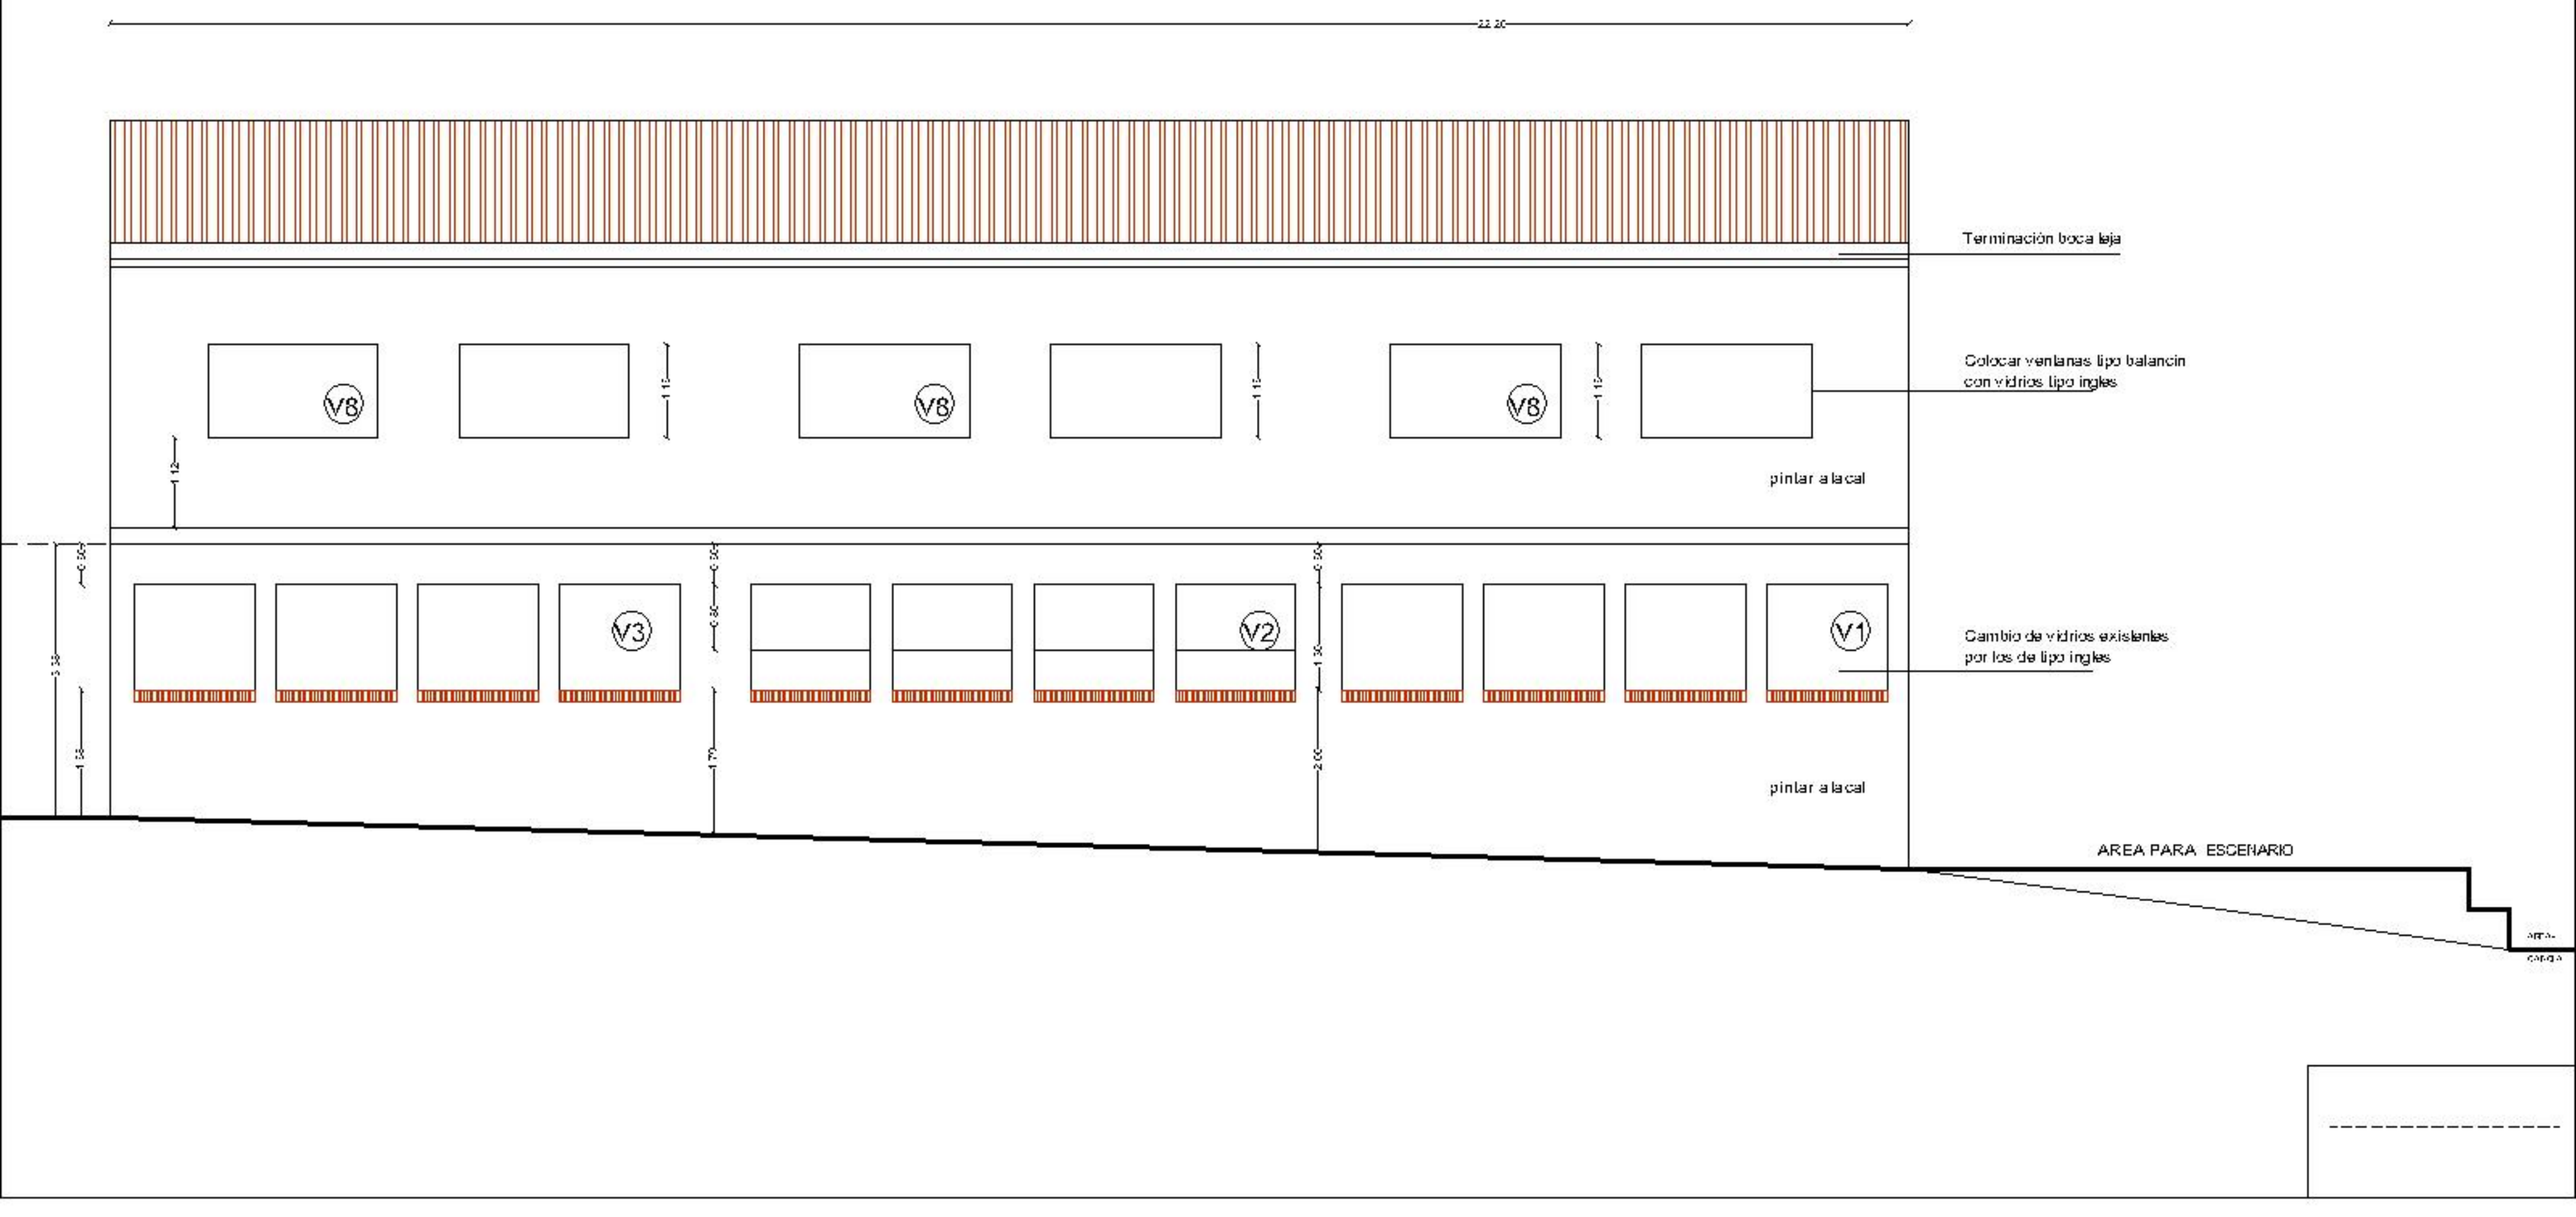

Arq. Cristina Vallejos Saucedo

RUC 2 57 65 42 – 6

Tel/at: (0511) 242 164 Cel: (0981) 361 645 e-mail: cristinavallejos33@hotmail.com

14 de Mayo Nº 1582 c/ Ruta II -Caacupé

COLEGIO NACIONAL TACUARY
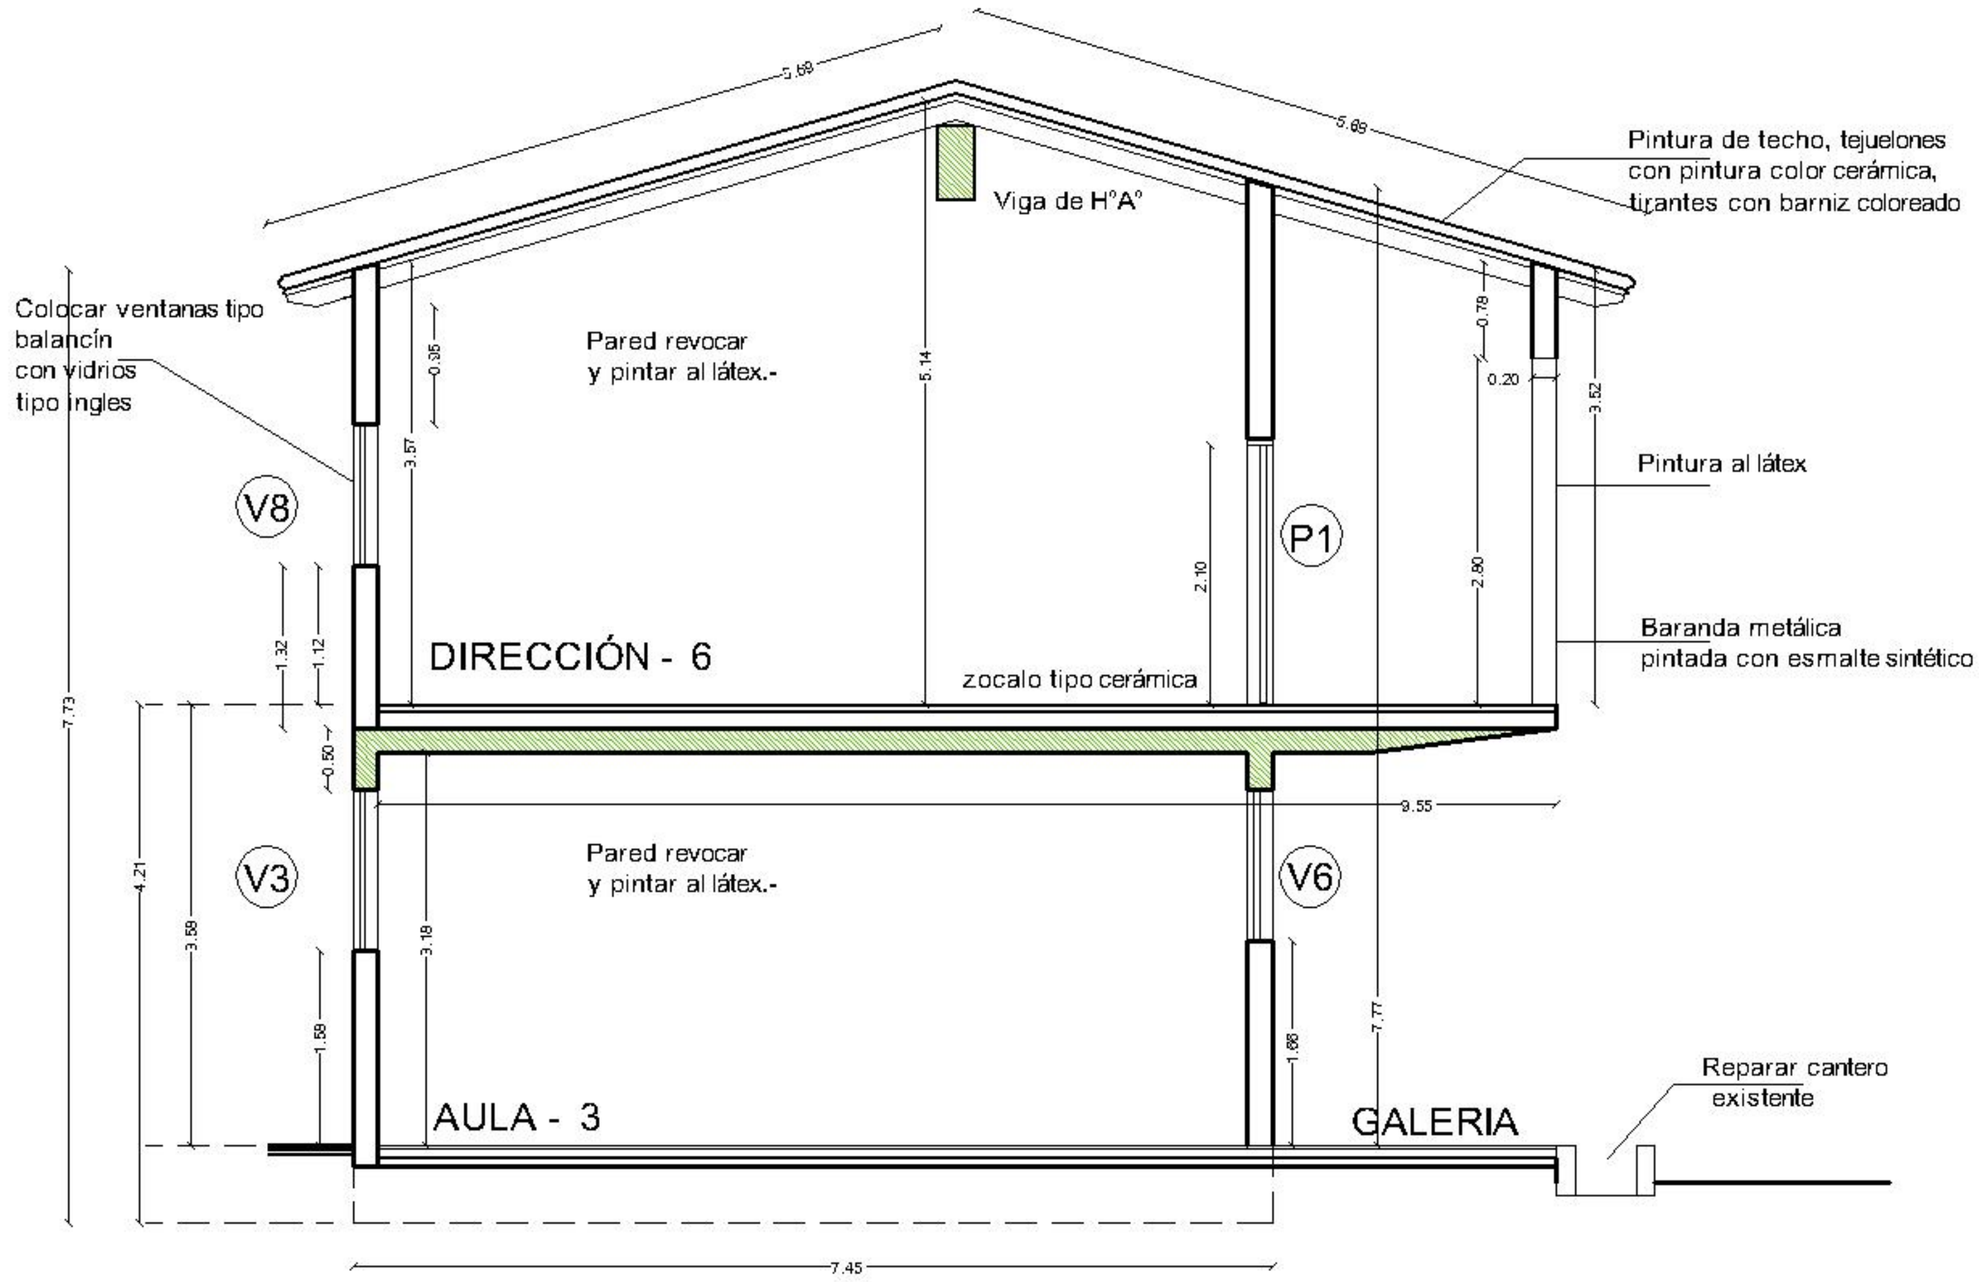
CORTE TRANSVERSAL