Blanca Molinas
Arquitecta

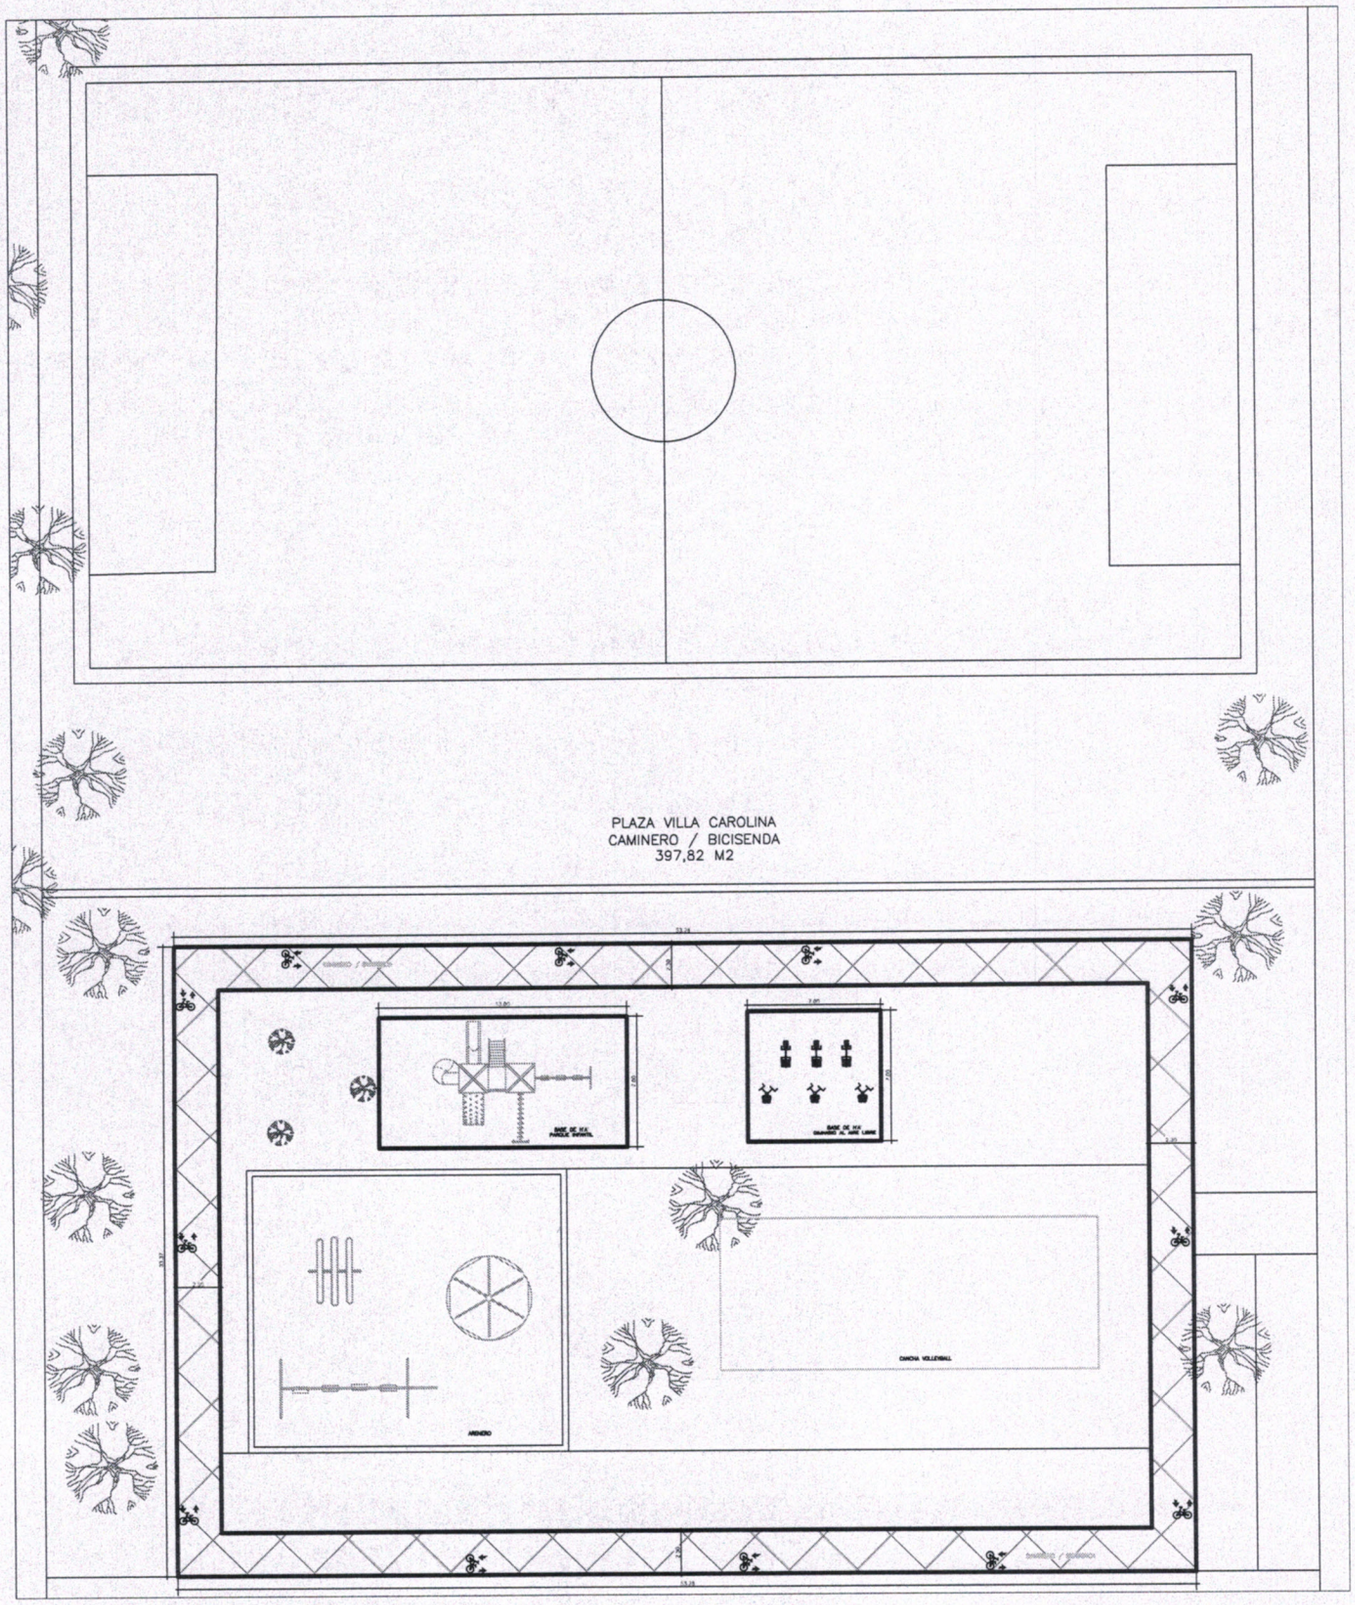

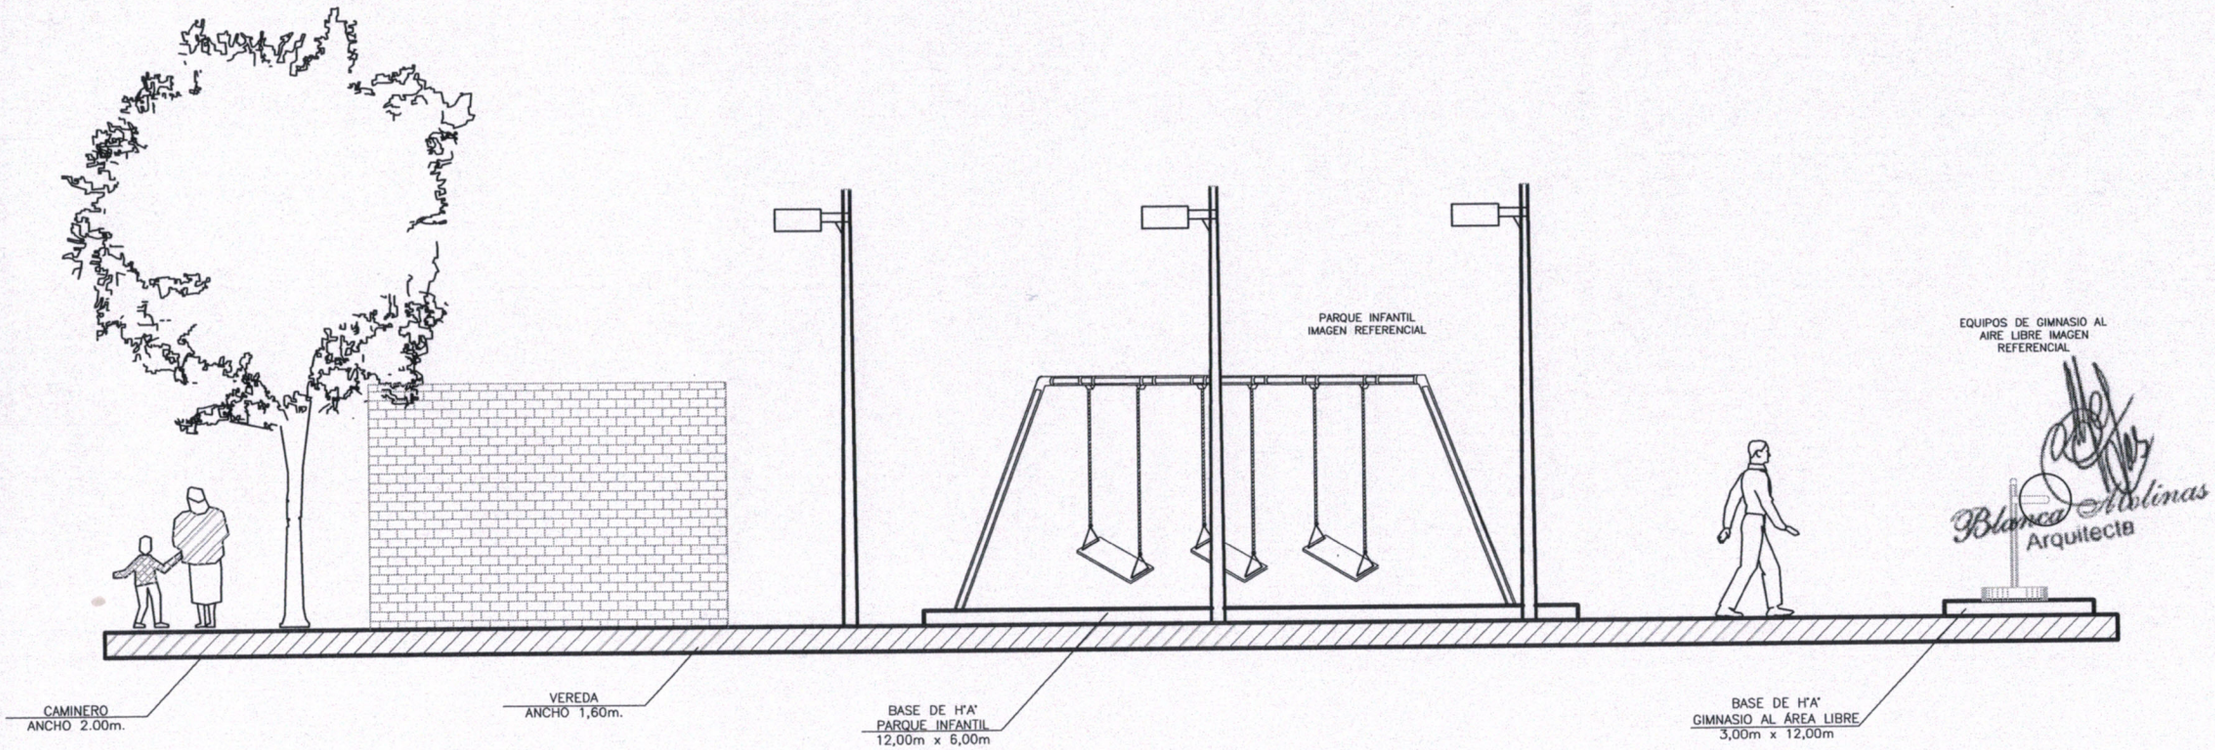
PARQUE INFANTIL
IMAGEN REFERENCIAL
EQUIPOS DE GIMNASIO AL
AIRE LIBRE IMAGEN
REFERENCIAL
Blanca Molinas
Arquitecta
CAMINERO
ANCHO 2.00m.
VEREDA
ANCHO 1,60m.
BASE DE H°A°
PARQUE INFANTIL
12,00m x 6,00m
BASE DE H°A°
GIMNASIO AL ÁREA LIBRE
3,00m x 12,00m

FACHADA

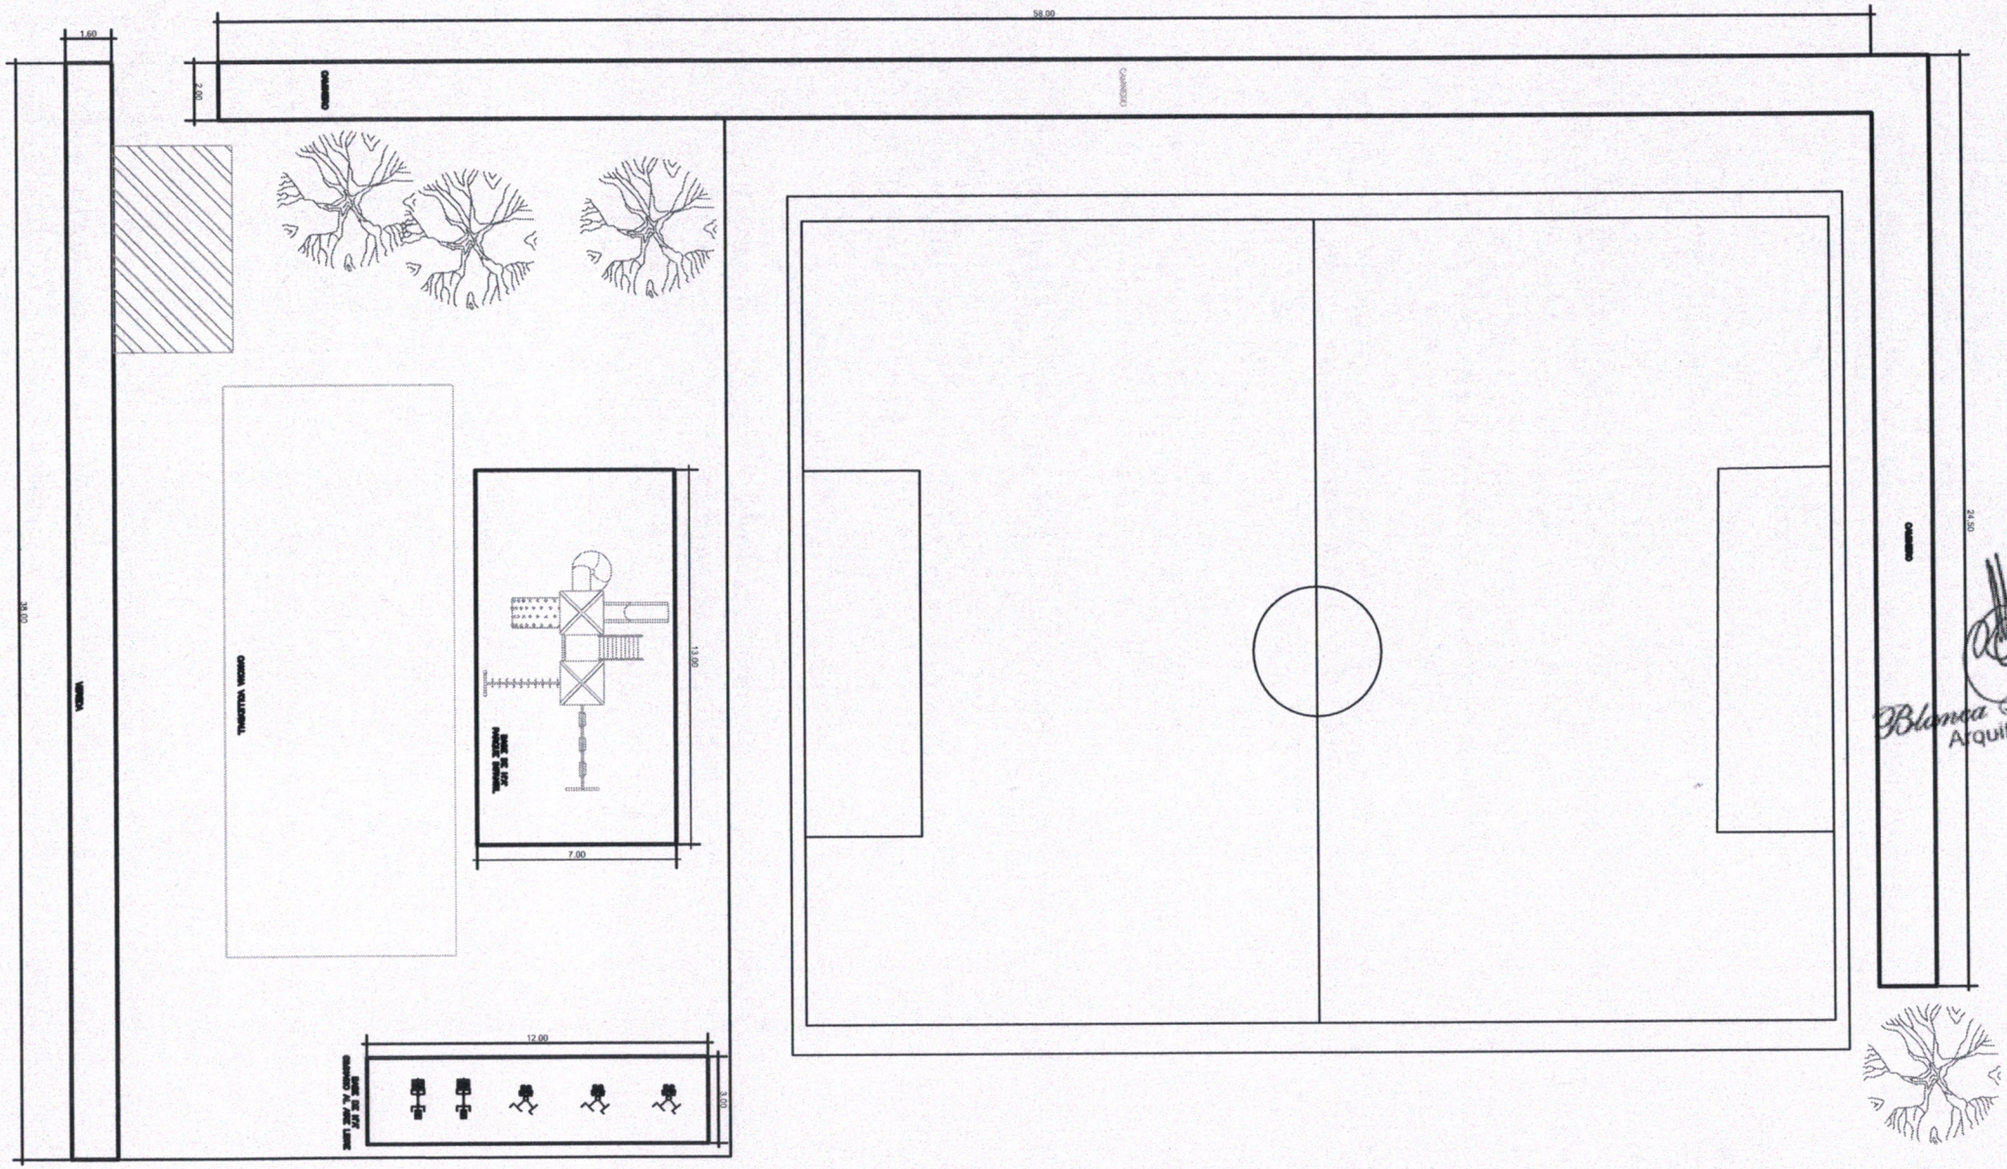

Blanca Molinas
Arquitecta

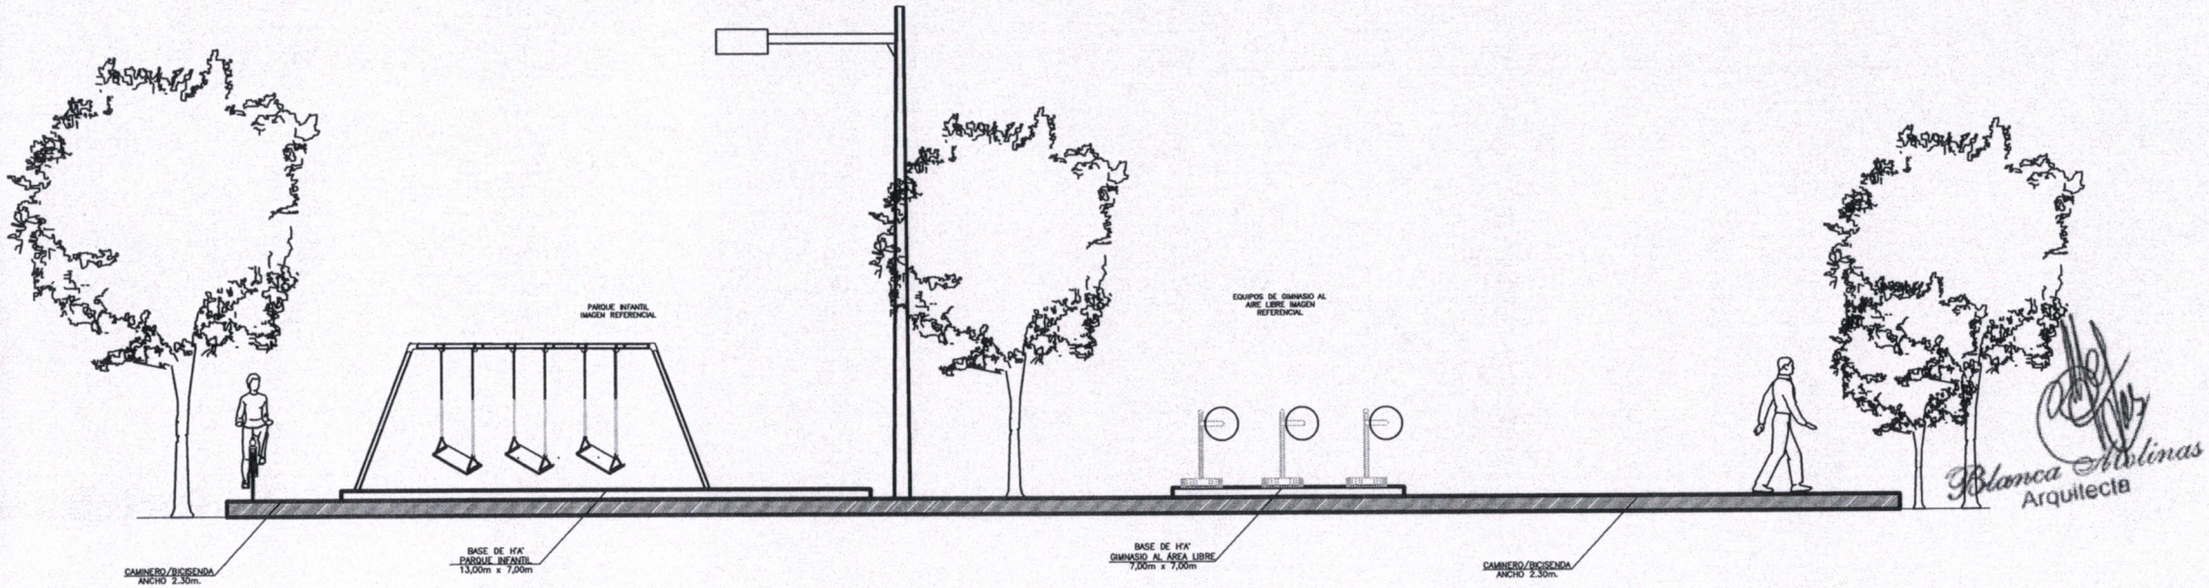
PARQUE INFANTIL
IMAGEN REFERENCIAL
EQUIPOS DE GIMNASIO AL
AIRE LIBRE IMAGEN
REFERENCIAL
CAMINERO/BICISENDA
ANCHO 2.30m.
BASE DE H°A°
PARQUE INFANTIL
13,00m x 7,00m
BASE DE H°A°
GIMNASIO AL AREA LIBRE
7,00m x 7,00m
CAMINERO/BICISENDA
ANCHO 2.30m.
Blanca Molinas
Arquitecta

FACHADA