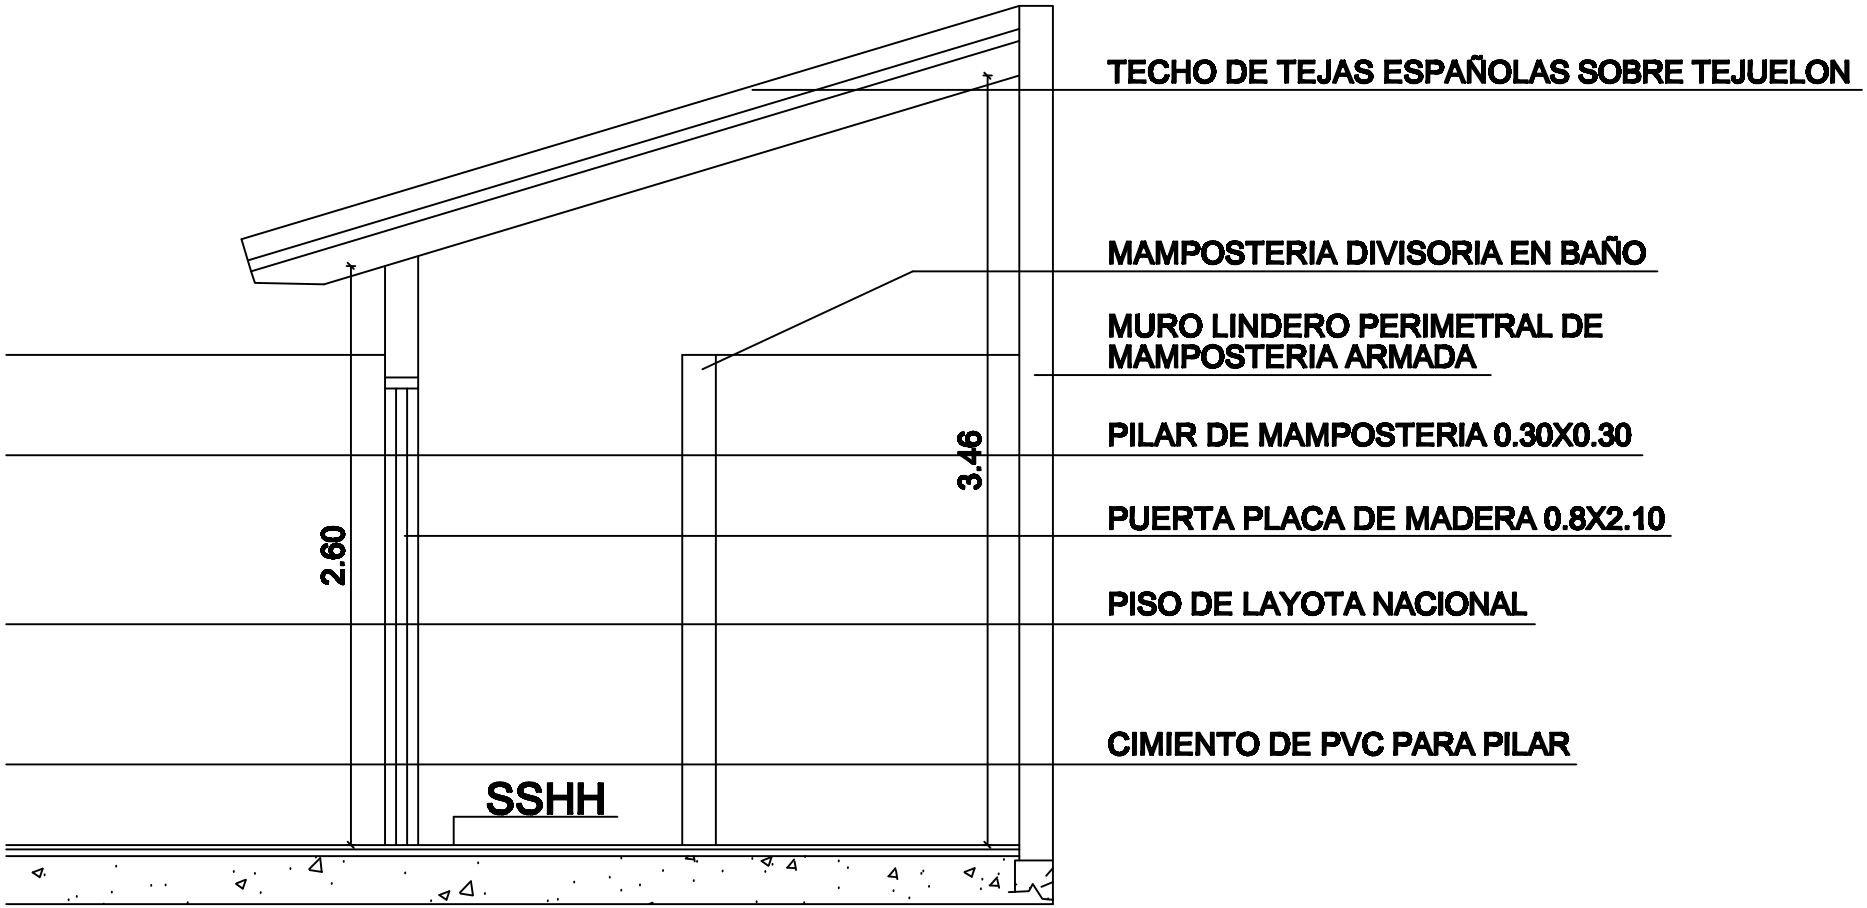
TECHO DE TEJAS ESPAÑOLAS SOBRE TEJUELON
MAMPOSTERIA DIVISORIA EN BAÑO
MURO LINDERO PERIMETRAL DE MAMPOSTERIA ARMADA
PILAR DE MAMPOSTERIA 0.30X0.30
PUERTA PLACA DE MADERA 0.8X2.10
PISO DE LAYOTA NACIONAL
CIMIENTO DE PVC PARA PILAR
3.46
2.60
SSHH