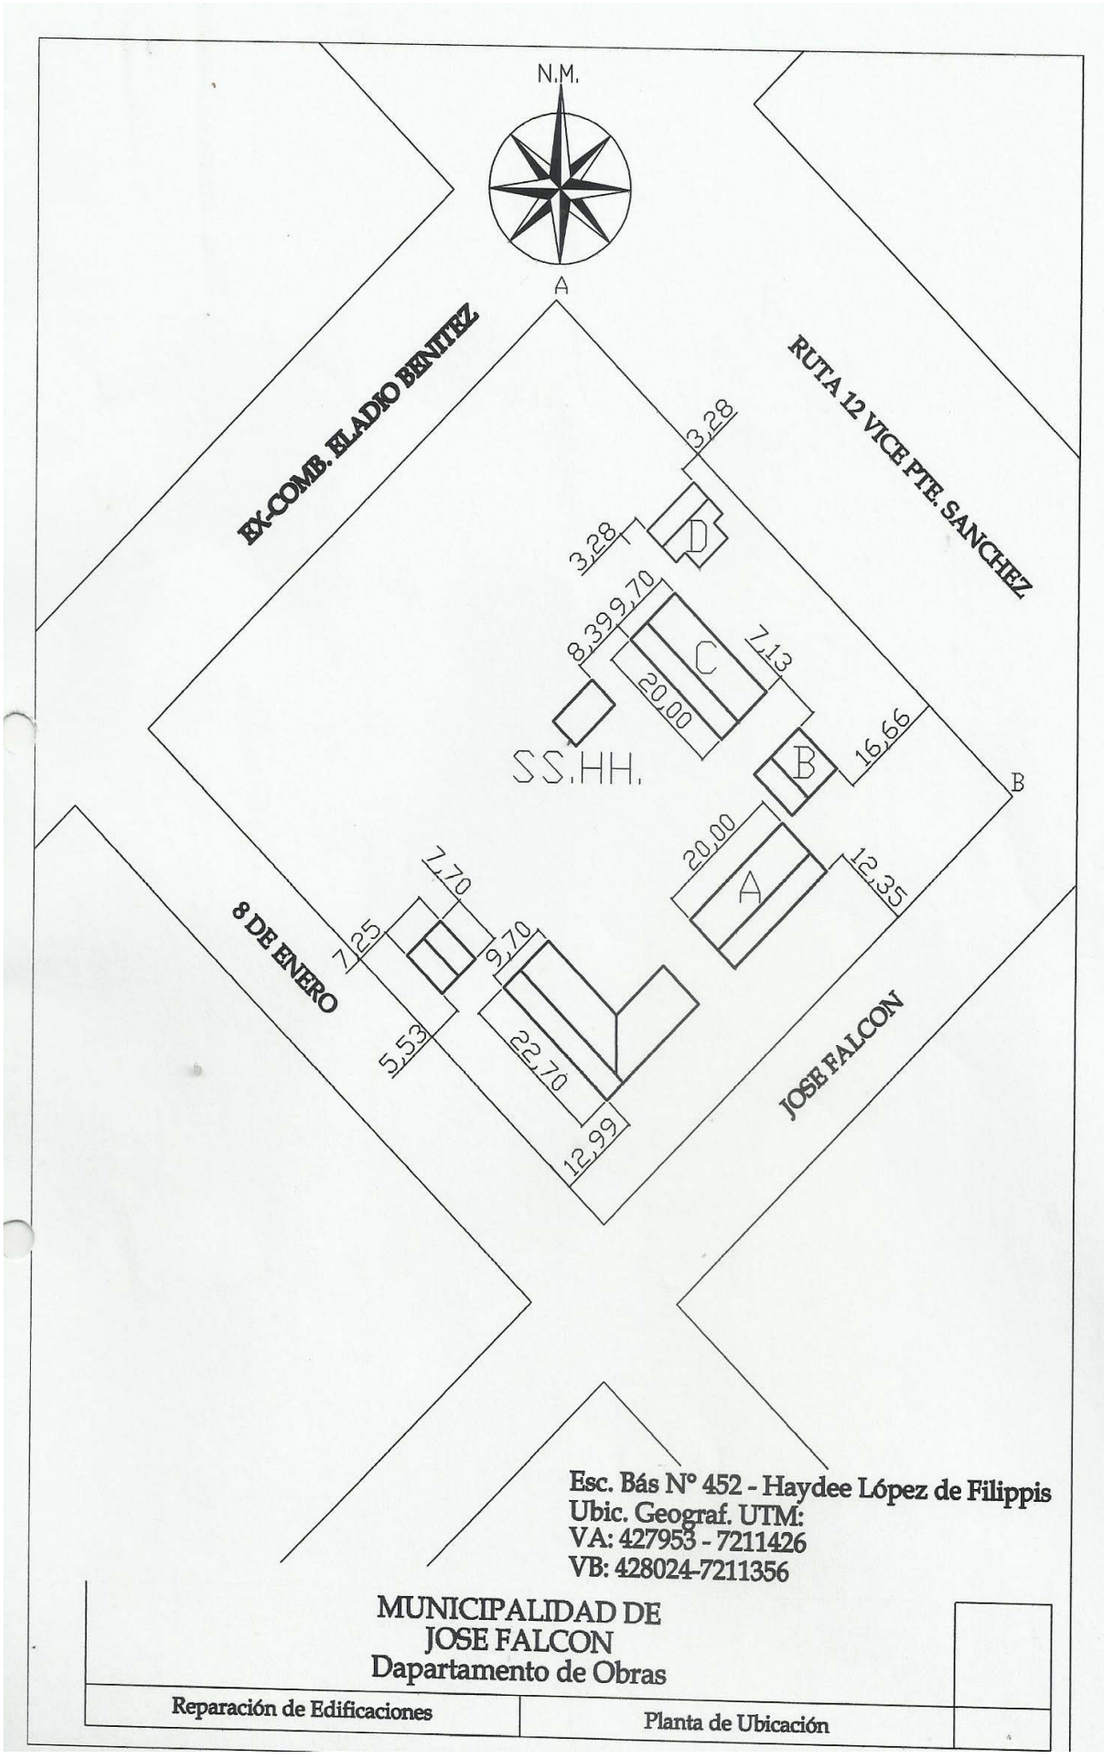

Esc. Bás N° 452 - Haydee López de Filippis
Ubic. Geograf. UTM:
VA: 427953 - 7211426
VB: 428024-7211356

MUNICIPALIDAD DE
JOSE FALCON
Dapartamento de Obras

Reparación de Edificaciones	Planta de Ubicación	

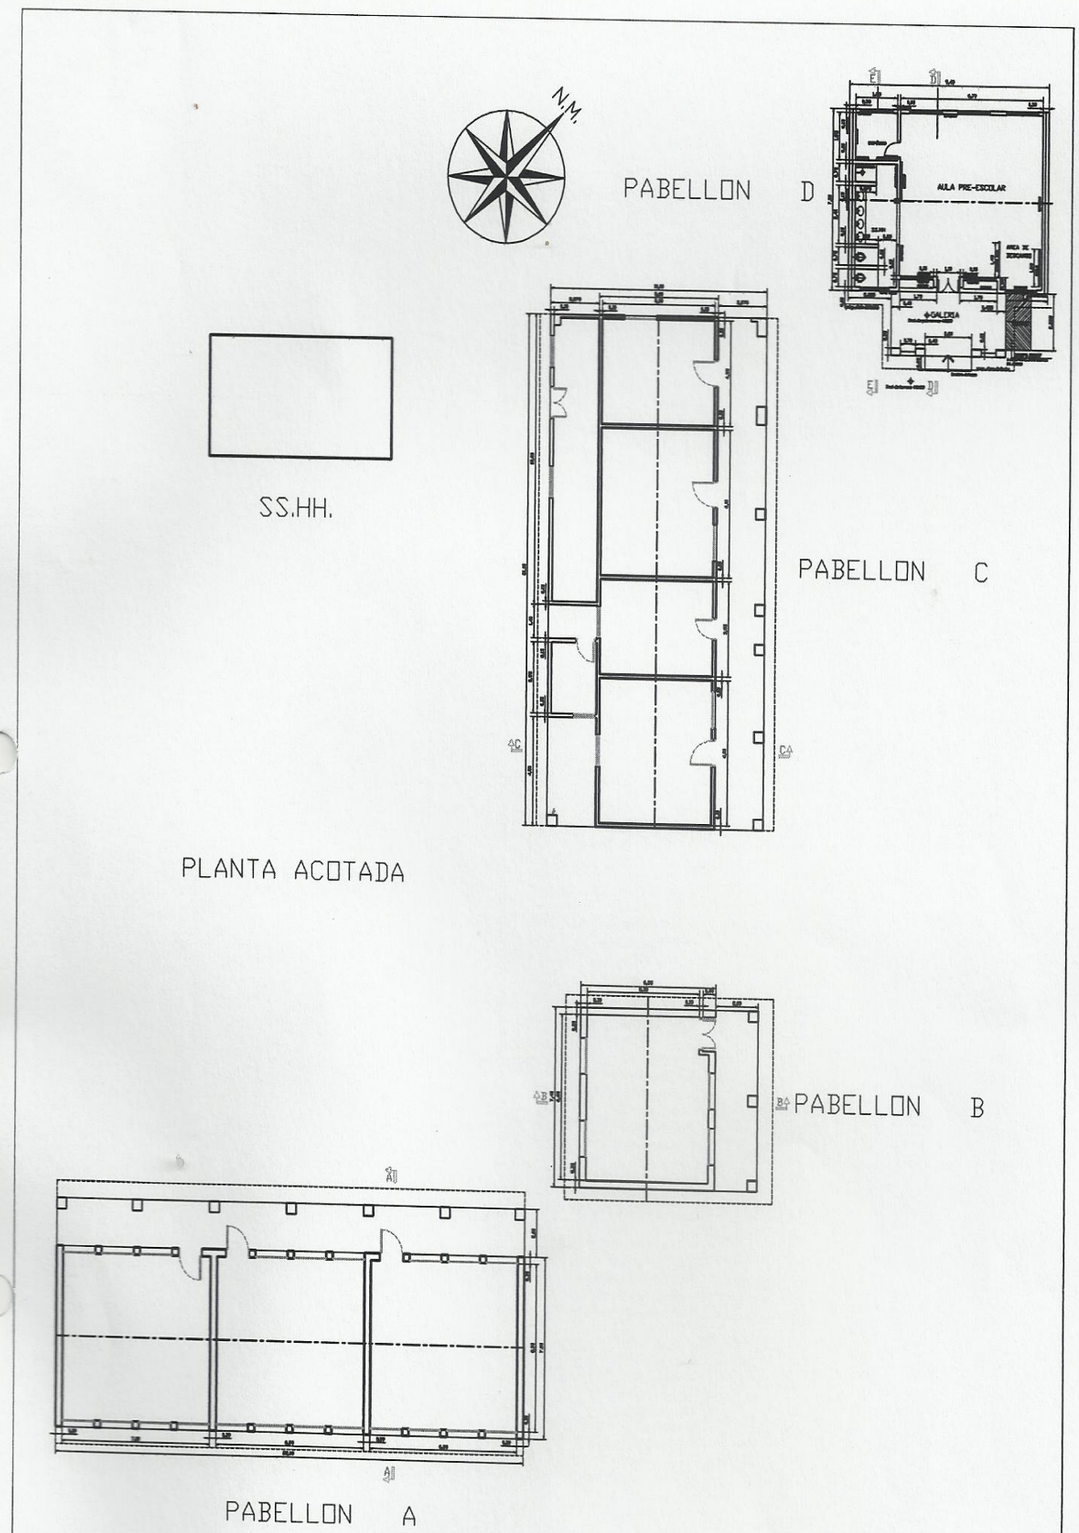

Esc. Bás Nº 452 - Haydee López de Filippis
Ubic. Geograf. UTM:
VA: 427953 - 7211426
VB: 428024-7211356

MUNICIPALIDAD DE
JOSE FALCON
Dapartamento de Obras

Reparación de Edificación	Planta de Ubicación	

MUNICIPALIDAD DE JOSÉ FALCÓN
XV DEPARTAMENTO DE PRESIDENTE HAYES

Unidad Operativa de Contrataciones

SITUACION ACTUAL DEL PABELLONES "A,B, y C"
Esc. Bás. N° 452 Haydee López de Filippis

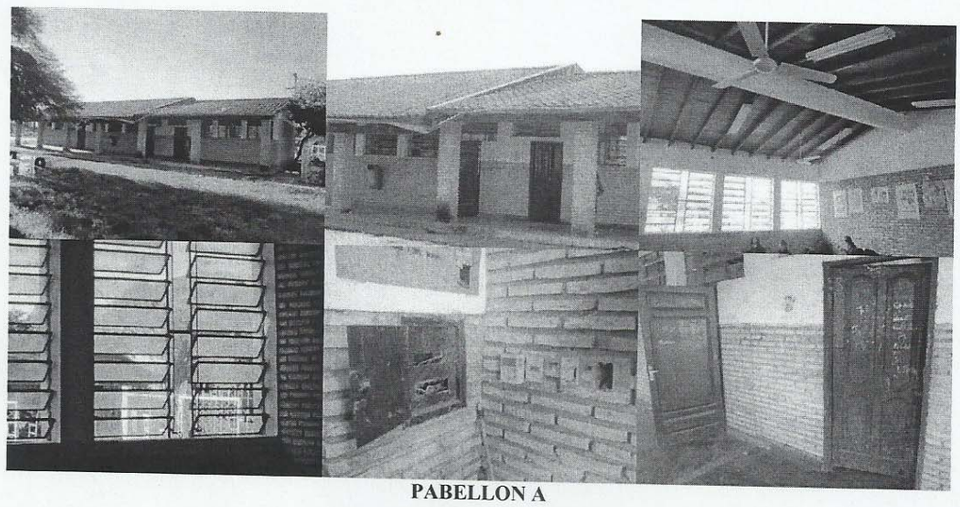

PABELLON A

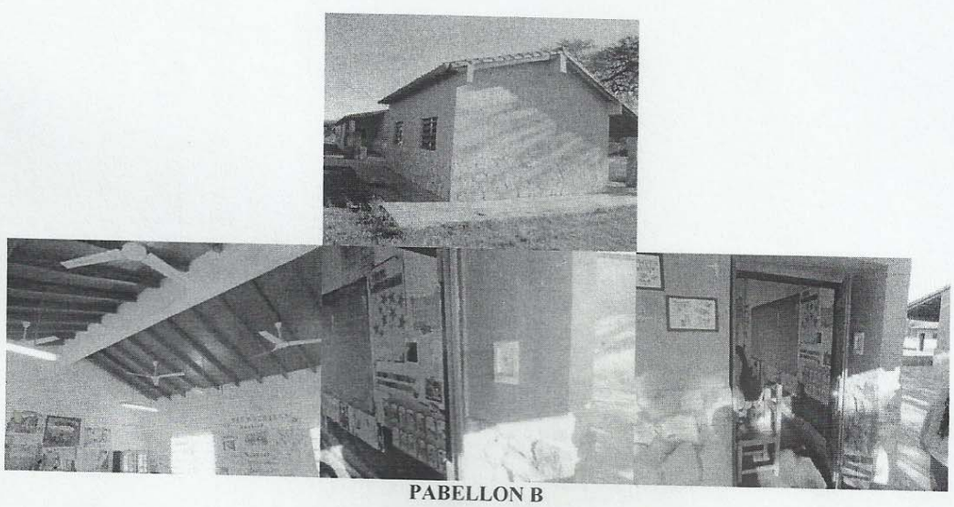

PABELLON B

PABELLON C