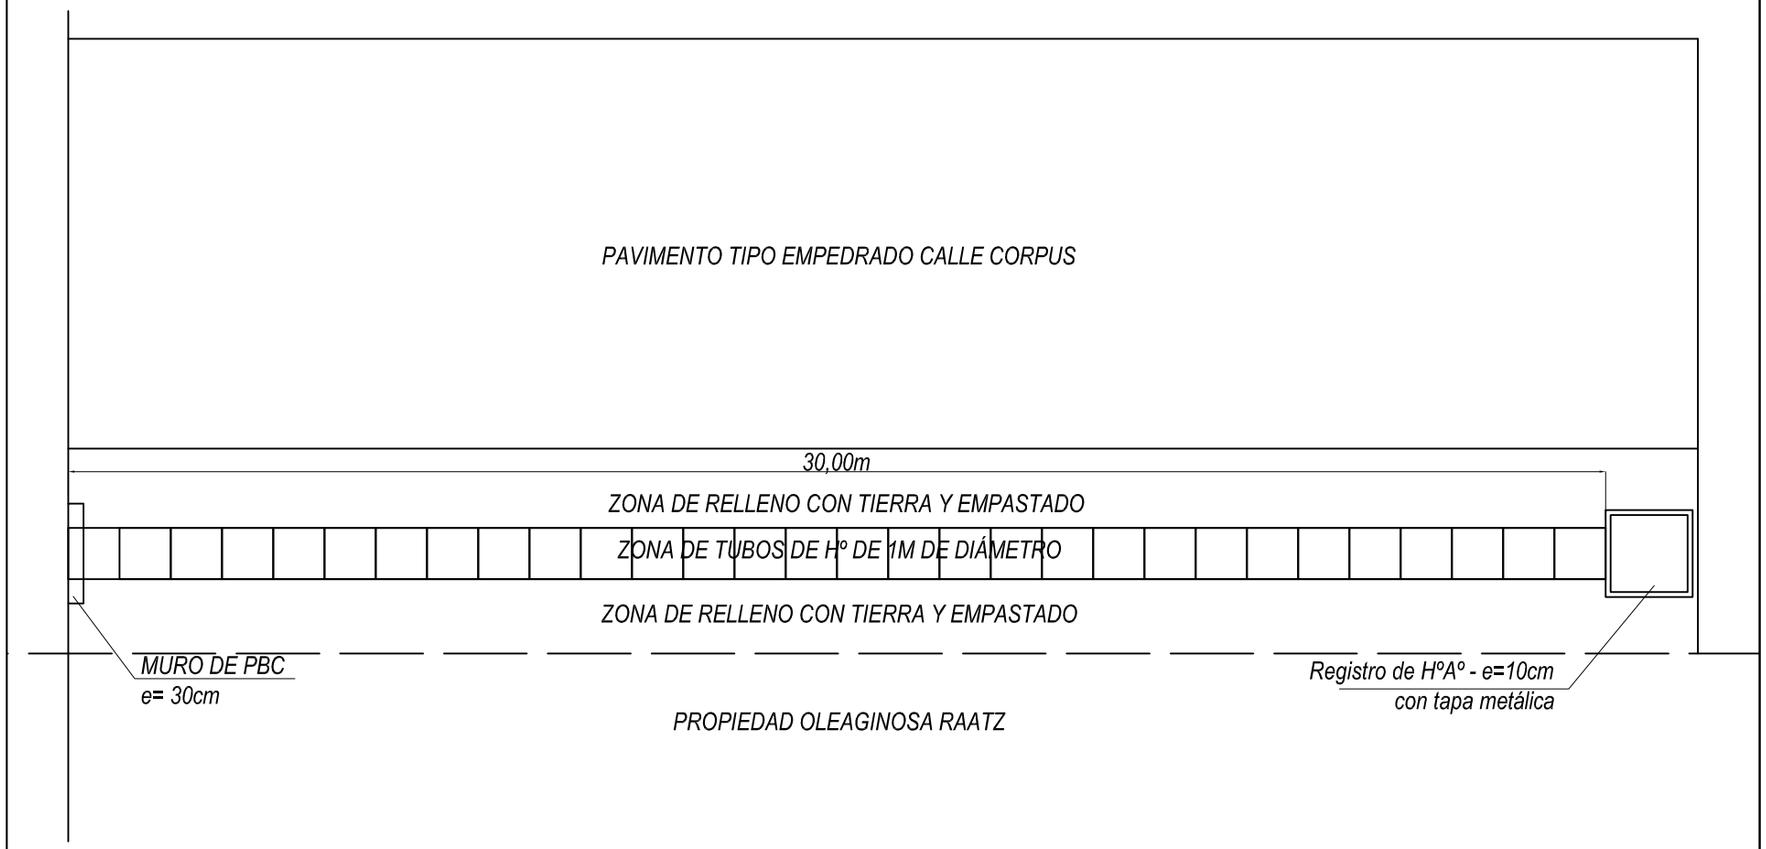

MUNICIPALIDAD DE

BELLA VISTA

Direccion

de Obras y Servicios

Proyecto de canalización de agua :

- *Muro de Piedra colocada*
- *Provisión y colocación de*
- *tubos de Hº de 1m de diám.*
- *Registro de HºAº con*
- *tapa metálica.*

Calle Corpus
esq. calle 29 de Septiembre

Barrio Tte. Siegfrido Tischler

Centro Urbano

Bella Vista - Itapua.