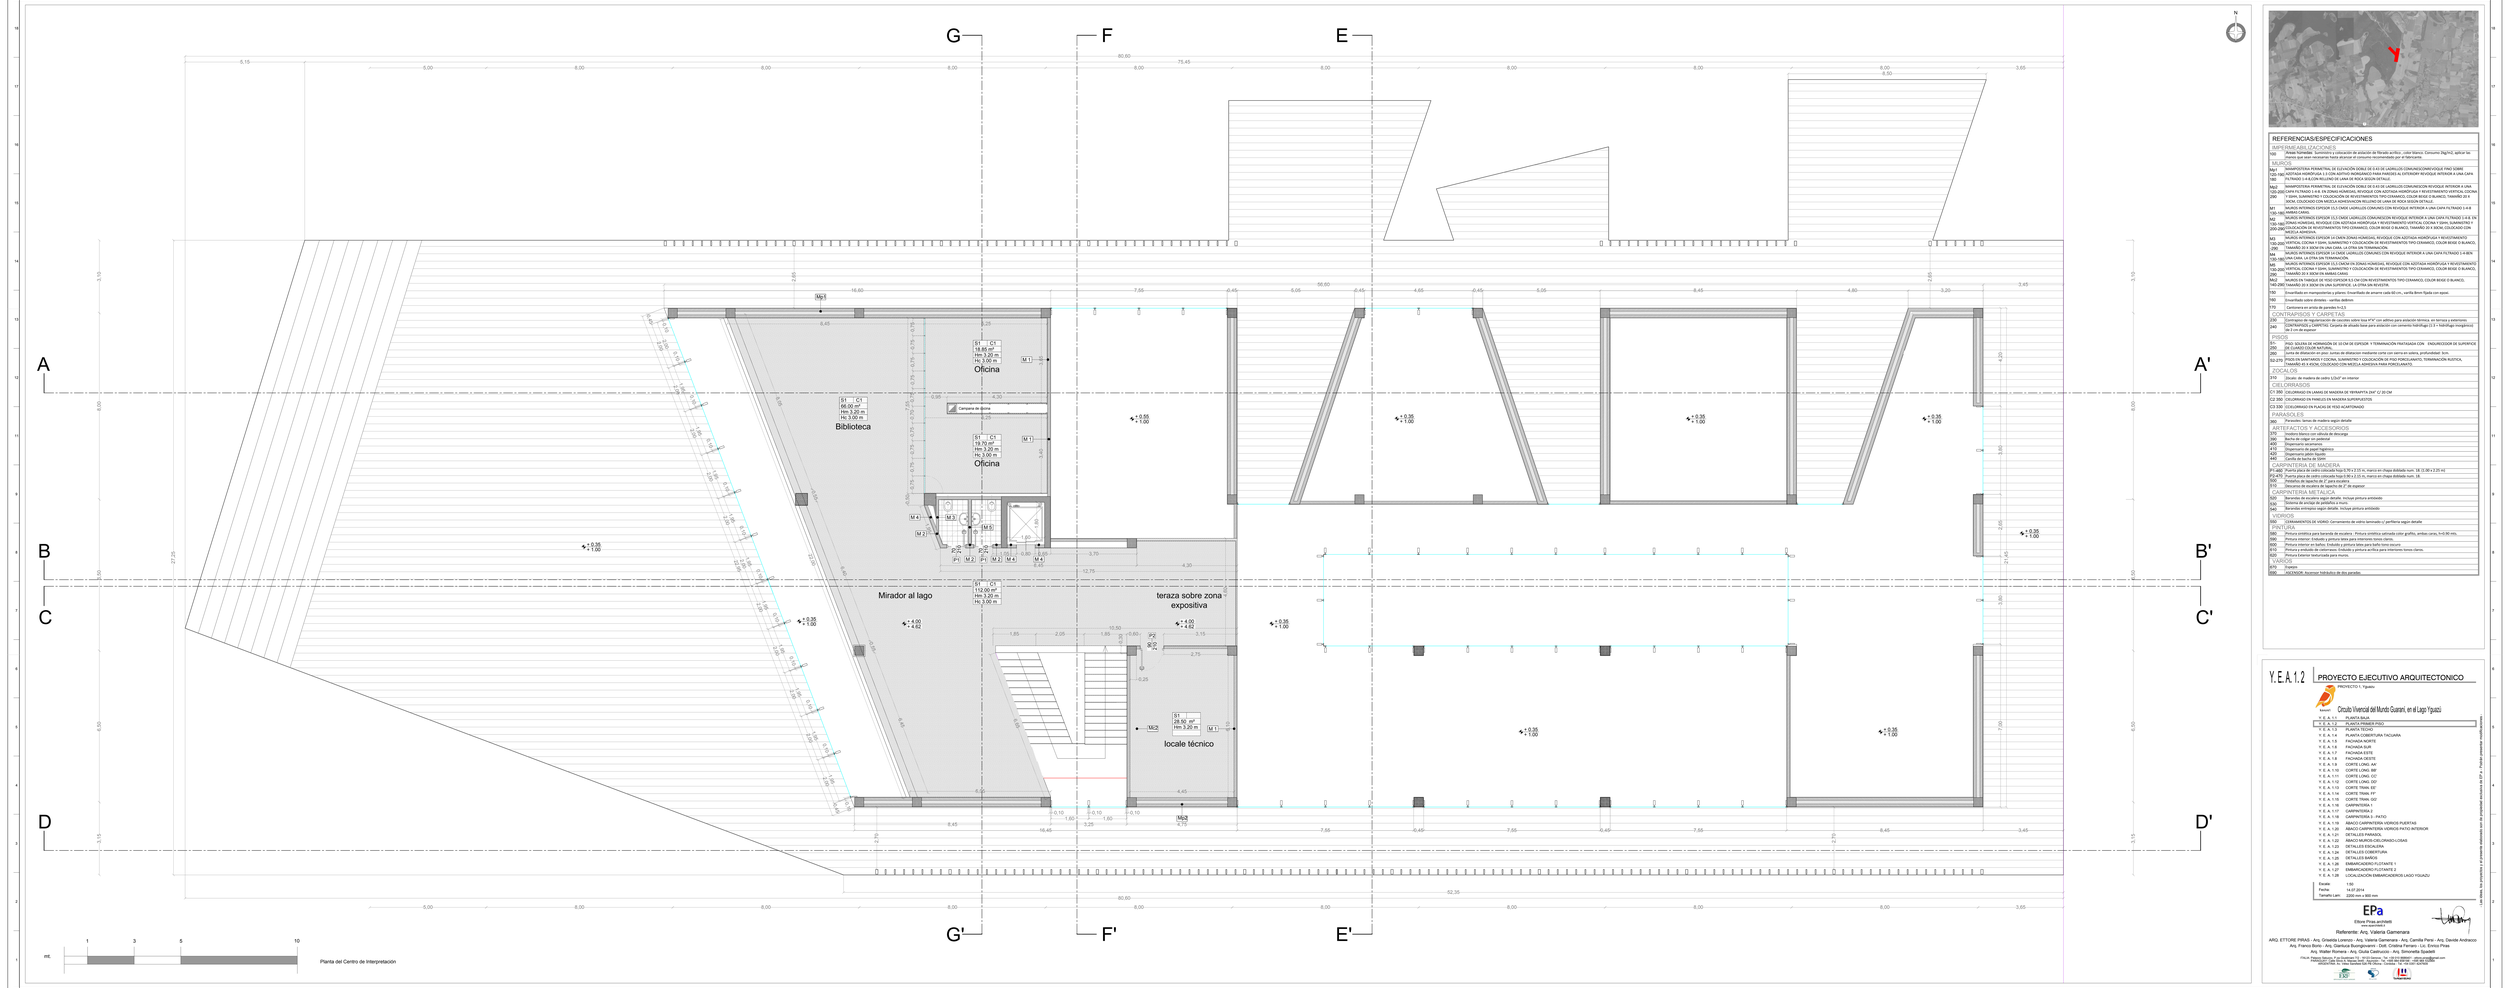

REFERENCIAS/ESPECIFICACIONES

REVESTIMIENTOS

150	Pintado Tumbadas Suministro y colocación de aislación de fibrado acrílico , color blanco. Consumo 2kg/m2, aplicar las veces que sean necesarias hasta alcanzar el consumo recomendado por el fabricante.

MUROS

M+1	MAMPOSTERIA PERIMETRAL DE ELEVACIÓN DOBLE DE 0.43 DE LADRILLOS COMUNES/BLOCKS/BLOQUE FINO DOBRE
140	MURO INTERNO DE ELEVACIÓN DOBLE DE 0.43 DE LADRILLOS COMUNES EN ELEVACIÓN BLOQUE INTERIOR A UNA CARA 15 TRASDO Y A ELEVACIÓN ROLLIZOS DE UNA DE BASE DESCRIPCIÓN DETALLE
M+2 150-200	MAMPOSTERIA PERIMETRAL DE ELEVACIÓN DOBLE DE 0.43 DE LADRILLOS COMUNES/CON REVOQUE INTERIOR A UNA CARA 15 TRASDO Y 4 A EN ZONAS HORIZONAL REVOQUE CON ACEITADA HIDRÓFUGA Y REVESTIMIENTO VERTICAL COCINA Y ESAHN, SUMINISTRO Y COLOCACIÓN DE REVESTIMIENTOS TIPO CERAMICO, COLOR BISQE O BLANCO, TAMAÑO 20 X 20 CM Y ESAHN, ENCHAPADO CON MEZCLA ADHESIVA EN RELLENO DE UNHA DE BASE DESCRIPCIÓN DETALLE
M1 150-180	MURO INTERNO DE ELEVACIÓN DOBLE DE 0.43 DE LADRILLOS COMUNES/CON REVOQUE INTERIOR A UNA CARA 15 TRASDO Y 4 A EN MARMO CAVEDIZO
M2 150-180	MUROS INTERNOS ESPESOR 15 Y CHAR LADRILLOS COMUNES/CON REVOQUE INTERIOR A UNA CARA 15 TRASDO Y 4 A EN ZONAS HORIZONAL REVOQUE CON ACEITADA HIDRÓFUGA Y REVESTIMIENTO VERTICAL COCINA Y ESAHN, SUMINISTRO Y
200	COLOCACIÓN DE REVESTIMIENTOS TIPO CERAMICO, COLOR BISQE O BLANCO, TAMAÑO 20 X 20CM Y ESAHN, ENCHAPADO CON MEZCLA ADHESIVA
M3 150-180	MUROS INTERNOS ESPESOR 15 CHAR ZONAS HORIZONAL REVOQUE CON ACEITADA HIDRÓFUGA Y REVESTIMIENTO VERTICAL COCINA Y ESAHN, SUMINISTRO Y COLOCACIÓN DE REVESTIMIENTOS TIPO CERAMICO, COLOR BISQE O BLANCO,
200	TAMAÑO 20 X 20CM Y ESAHN, ENCHAPADO CON MEZCLA ADHESIVA
M4 150-180	MUROS INTERNOS ESPESOR 15 CHAR LADRILLOS COMUNES CON REVOQUE INTERIOR A UNA CARA 15 TRASDO Y 4 A EN MARMO CAVEDIZO Y ESAHN, ENCHAPADO CON
M5 150-180	MUROS INTERNOS ESPESOR 15 Y CHAR EN ZONAS HORIZONAL REVOQUE CON ACEITADA HIDRÓFUGA Y REVESTIMIENTO VERTICAL COCINA Y ESAHN, SUMINISTRO Y COLOCACIÓN DE REVESTIMIENTOS TIPO CERAMICO, COLOR BISQE O BLANCO,
200	TAMAÑO 20 X 20CM Y ESAHN, ENCHAPADO CON MEZCLA ADHESIVA
M+3	MUROS EN TABIQUE DE YESO ESPESOR 9,5 CM CON REVESTIMIENTOS TIPO CERAMICO, COLOR BISQE O BLANCO, TAMAÑO 20 X 20CM Y ESAHN, ENCHAPADO CON MEZCLA ADHESIVA PARA PORCELANATO
150	Envarillado en mampostería y pilares. Envarillado de amarre cada 60 cm., varilla 8mm fijada con epoxi.
160	Envarillado sobre dinteles - vanitas dobles
170	Cantonera en arista de paredes h=2.5

CONTRAPISOS Y CARPETAS

230	Contrapiso de regularización de cascotes sobre losa IPV* con ablinda para aislación térmica, en terrazas y exteriores.
240	Carpeta de cemento ALISADO Carpeta de alisado fuse para exteriores con cemento hydrofugo (1:3 + hidrofugo incorporado) de 1 cm de espesor

PISOS

300	PISO SOLERA DE HORMIGÓN DE 10 CM DE ESPESOR Y TERMINACIÓN PINTADA/A CON ENDURECEDOR DE SUPERFICIE COLOR NATURAL
290	Junta de dilatación en piso: juntas de dilatacion mediante corte con sierra en solera, profundidad: 3cm.
S3-270	PISOS EN MANTENIDO Y COCINA, SUMINISTRO Y COLOCACIÓN DE PISO PORCELANATO, TERMINACIÓN RUSTICA, TAMAÑO 45 X 45CM, COLOCACIÓN CON MEZCLA ADHESIVA PARA PORCELANATO

ZOCALOS

310	Zócalo de madera de cedro 1,5"x7" en interior

CIELORRASO

C1 350	CIELORRASO EN LAMAS DE MADERA DE TERPAPTYA 2x4" C/ 20 CM
C2 350	CIELORRASO EN PANELES EN MADERA SUPERVISTOS
C3 330	CIELORRASO EN PLACAS DE YESO ACARTONADO

FAMASILES

360	Parasoles. tamao de madera segun detalle

ARTEFACTOS Y ACCESORIOS

370	Inodoro blanco con cámara de descarga
A30	Bacha de acero inoxidable
A50	Mingitorio ecomonico
A10	Mingitorio de pared higiénico
A40	Lavatorio de loza blanca
440	Canilla de bacha de 12mm

CARPINTERIA DE MADERA

P1-80	Puerta placa de cedro colocada hoja D.90 x 2.03 m, marco en chapa doblada num. 18 (1.00 x 2.20 m)
P2-70	Puerta placa de cedro colocada hoja 0.90 x 2.03 m, marco en chapa doblada num. 18.
P3-70	Puerta placa de cedro colocada hoja 0.70 x 2.03 m
510	Descanso de escalera de bacha de 2" de espesor

CARPINTERIA METALICA

520	Barandas de escalera segun detalle. Incluye pintura antióxido
530	Sistema de anclaje de pedaños a muro
540	Pedaños antiacaro segun detalle. Incluye pintura antióxido

CERRADURAS

550	CERRAMIENTOS DE VIDRIO. Cerramiento de vidrio templado c/ perfilería segun detalle

PINTURA

580	Pintura sintética para barandа de escalera . Pintura sintética aplicada color grafito, ambas caras, h=0.90 mts.
590	Pintura interior: Enduido y pintura látex para interiores tonos claros.
600	Pintura interior en bahos: Enduido y pintura látex para baño tono oscuro
610	Pintura exterior: Enduido y pintura exterior para frentes y pintura látex para interiores tonos claros.
620	Pintura Exterior texturizada para muros

VARIOS

670	Frances
680	ANDAMIOS. Alquiler/ Instalación de dos pantallas

Y.E.A.1.2 | PROYECTO EJECUTIVO ARQUITECTONICO
PROYECTO 1, Y.guazu
Aprueti
Circuito Vivencial del Mundo Guaraní, en el Lago Yguazú

Y. E. A. 1.1	PLANTA BAJA
Y. E. A. 1.2	PLANTA PRIMER PISO
Y. E. A. 1.3	PLANTA TECHO
Y. E. A. 1.4	PLANTA CUBIERTA/ TACUARA
Y. E. A. 1.5	FACHADA NORTE
Y. E. A. 1.6	FACHADA SUR
Y. E. A. 1.7	FACHADA ESTE
Y. E. A. 1.8	FACHADA OESTE
Y. E. A. 1.9	CORTE LONG. AA'
Y. E. A. 1.10	CORTE LONG. BB'
Y. E. A. 1.11	CORTE LONG. CC'
Y. E. A. 1.12	CORTE LONG. DD'
Y. E. A. 1.13	CORTE TRANS. EE'
Y. E. A. 1.14	CORTE TRANS. FF'
Y. E. A. 1.15	CORTE TRANS. GG'
Y. E. A. 1.16	CARPINTERIA 1
Y. E. A. 1.17	CARPINTERIA 2
Y. E. A. 1.18	CARPINTERIA 3 - PATIO
Y. E. A. 1.19	ABACO CARPINTERIA VIDRIOS PUERTAS
Y. E. A. 1.20	ABACO CARPINTERIA VIDRIOS PATIO INTERIOR
Y. E. A. 1.21	DETALLES PARADOL
Y. E. A. 1.22	ABACO MUROS CIELORASO-COSAS
Y. E. A. 1.23	DETALLES ESCALERA
Y. E. A. 1.24	DETALLES BARANDA
Y. E. A. 1.25	DETALLES SUPORTUNA
Y. E. A. 1.26	EMBARCADERO FLOTANTE 1
Y. E. A. 1.27	EMBARCADERO FLOTANTE 2
Y. E. A. 1.28	LOCALIZACIÓN EMBARCADEROS LAGO YGUAZU

Escala	1:50
Fecha	14.07.2014
Tamaño Lám	2200 mm x 965 mm

EPa
Referente: Arq. Valeria Gamerara
ARQ. ETTORE PIRAS - Arq. Griselda Lorenzo - Arq. Valeria Gamerara - Arq. Camilla Pons - Arq. Davide Andracco
Arq. Franco Bono - Arq. Gianluca Buongiovanni - Dott. Cristina Ferraro - Lic. Enrico Pires
Arq. Walter Romera - Arq. Giulia Castruccio - Arq. Simonetta Spaletti

Los textos, los contenidos y el proyecto completo son de propiedad exclusiva de EPa - Prohibida su reproducción total o parcial sin autorización