MPEDRADO DE CALLE Gral. BERNARDINO CABALLERO Y PROGRESO
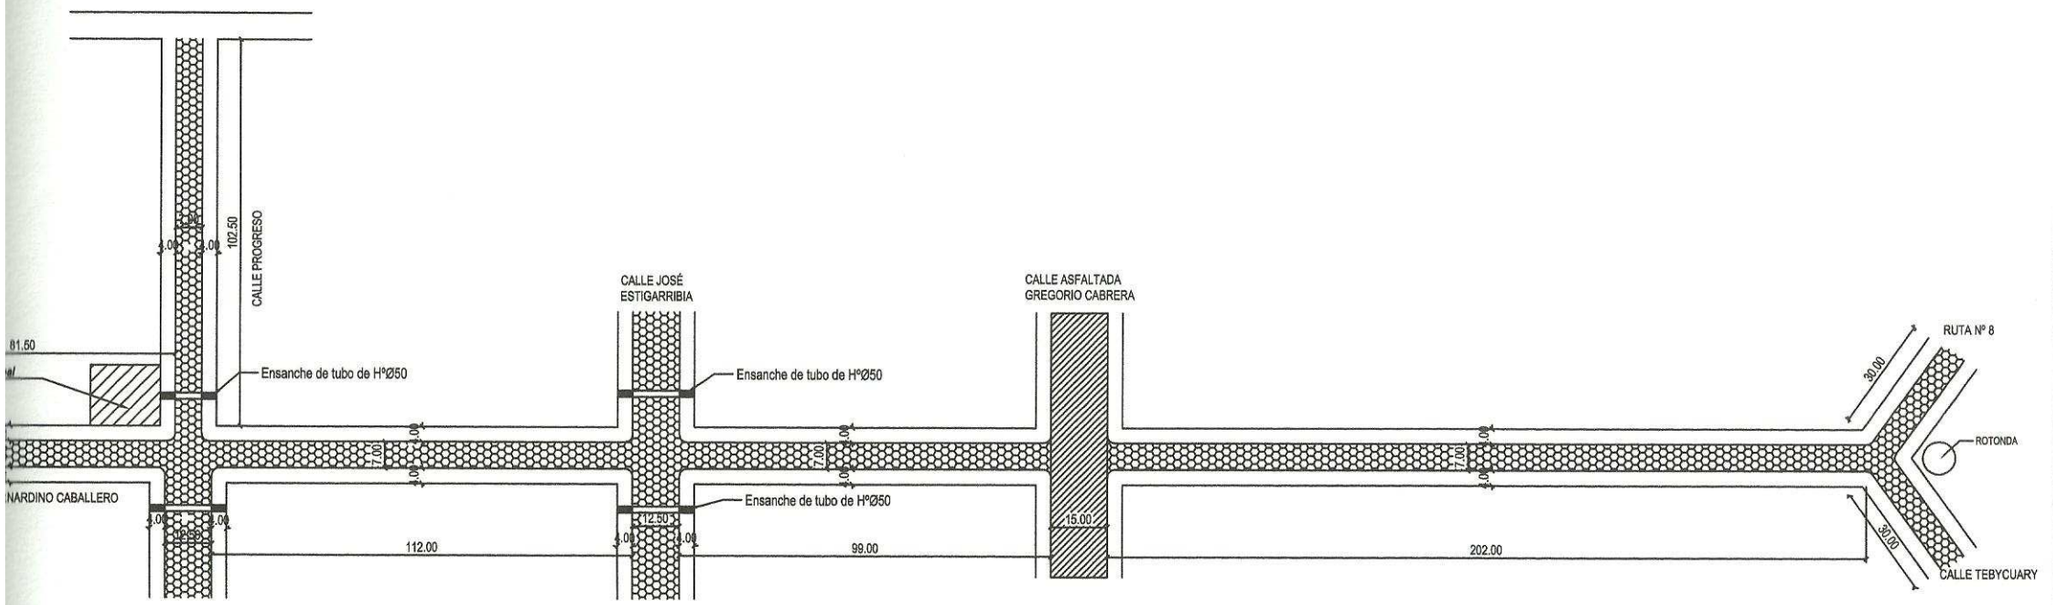
ALIDAD: JOSÉ LEANDRO OVIEDO