DISEÑO DE CARTEL PARA ADVERTENCIA.
(por cada reductor de veloc. deberá haber 2 carteles)

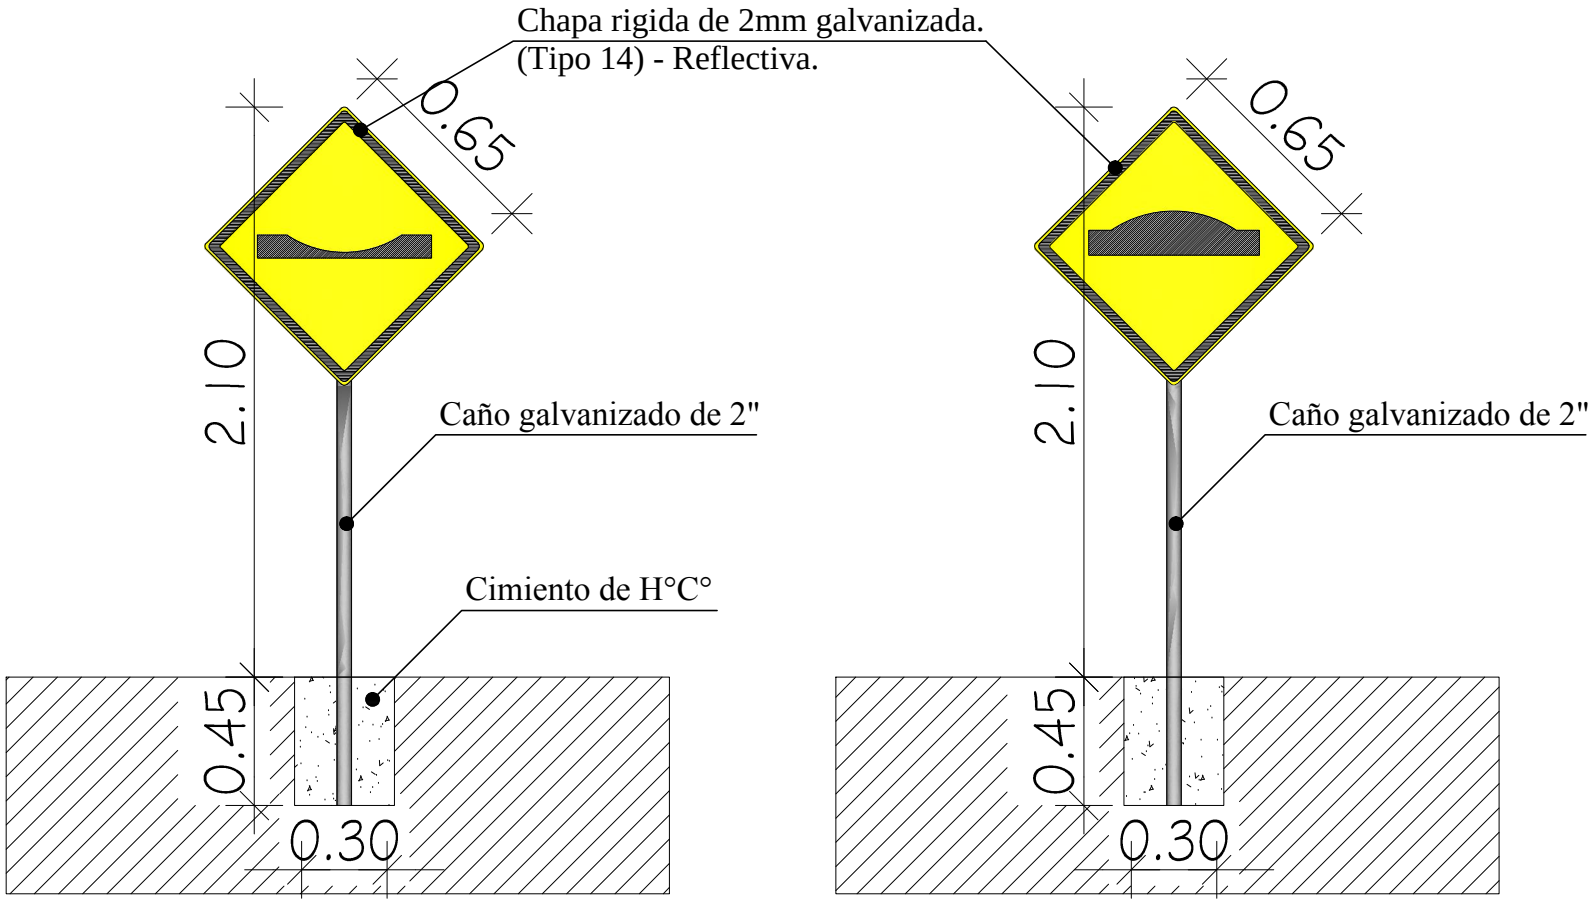

Cartel para Badén sobre Av. 11 de Julio.

Cartel indicador de reductor de velocidad (Lomada)