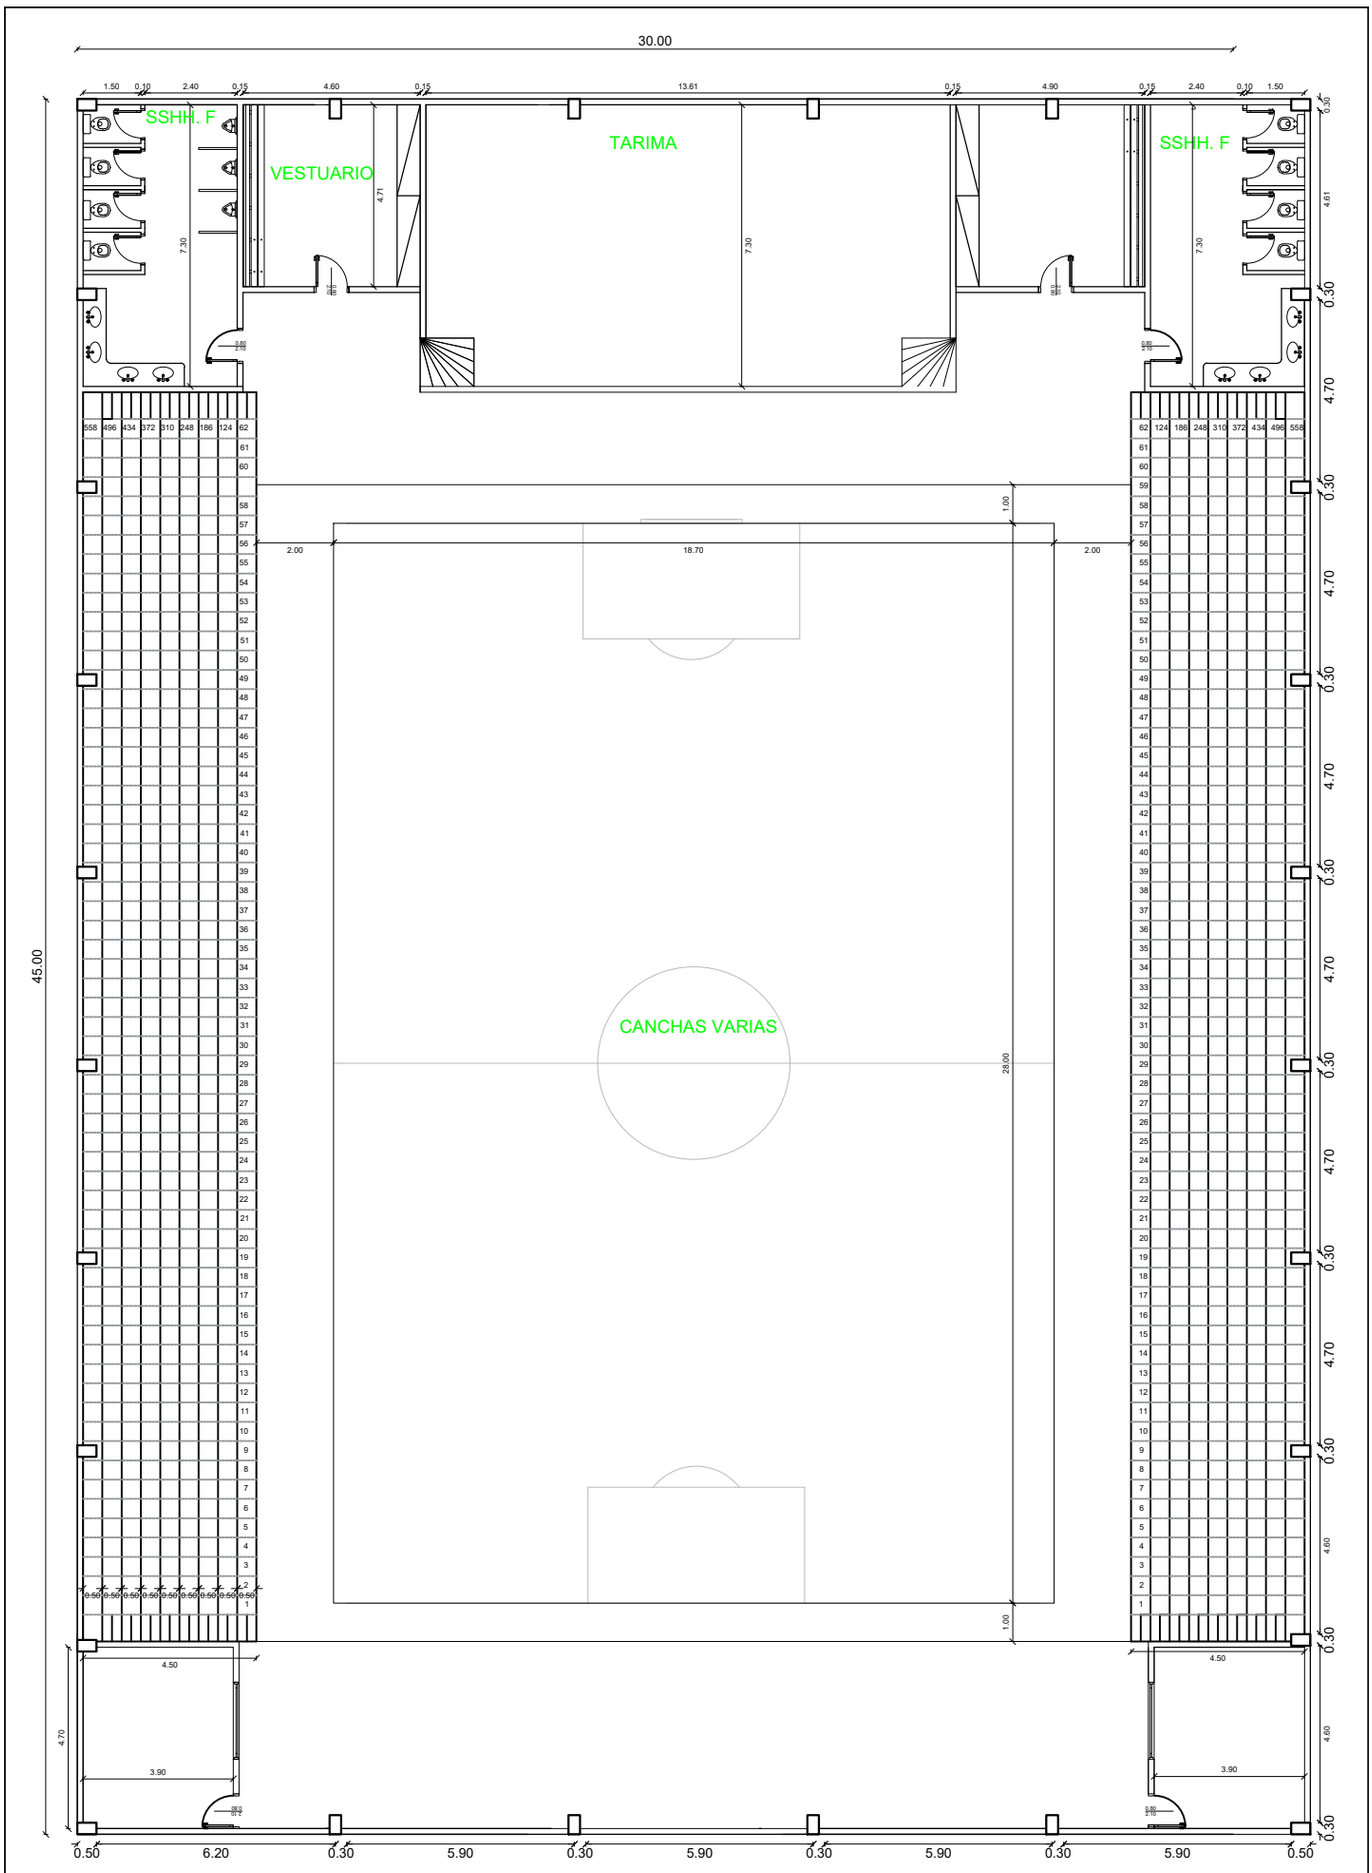

POLIDEPORTIVO – C. DE PUENTESIÑO

PLANTA ACOTADA