escritorio

corte en planta

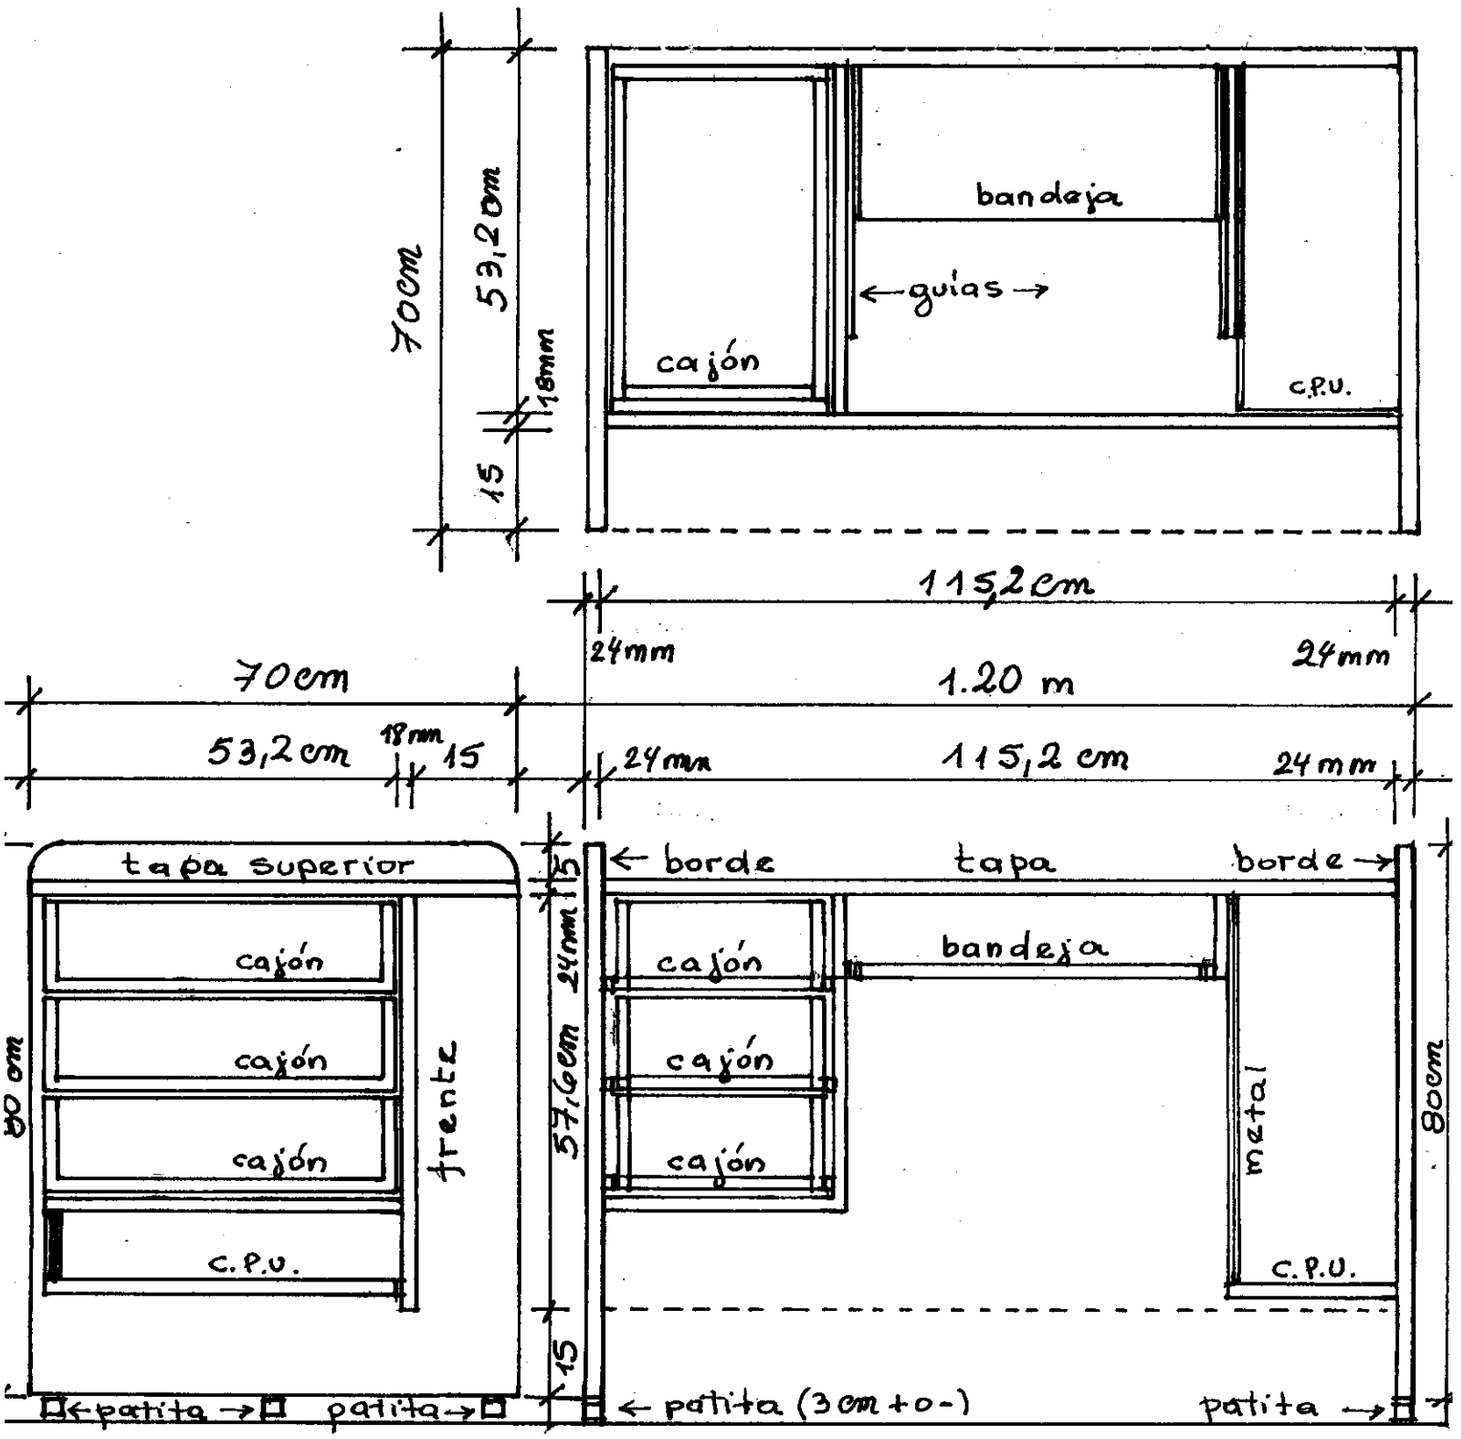

corte costado

corte longitudinal

cortes escritorio

escala 1:10

planta: arriba

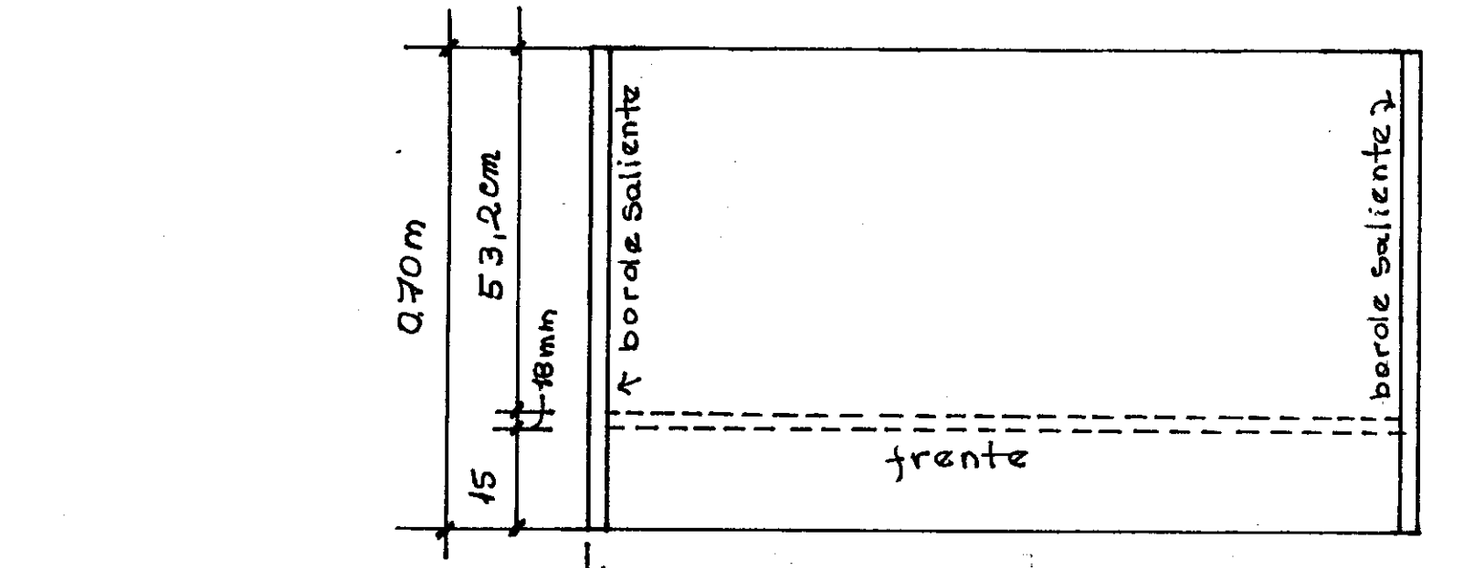

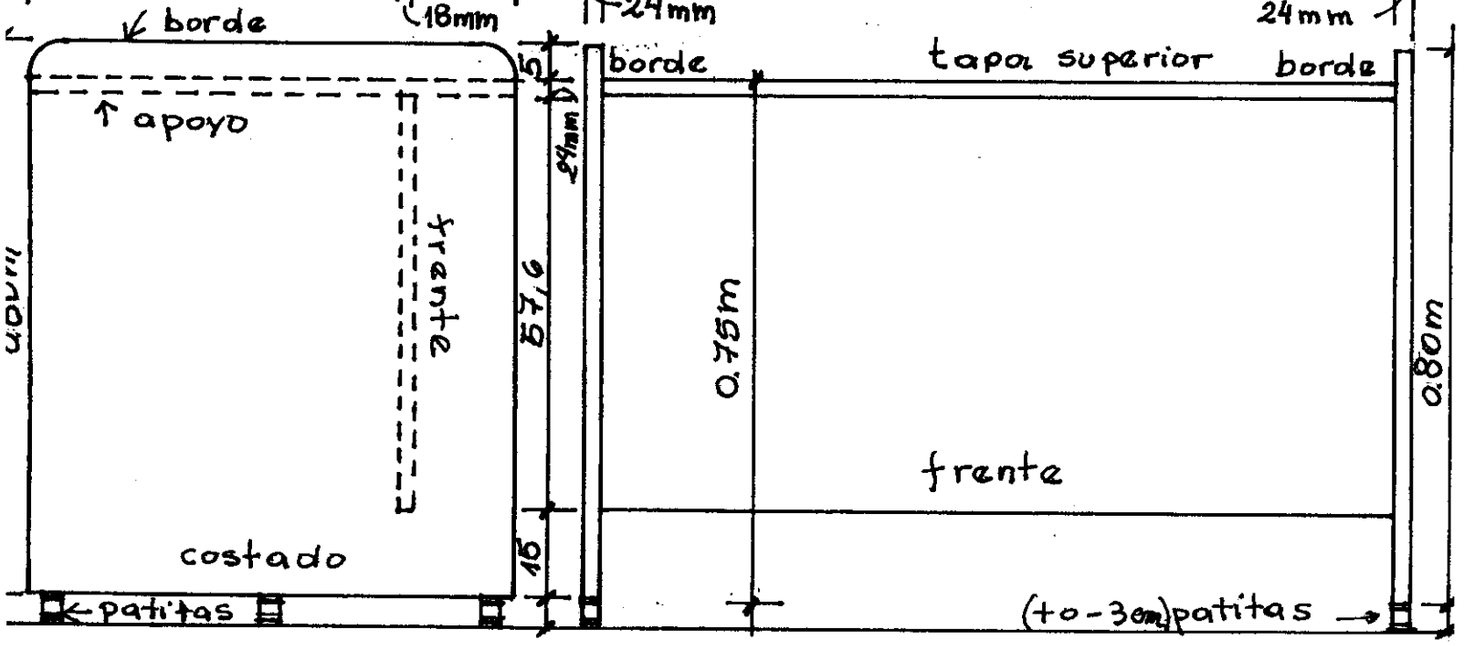

vista lateral

vista frente

escritorio

escala 1:10