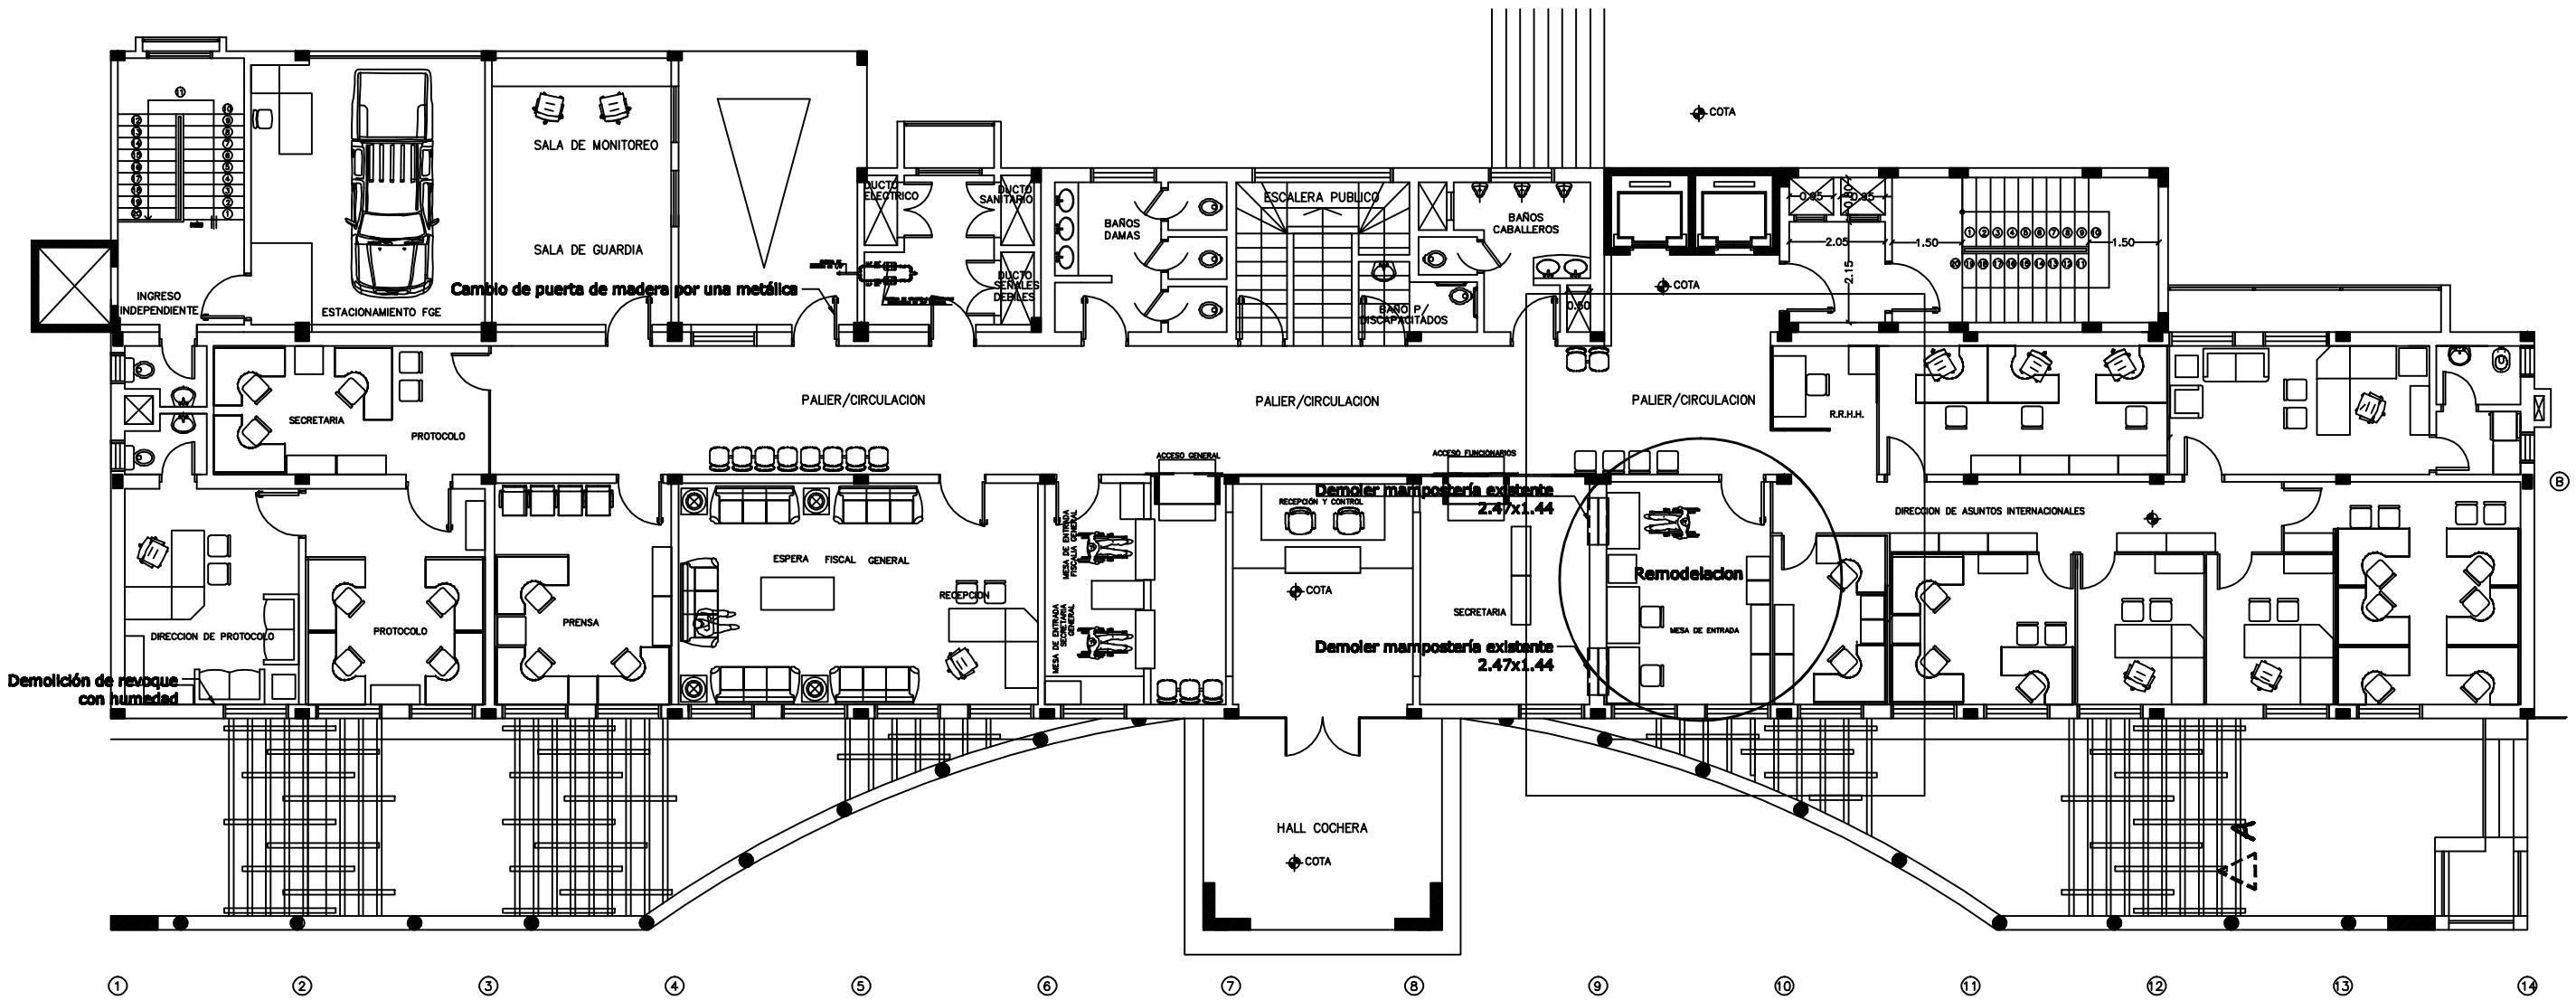

PLANTA BAJA

MINISTERIO PUBLICO

BLOQUE 1–PLANTA BAJA

DIRECCIÓN DE OBRAS Y PROYECTOS