REACONDICIONAMIENTO DE SANITARIOS - PRIMER NIVEL

PLANTA DE ARQUITECTURA

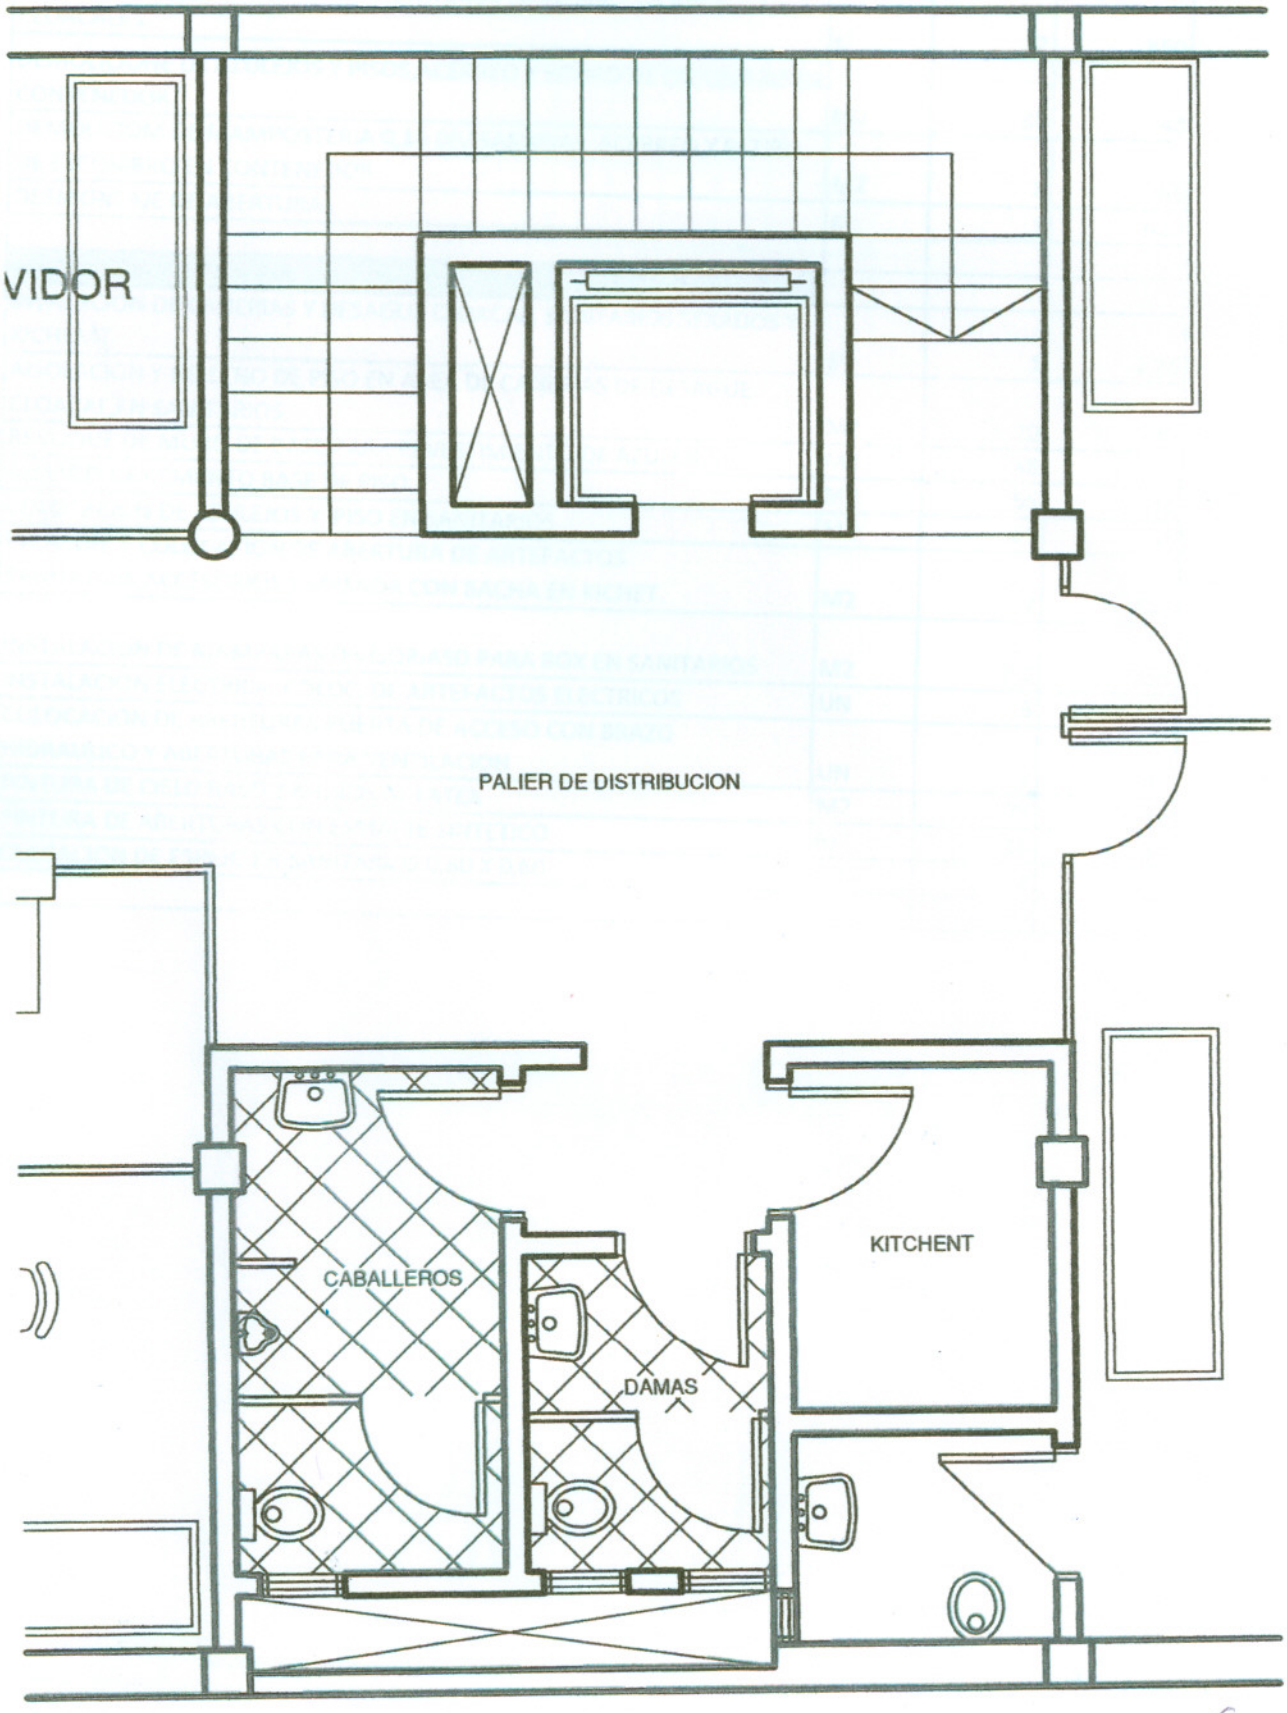

REACONDICIONAMIENTO DE SANITARIOS - SEGUNDO NIVEL
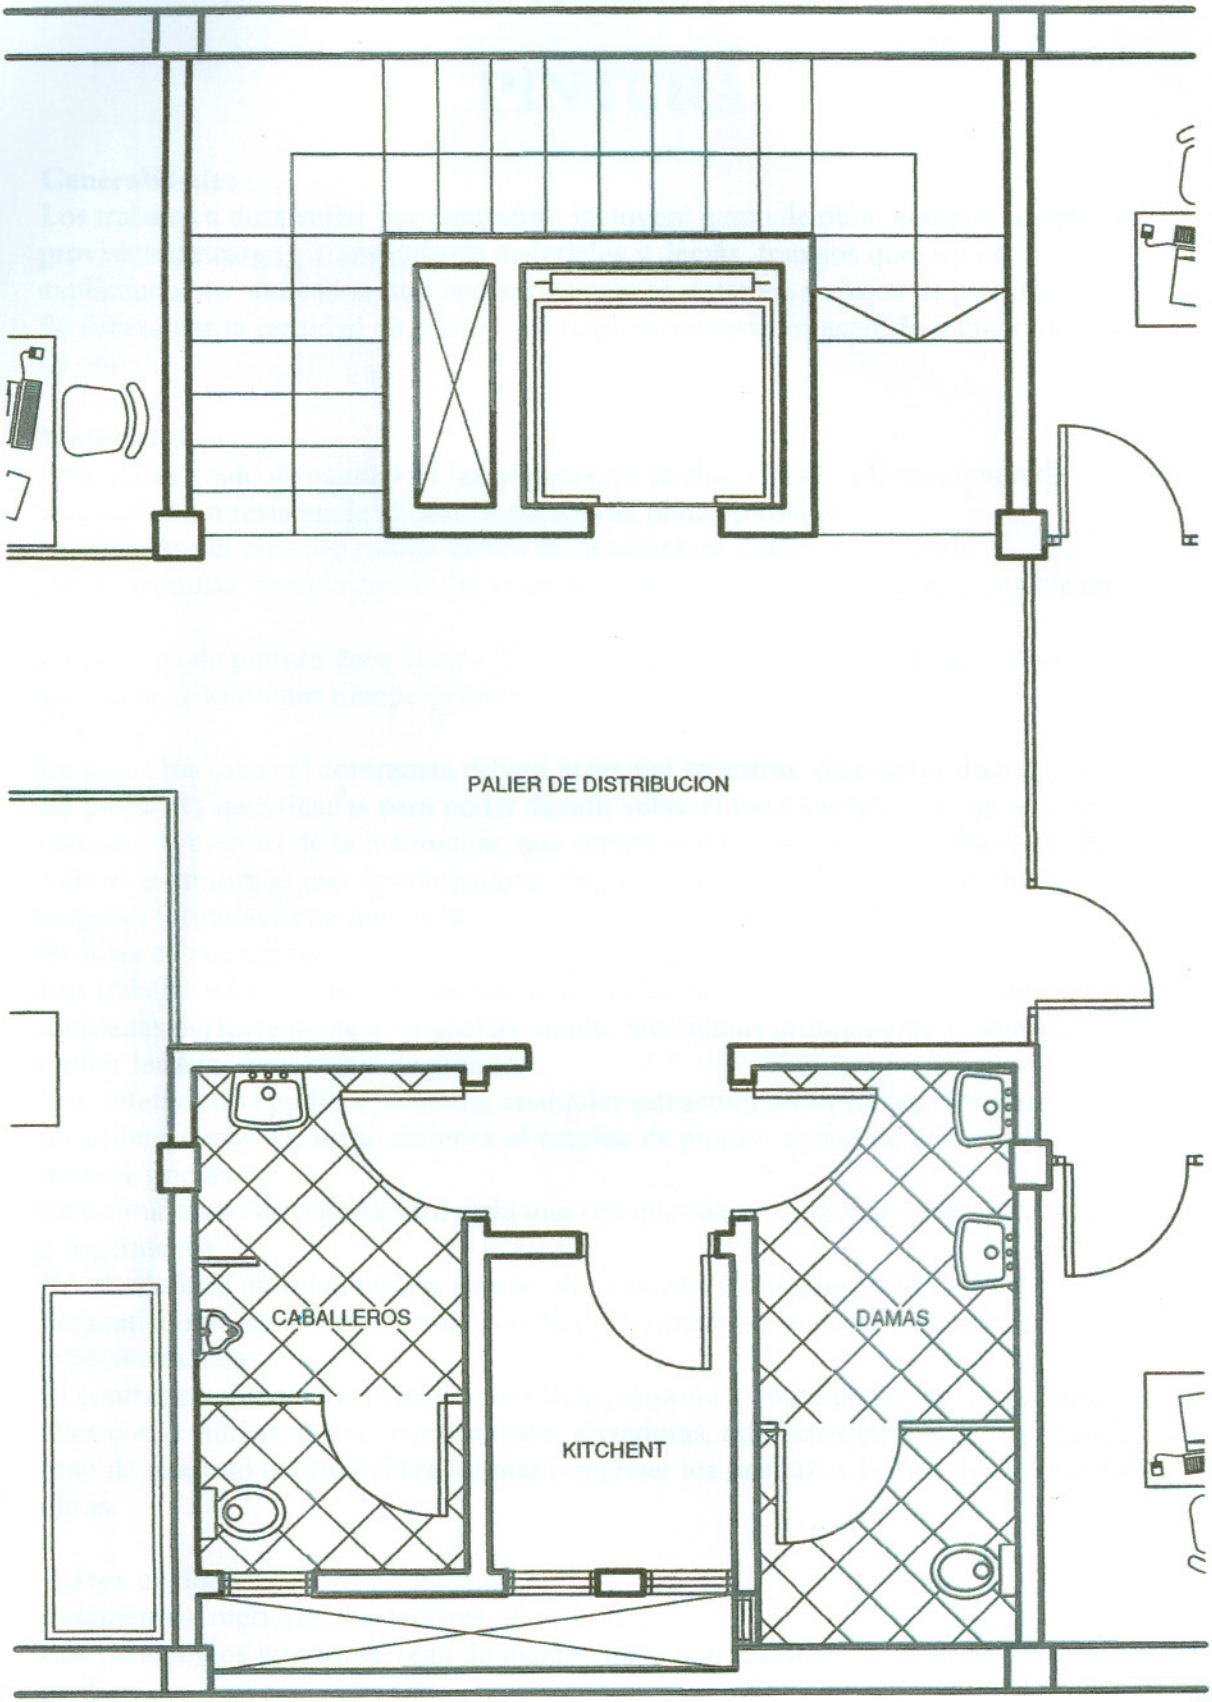
PLANTA DE ARQUITECTURA