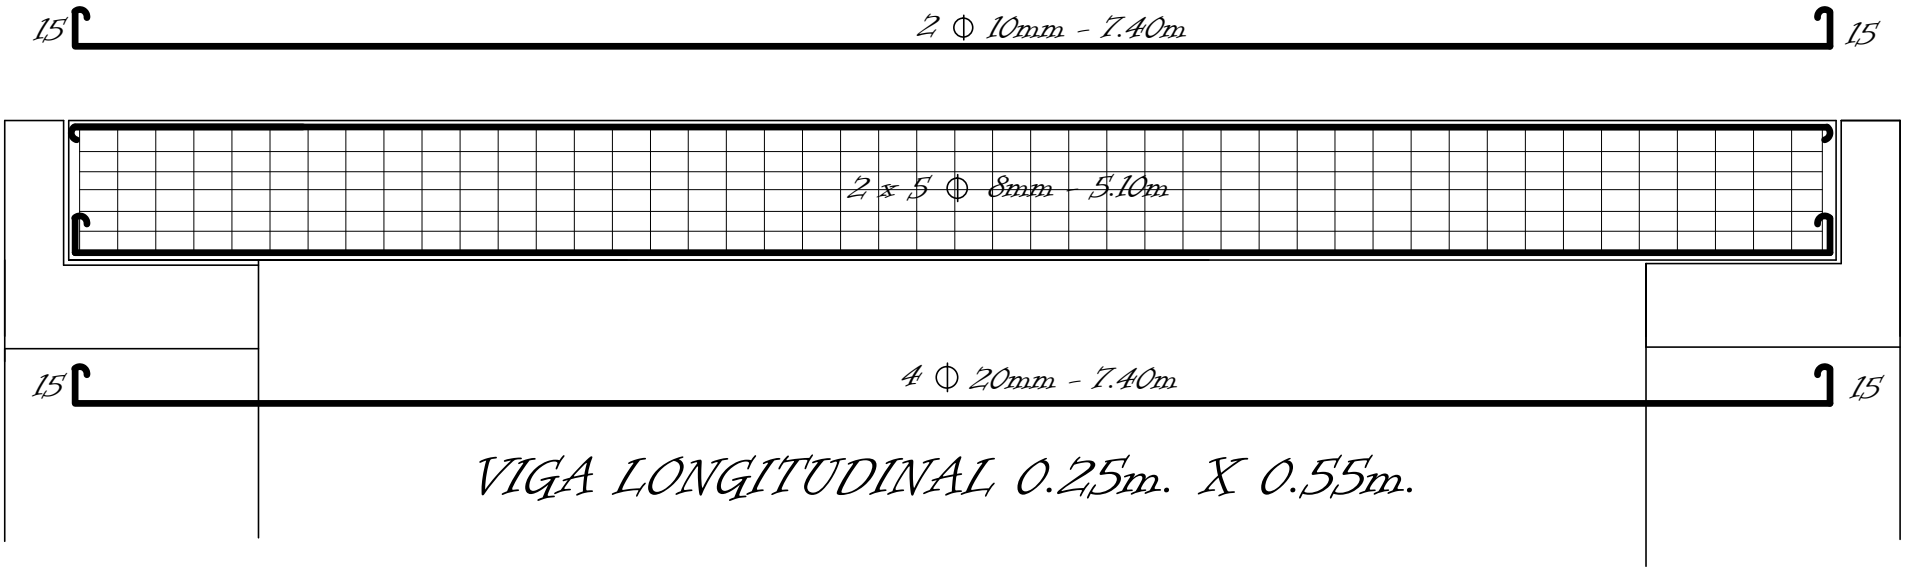

VIGA LONGITUDINAL 0.25m. X 0.55m.