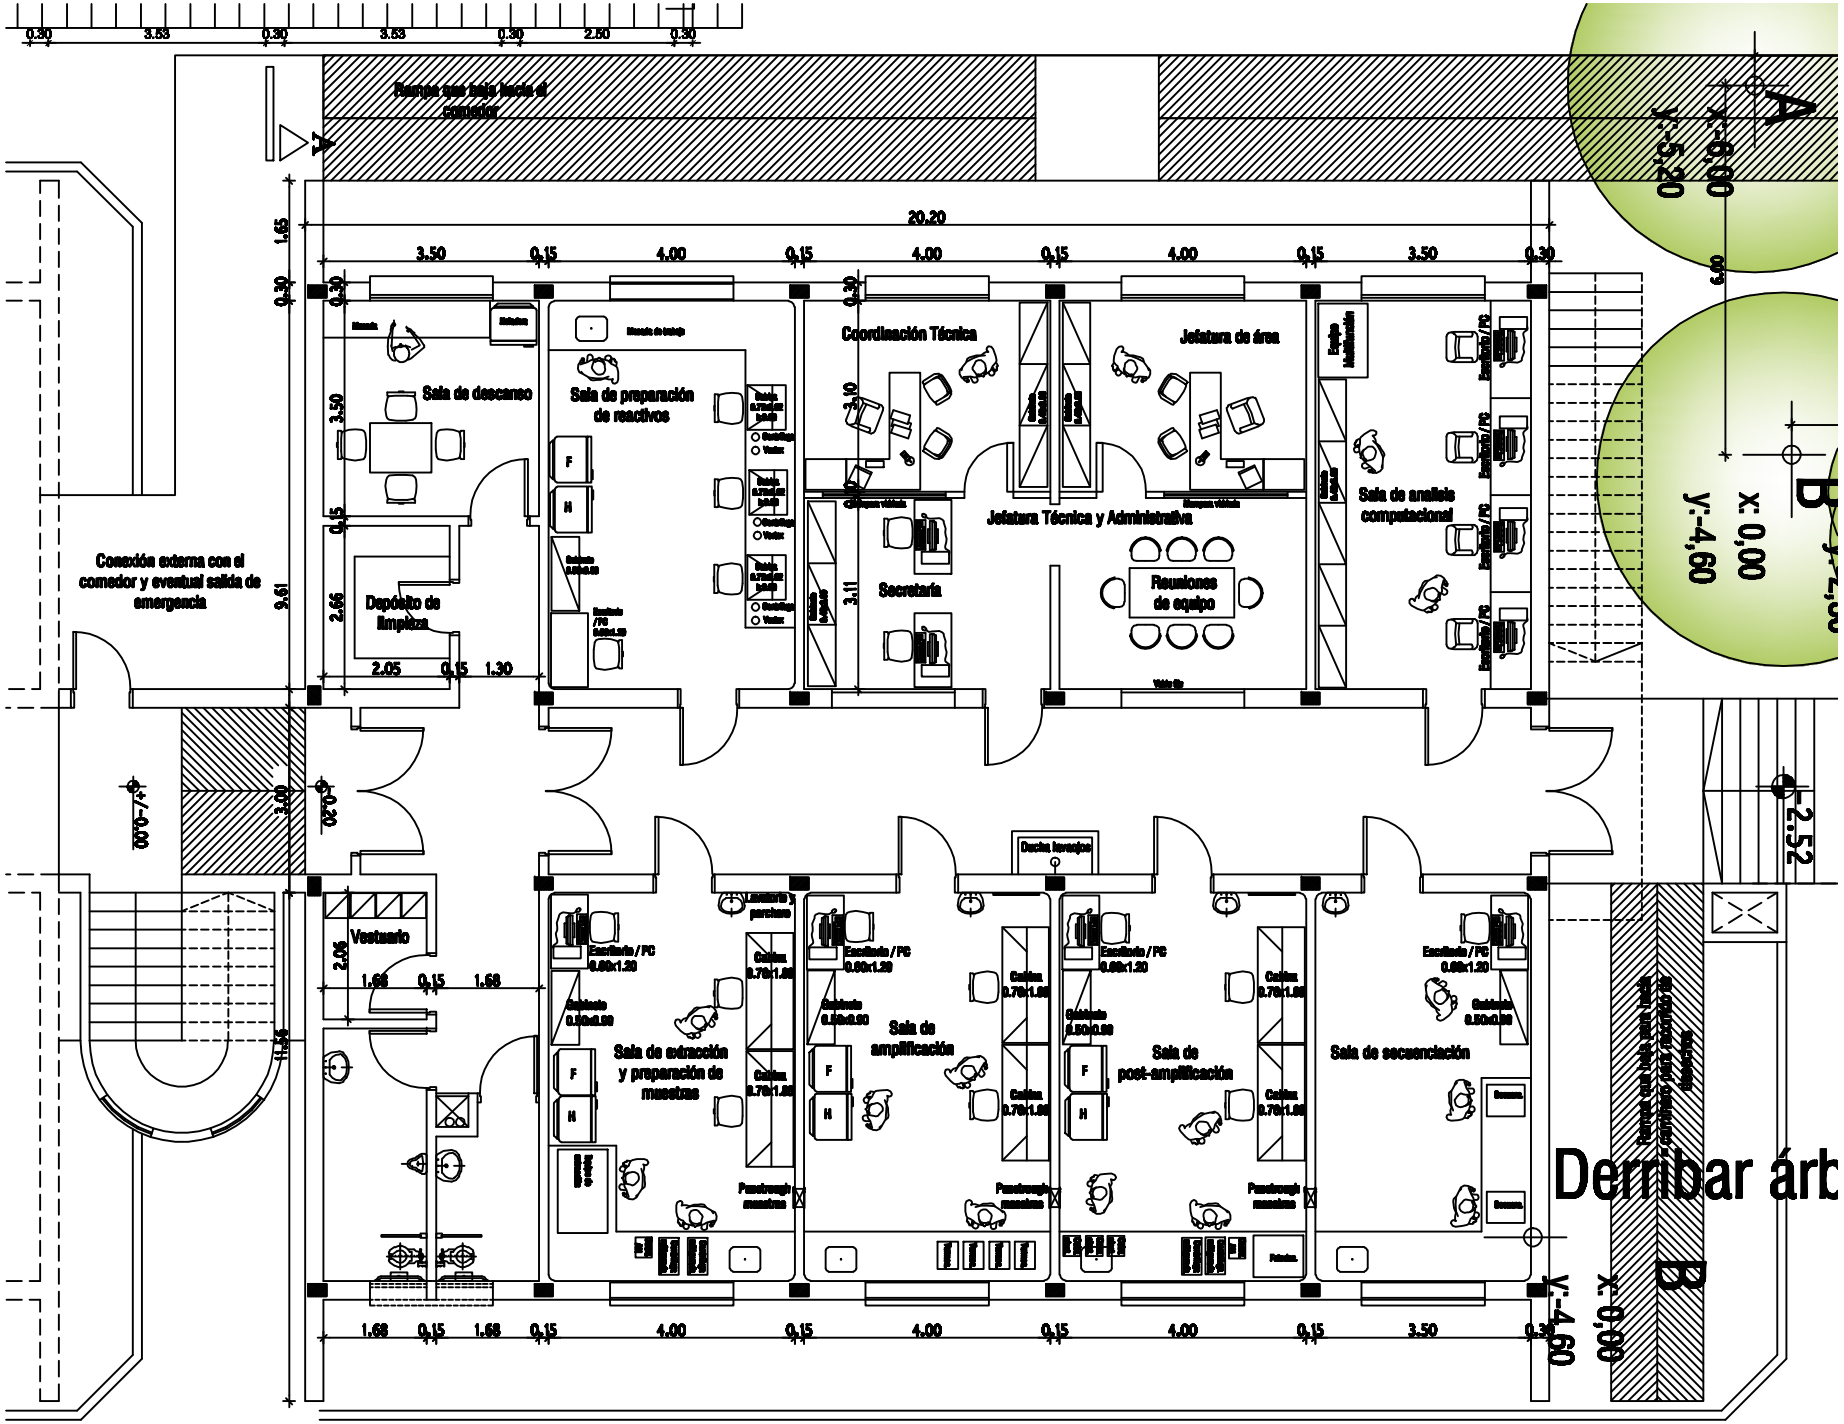
Rampa que baja hacia el comedor
Conexión externa con el comedor y eventual salida de emergencia
Sala de descanso
Sala de preparación de reactivos
Coordinación Técnica
Jefatura de área
Jefatura Técnica y Administrativa
Sala de análisis computacional
Secretaría
Reuniones de equipo
Depósito de limpieza
Vestuario
Sala de extracción y preparación de muestras
Sala de amplificación
Sala de post-amplificación
Sala de secuenciación
Derribar árb
Planta Baja