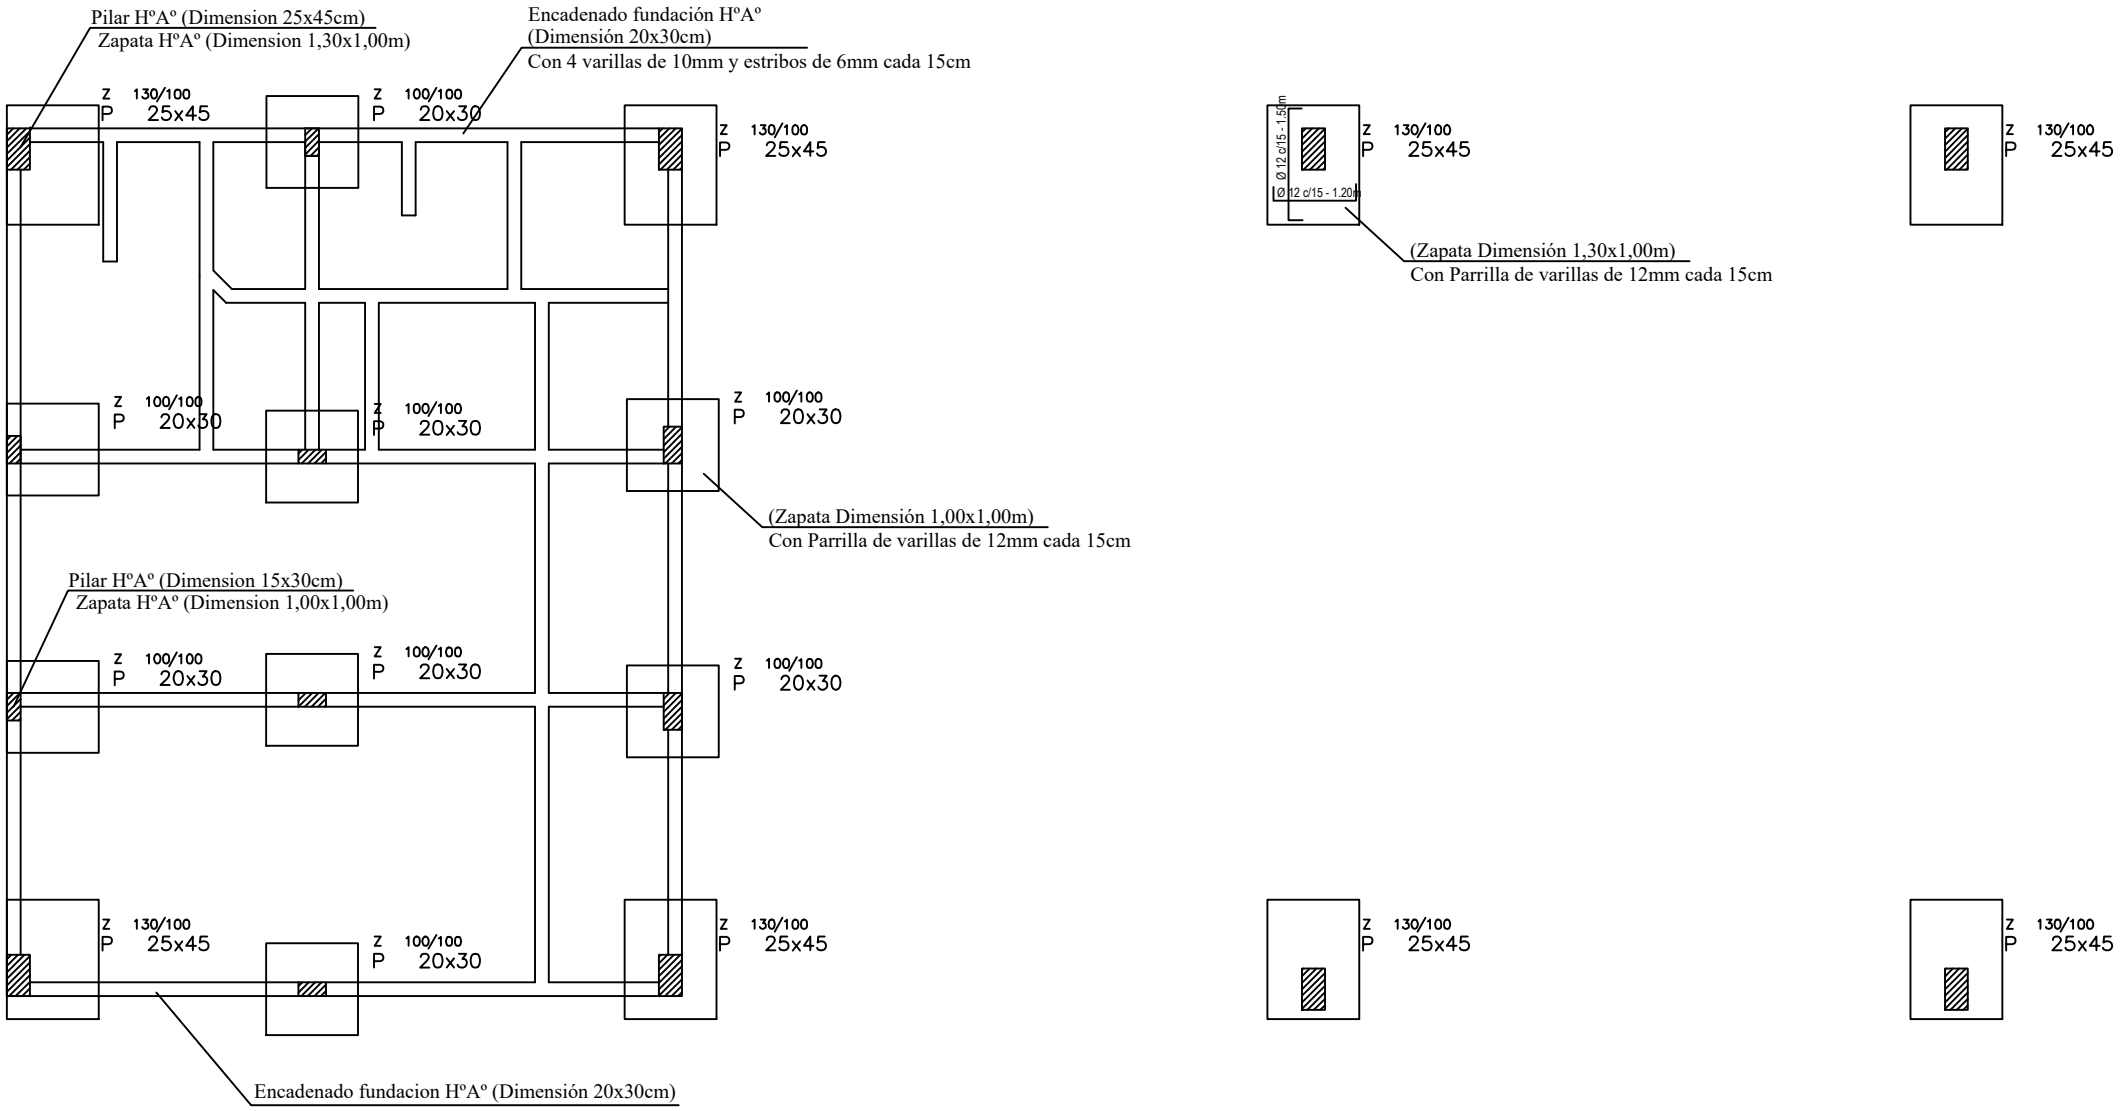

PLANTA DE FUNDACION