Caminero de Acceso
Vereda de 1,50m.
Iluminación
Cancha de Voleibol
Piste Deportiva
Caminero de Acceso
Parque Infantil
Banco de HºAº
Caminero de Acceso
Vereda de 1,50m.
N

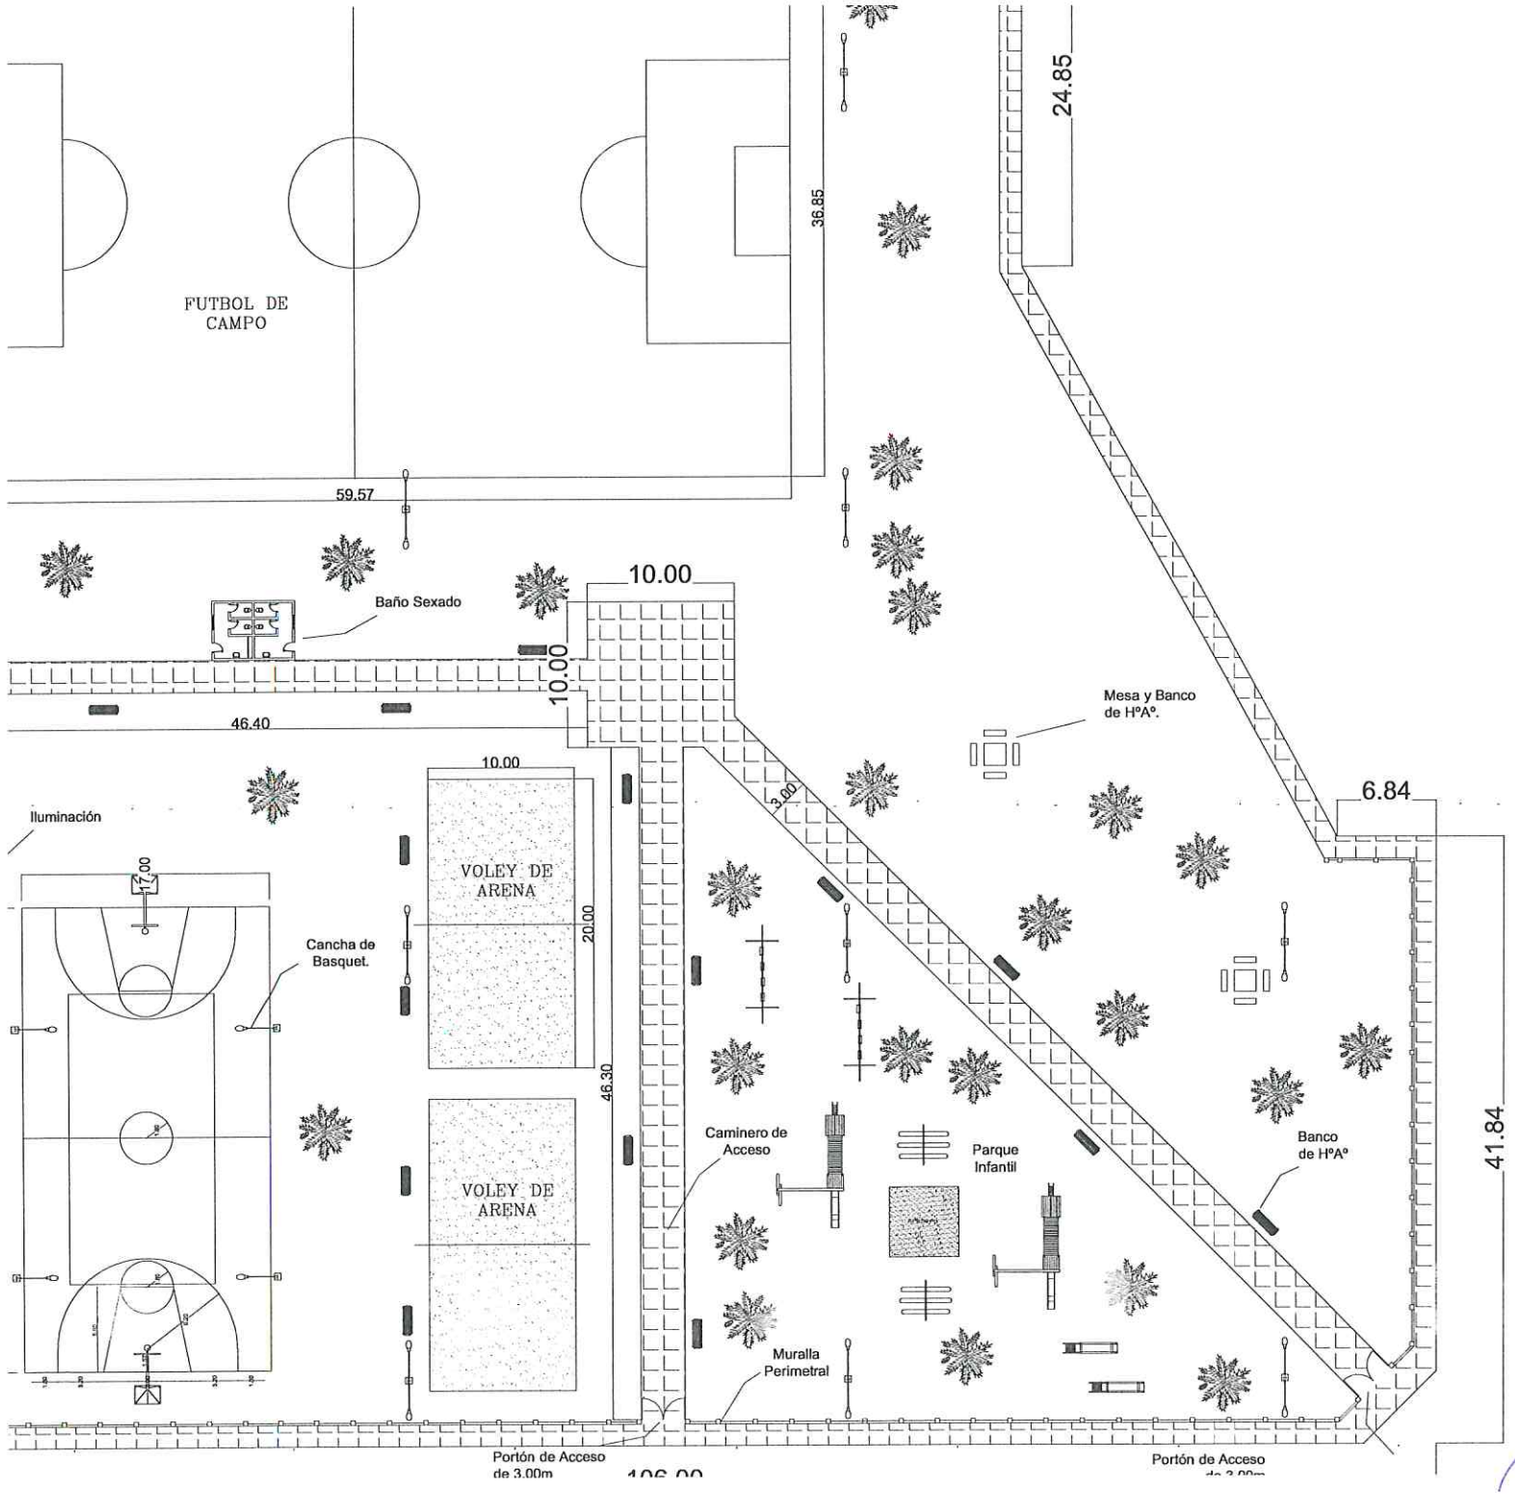

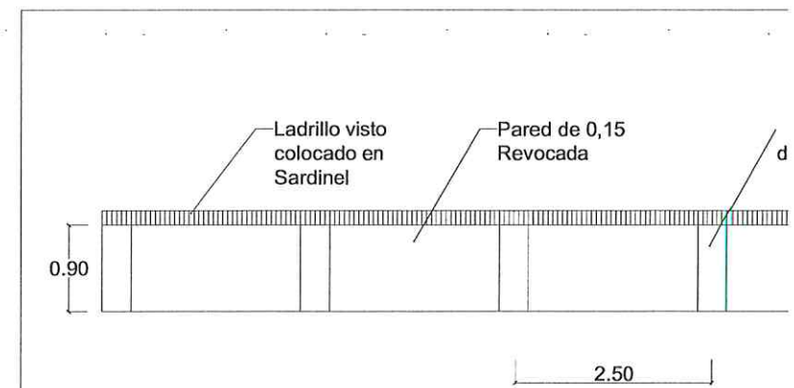

Sección de Muralla
Escala 1 : 75

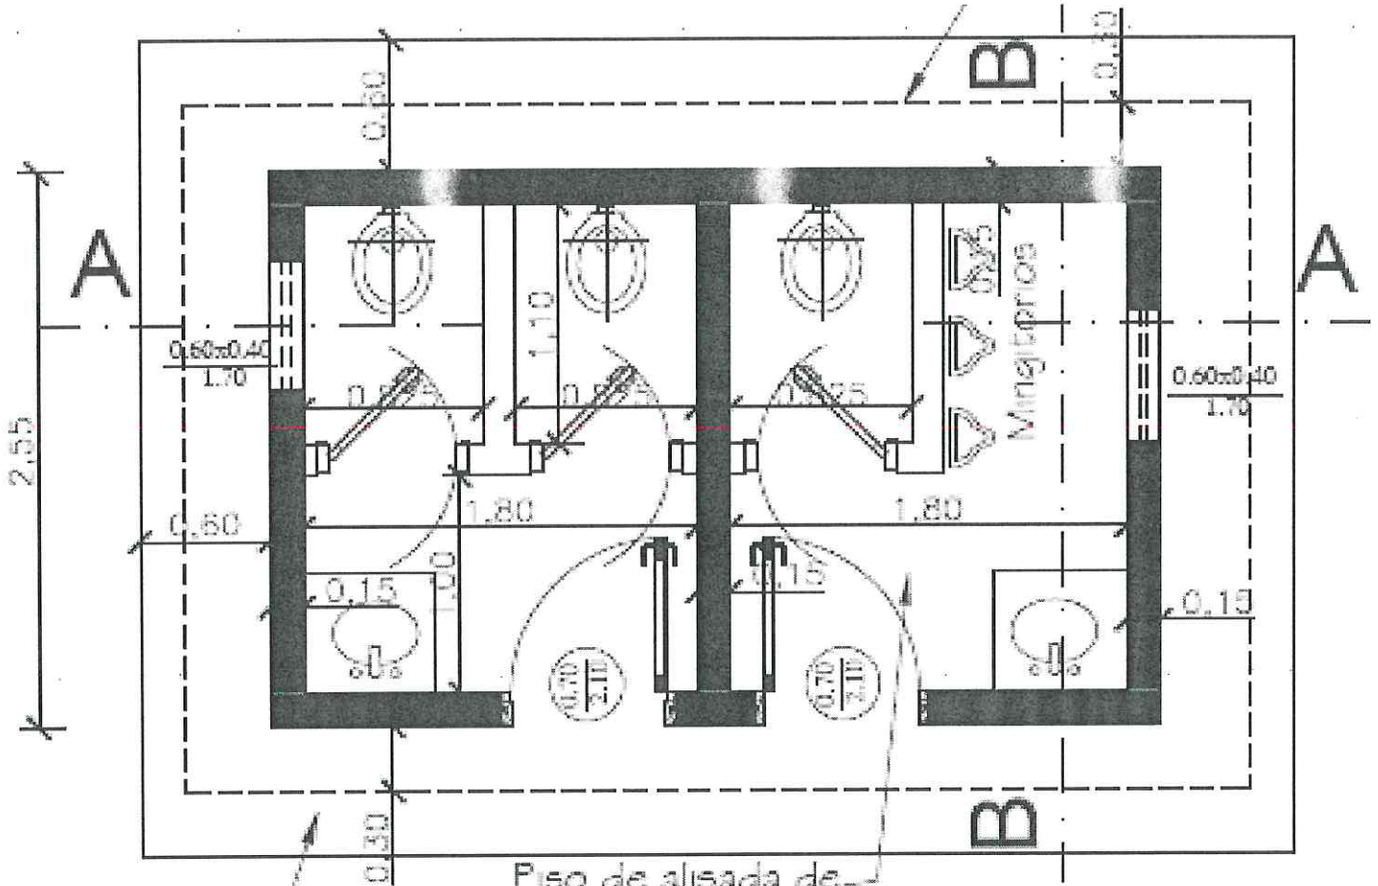

PLANTA ARQUITECTONICA

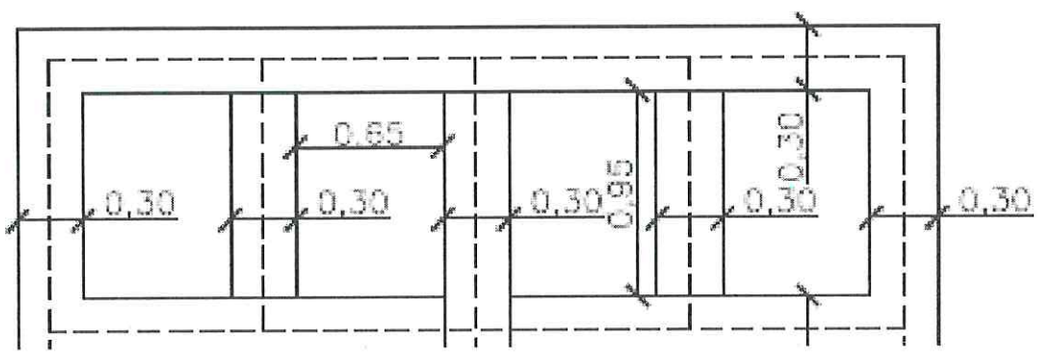

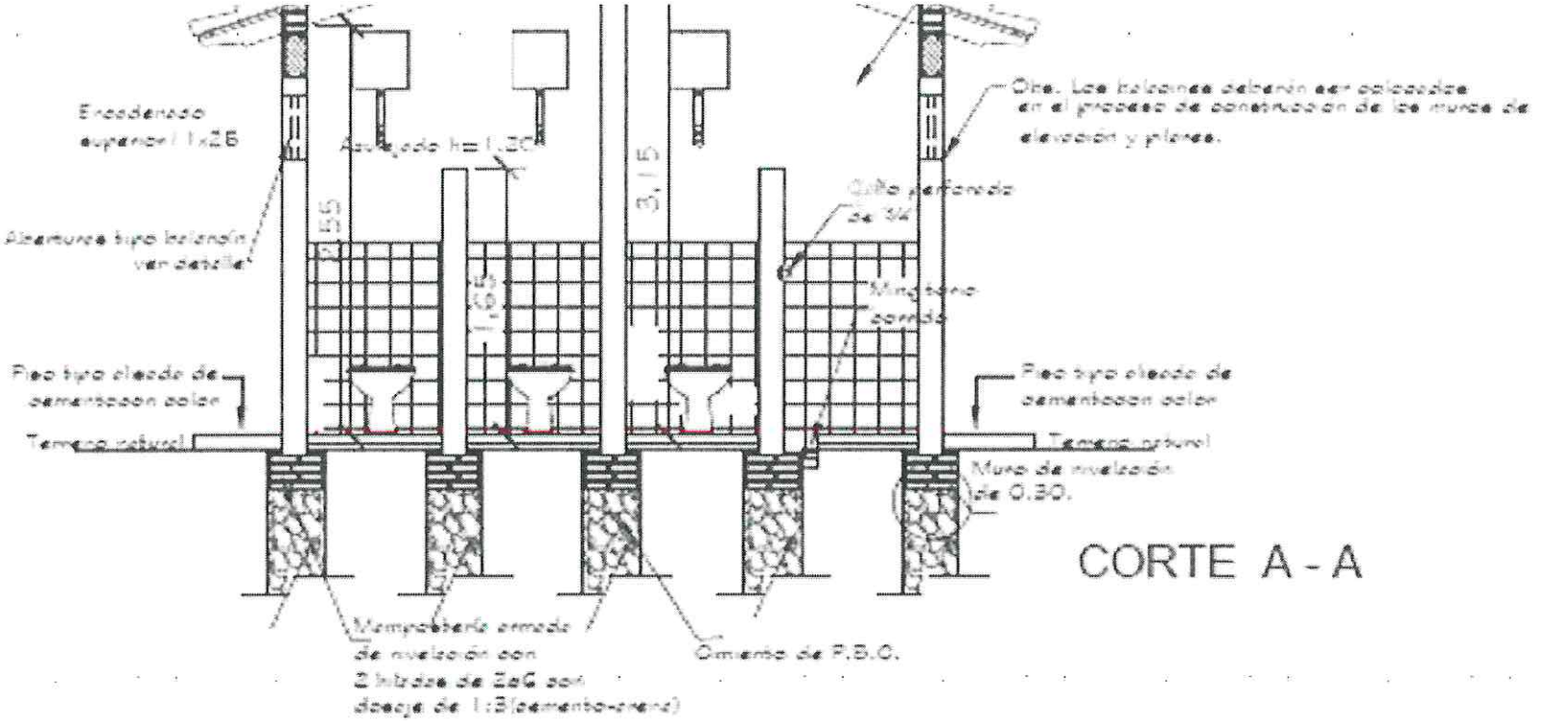
Encadenado superior 1x26
Alambre tipo Kalandrin ver detalle
Pico tipo clavado de cemento color
Terreno natural
Obs. Los tirantes deberán ser colocados en el proceso de construcción de los muros de elevación y planos.
Orificio perforado de 3/4"
Muro de nivelación de 0.30.
Mampostería armada de nivelación con 2 hilradas de ZoG con dosaje de 1:3(cemento-arena)
Cimiento de P.B.C.

CORTE A - A

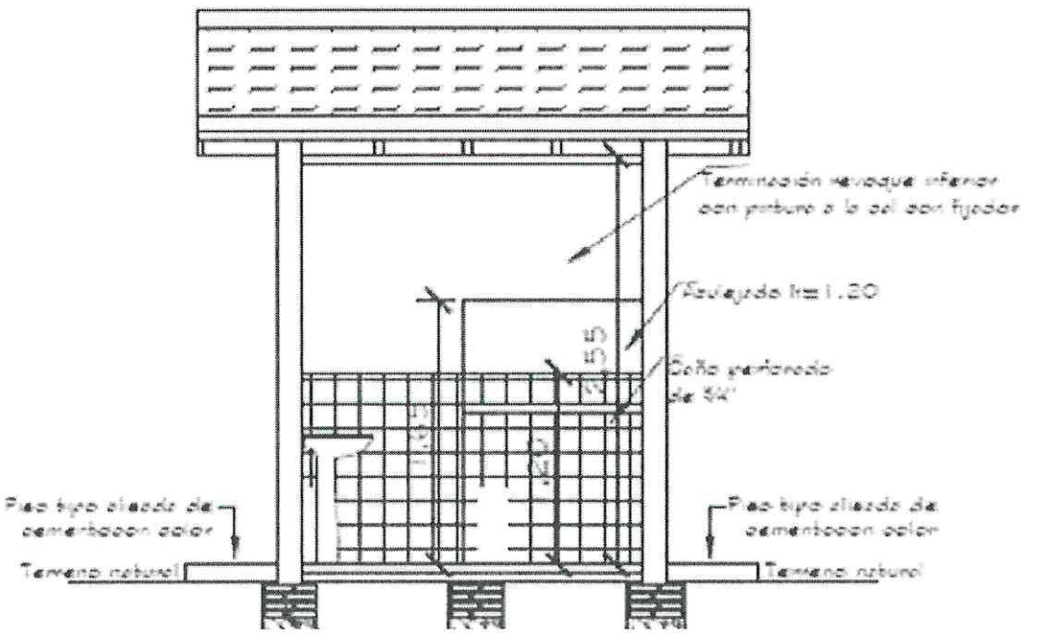
Terminación revoque inferior con pintura a la cal con fijador
Revejido h=1.20
Orificio perforado de 3/4"
Pico tipo clavado de cemento color
Terreno natural

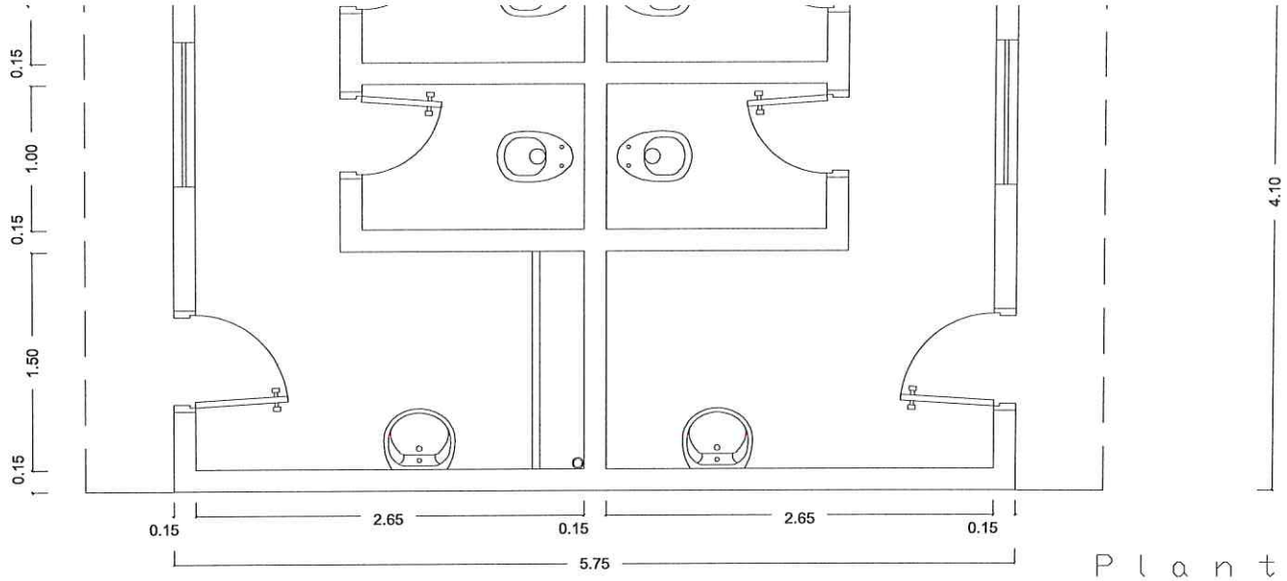

Planta
esc 1/50

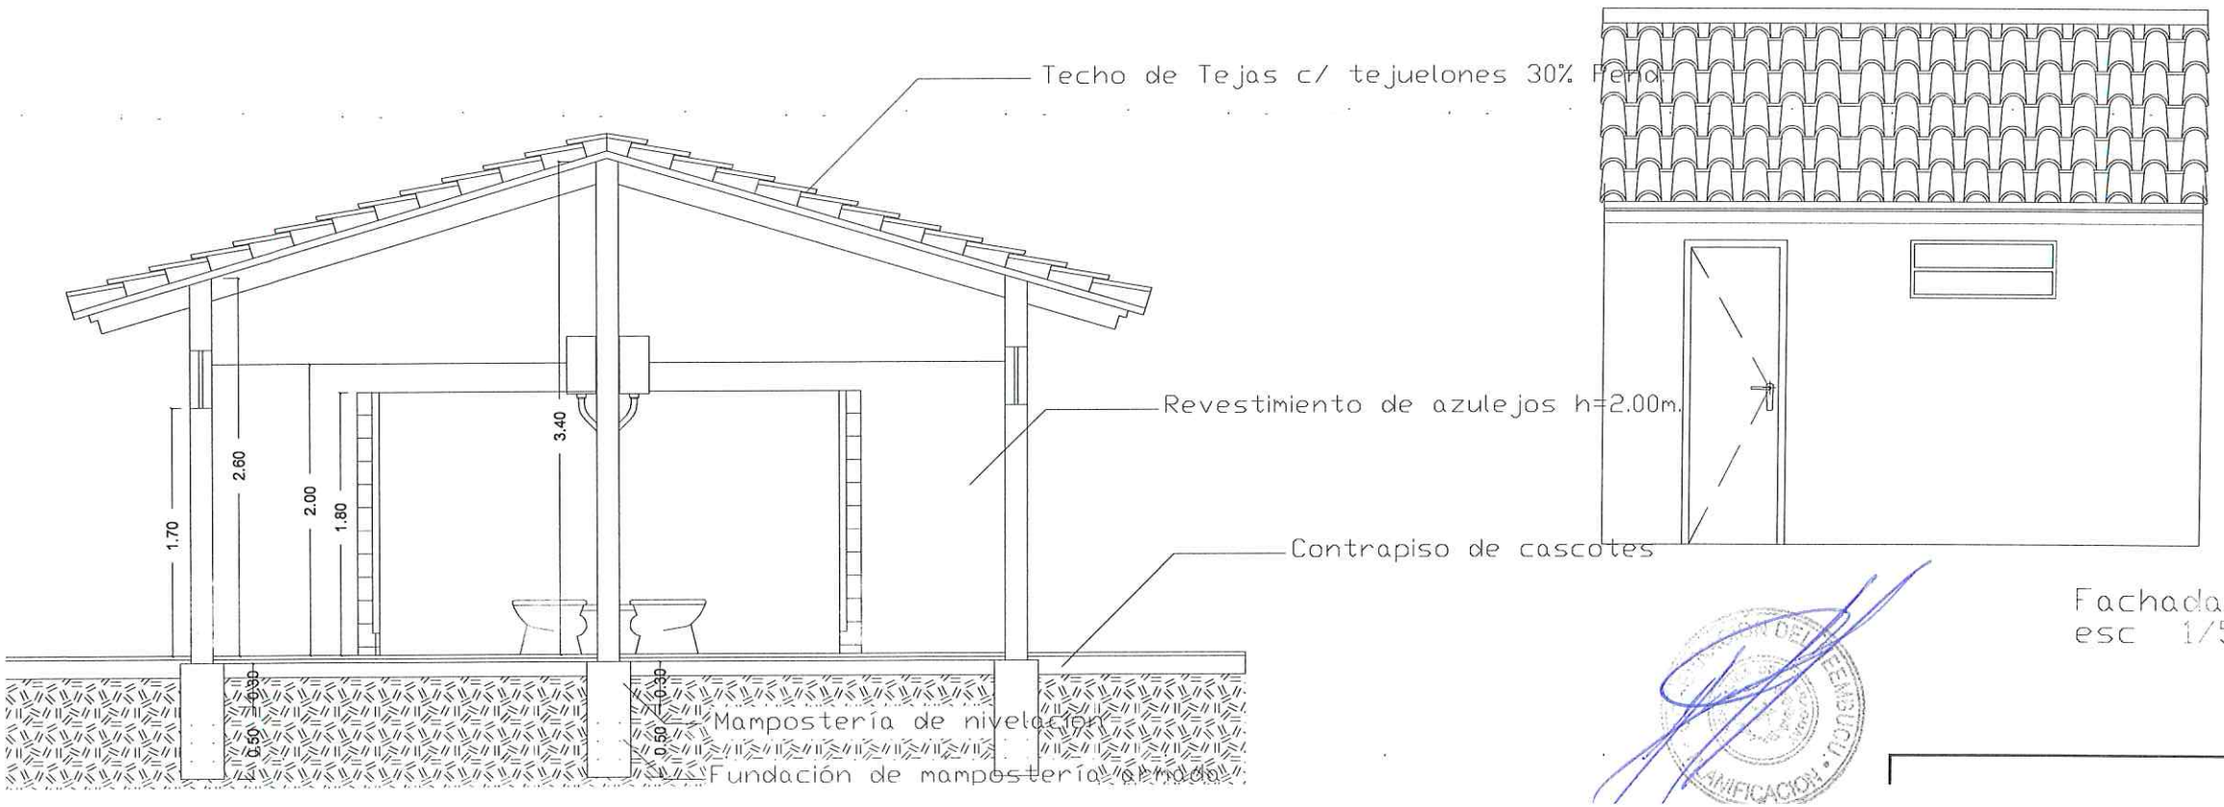

Fachada
esc 1/50