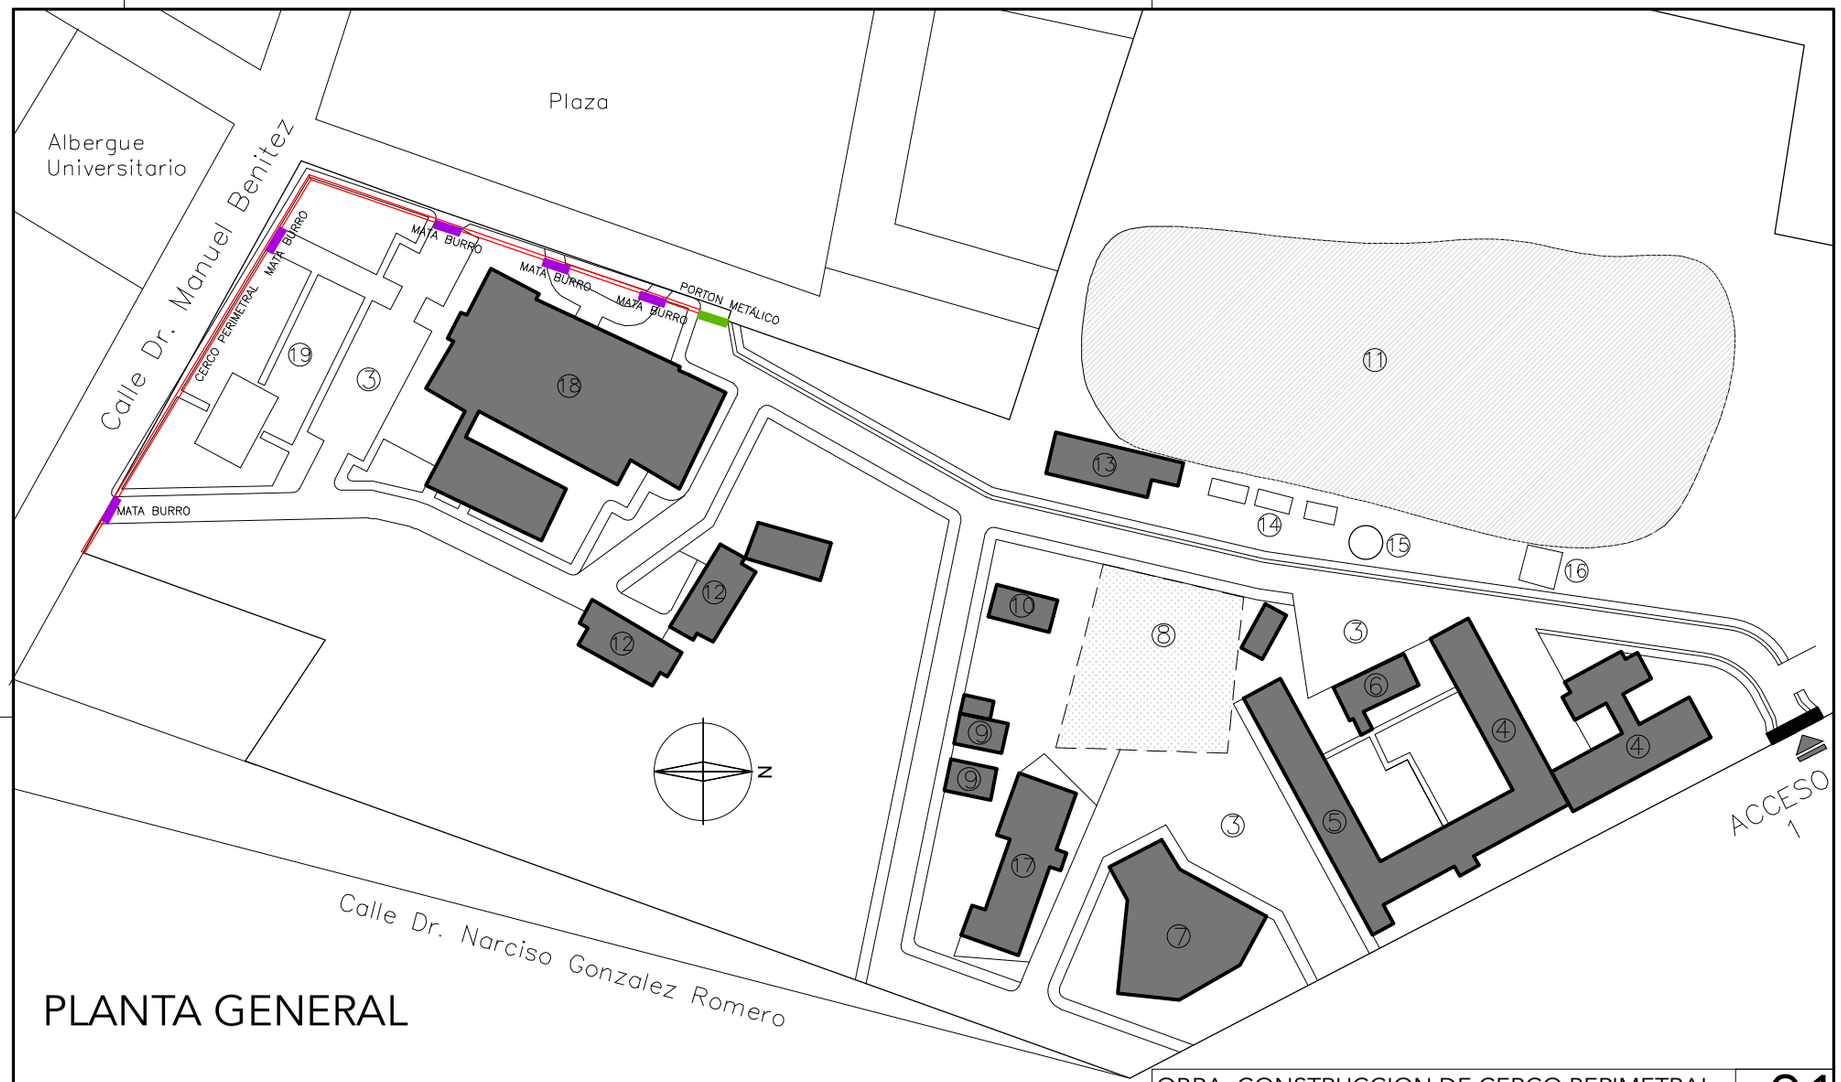

PLANTA GENERAL

① Facultad de Ciencias Biomédicas
② Fac. de Ciencias Aplicadas
③ Estacionamiento
④ Fac. Ciencias Contables
⑤ Fac. de Ciencias Agropecuarias
⑥ Biblioteca UNP
⑦ Paraninfo
⑧ Huerta - Fac. Agropecuaria
⑨ Depósito
⑩ Laboratorio de biotecnología
⑪ Laguna
⑫ Fac. de Ciencias Aplicadas
⑬ Laboratorio de Piscicultura
⑭ Piletas de Piscicultura
⑮ Tanque de Agua
⑯ Estación meteorológica
⑰ Facultad de Ciencias tecnologías y Artes
⑲ Hospital Escuela - Fac. de Ciencias Biomédicas
⑳ Plaza - Hospital Escuela

Edificios construidos
Cerco perimetral nuevo
Mata burro de 1x7m
Portón nuevo

OBRA: CONSTRUCCION DE CERCO PERIMETRAL	01
UBICACIÓN: CAMPUS UNIVERSITARIO - UNP- BARRIO YTORORÓ, PILAR	
PROPIETARIO: Universidad Nacional de Pilar	
DOMICILIO: Calle Mello esq. Iturbe, Pilar	
PROFESIONAL: Arq. Maria Riquelme Zavala	Pat. Prof.: 1024
DOMICILIO: Mcal. Lopez esq. Tte. Mendoza, Pilar	Sup. terreno: 94.232 m²
CTA. CTE. CTRAL.: 00600-28-5133-99-00-00/001	
Sup. Const.: 6.742 m²	Sup. a construir:---m²

PROPIETARIO

PROFESIONAL