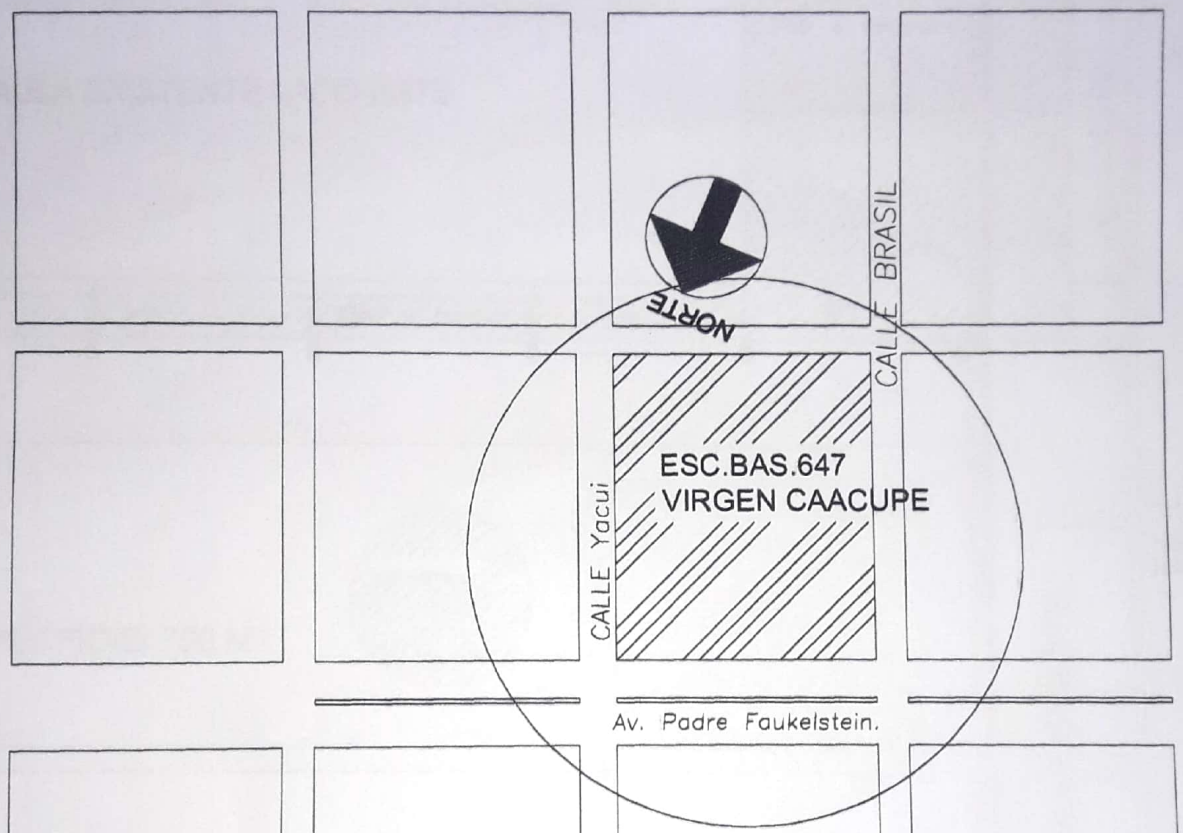

Planta UBICACIÓN

Amado Cabañas
Arquitecto
Reg. MOPC 1202

MUNICIPALIDAD DE MAYOR JULIO D. OTAÑO
R.U.C. 80023440-5 Tel.: (0671) 20096
Email: municipalmayo1520@gmail.com

OBRA: Construcción de Piso y Canal Desague Pluvial					
Escuela Básica N° 647 Virgen de Caacupe	DISTRITO: MAYOR OTAÑO				
DIRECC. TECNICA: Arq. Amado Cabañas					
SUP. A CONSTRUIR: 144,00 mts2		FIRMA CONSTRUCTOR	FIRMA PROYECTISTA	FIRMA DIR.TECNICA	FIRMA INTENDENTE

Scanned by CamScanner

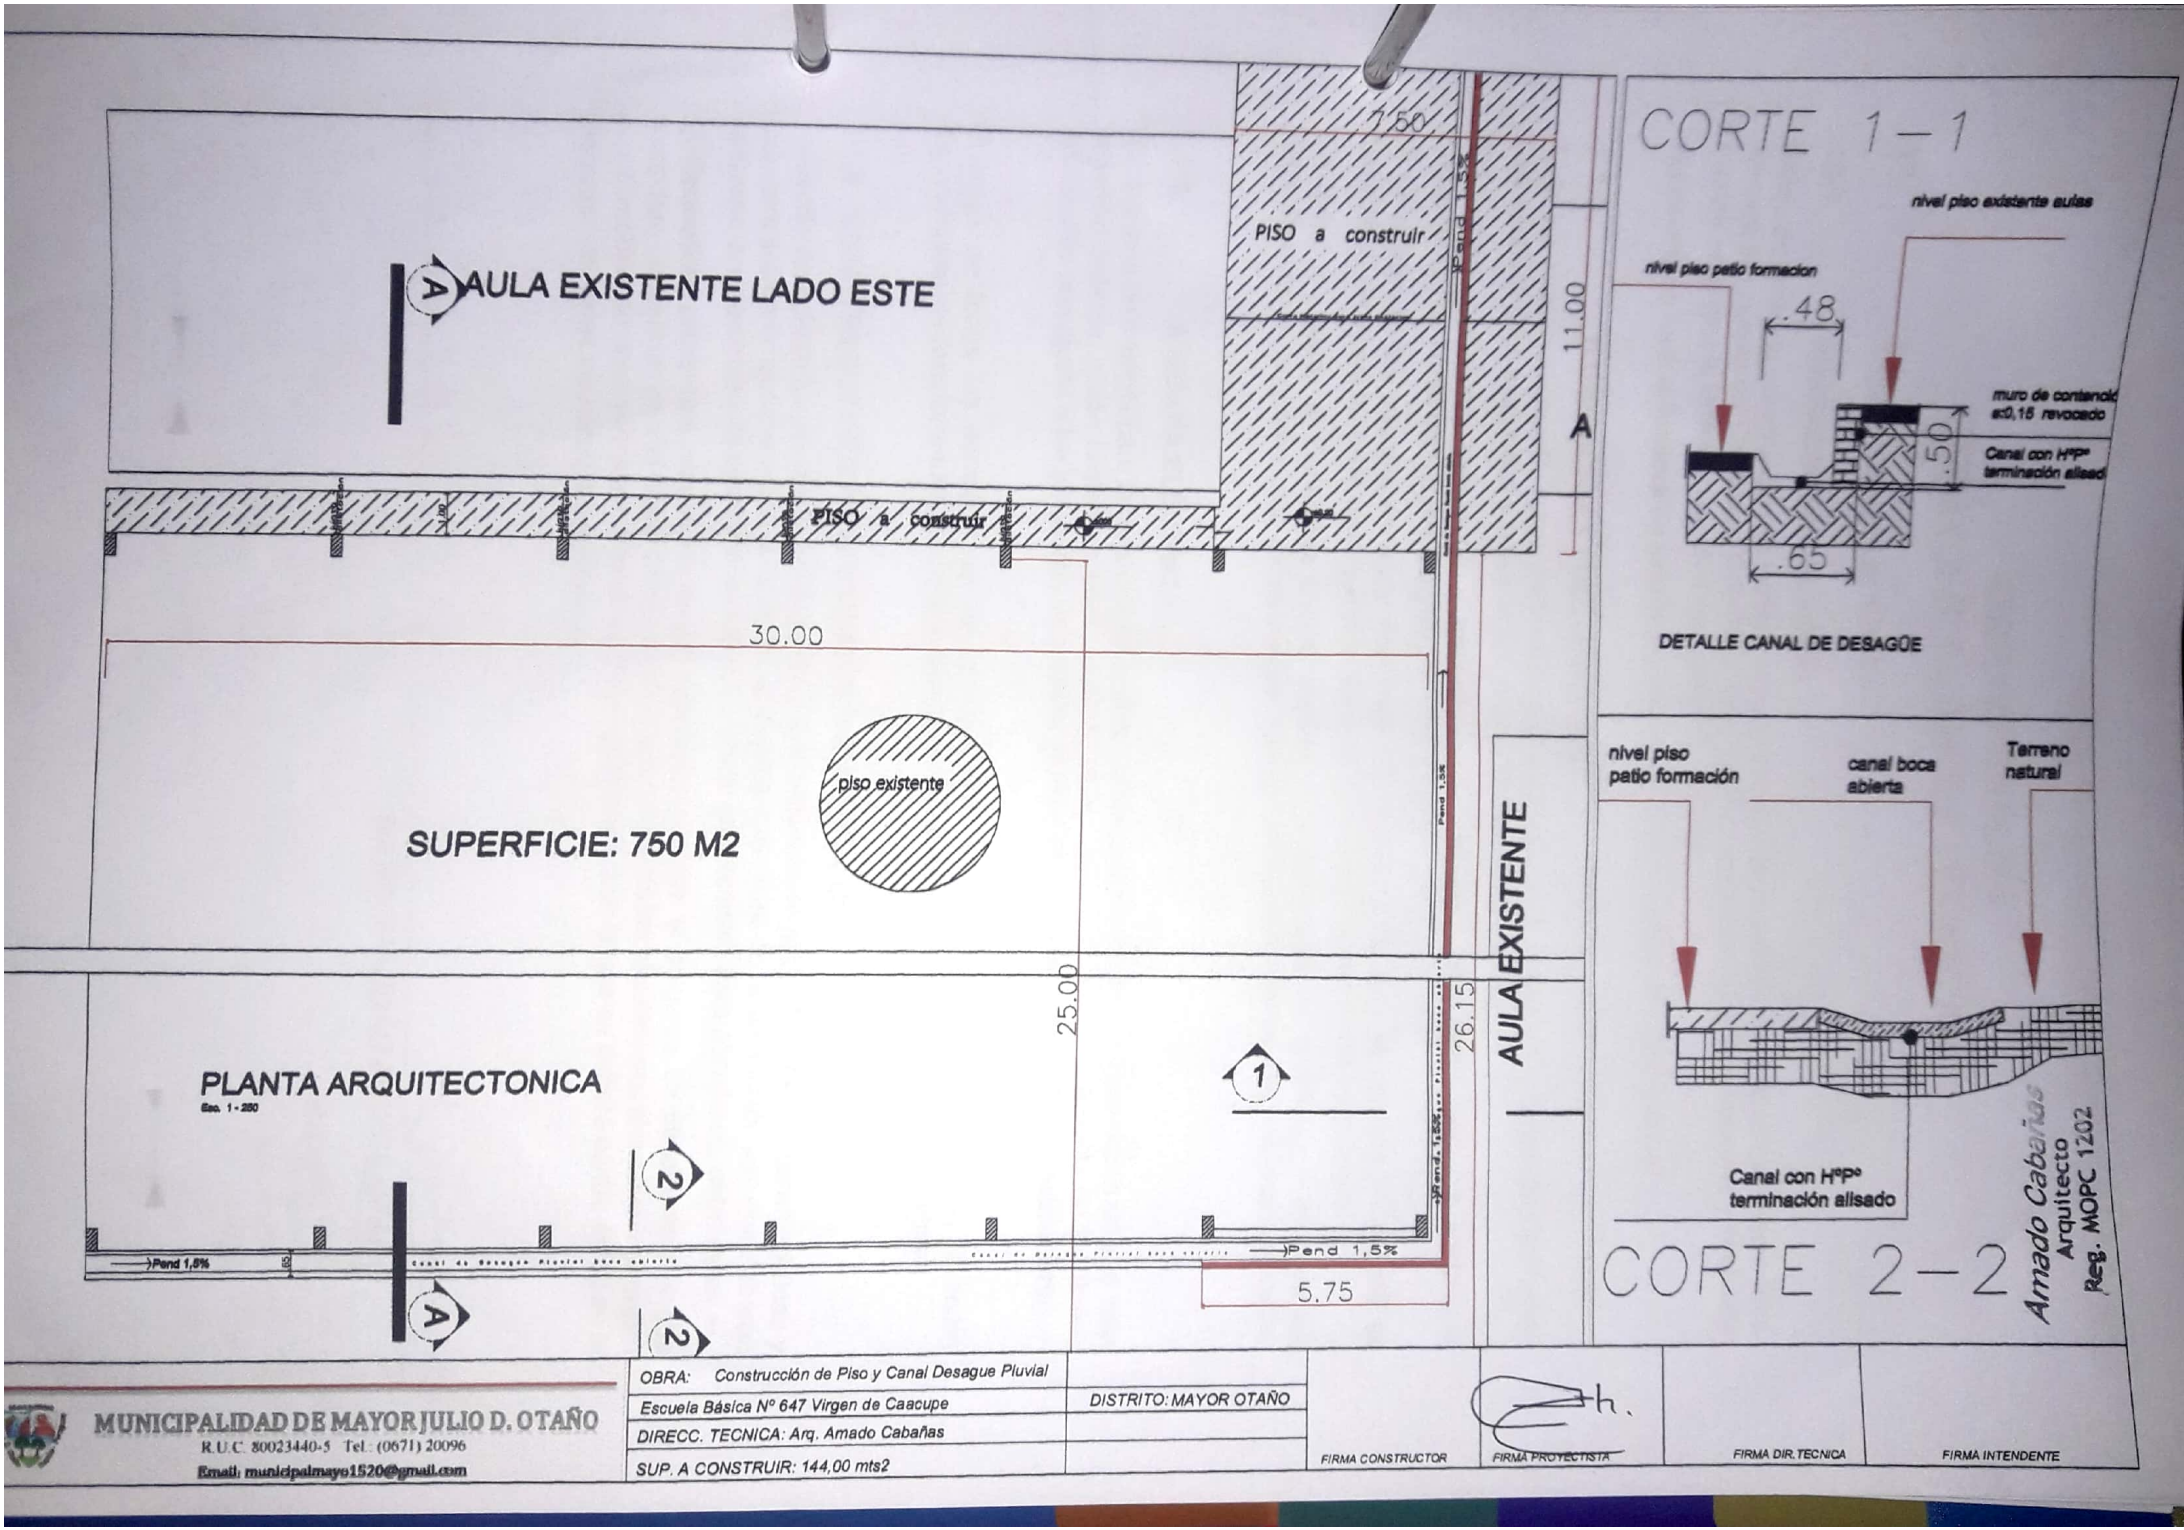

Scanned by CamScanner

PLANTA ARQUITECTONICA

ESC:..... 1/100

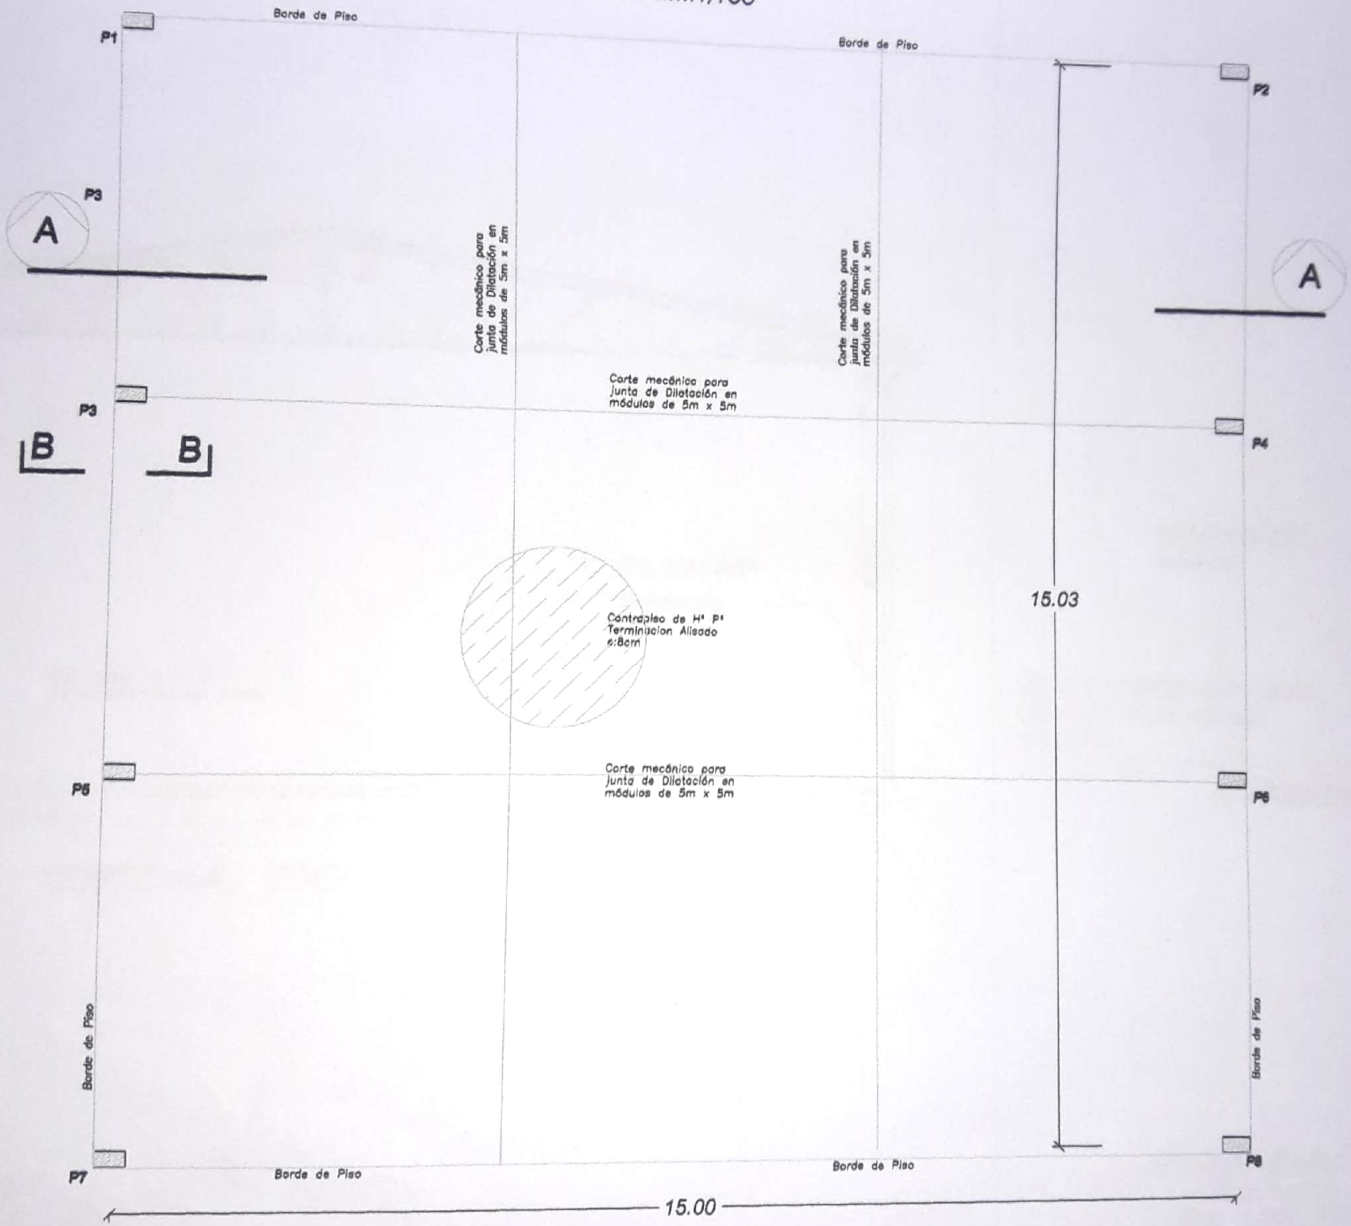

Amado Cabañas
Arquitecto
Reg. MOPC 1202

MUNICIPALIDAD DE MAYOR JULIO D. OTAÑO
R.U.C. 80023440-5 Tel.: (0671) 20096
Email: municipalmayo1520@gmail.com

OBRA: Construcción de PISO PATIO FORMACION

Escuela Básica Nº 5243 SAGRADA FAMILIA | DISTRITO: MAYOR OTAÑO

DIRECC. TECNICA: Arq. Amado Cabañas

SUP. A CONSTRUIR: 225,00 mts2

FIRMA CONSTRUCTOR | FIRMA PROYECTISTA | FIRMA DIR. TECNICA | FIRMA INTENDENTE

Scanned by CamScanner

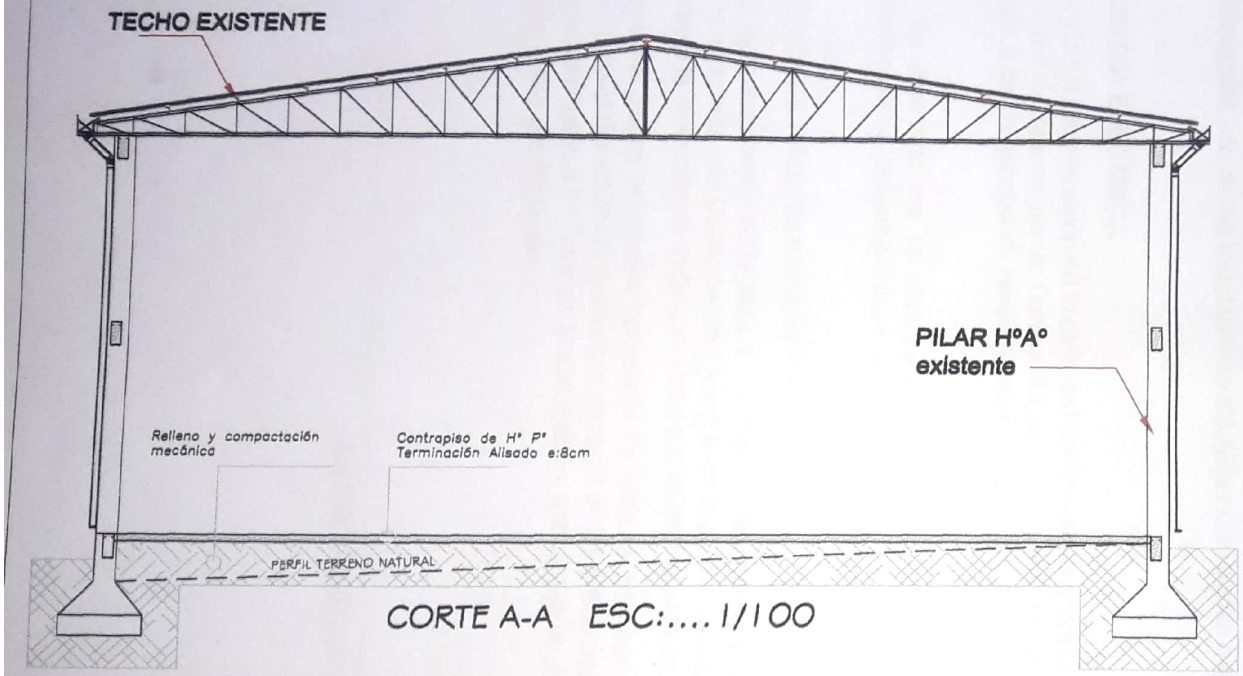

CORTE A-A ESC:.... 1/100

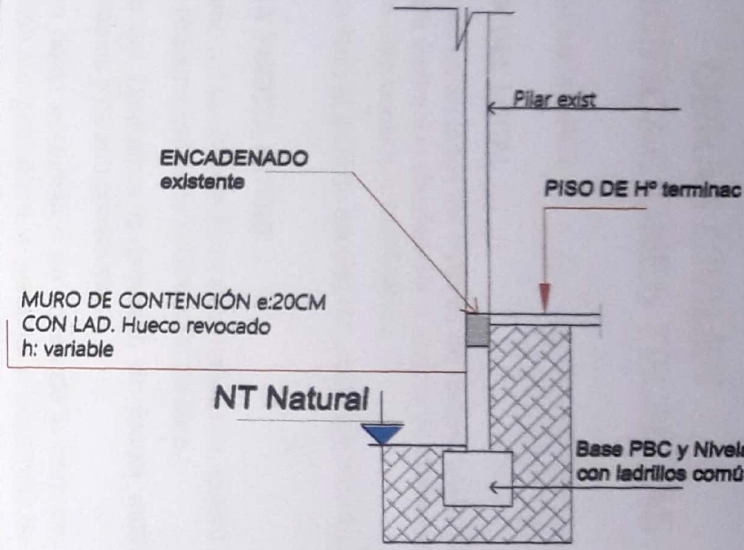

CORTE B-B

Amado Cabañas
Arquitecto
Reg. MOPC 1202

MUNICIPALIDAD DE MAYOR JULIO D. OTAÑO
R.U.C. 80023440-5 Tel.: (0671) 20096
Email: municipalmayo1520@gmail.com

OBRA: Construcción de PISO PATIO FORMACION

Escuela Básica Nº 5243 SAGRADA FAMILIA — DISTRITO: MAYOR OTAÑO

DIRECC. TECNICA: Arq. Amado Cabañas

SUP. A CONSTRUIR: 225,00 mts2

FIRMA CONSTRUCTOR | FIRMA PROYECTISTA | FIRMA DIR. TECNICA | FIRMA INTENDENTE

Scanned by CamScanner