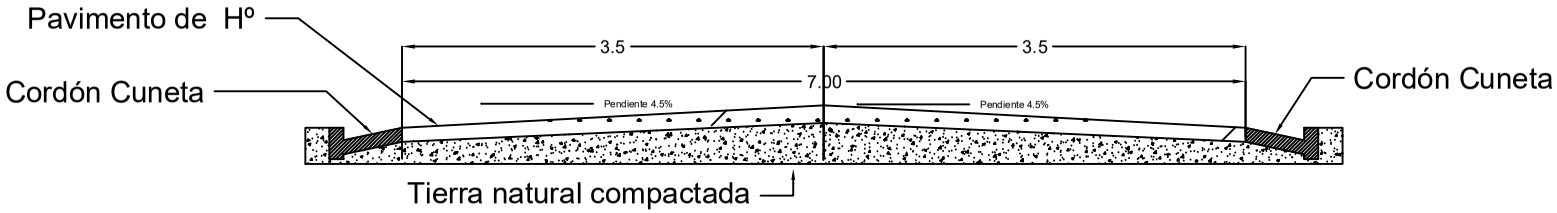

Corte A- A

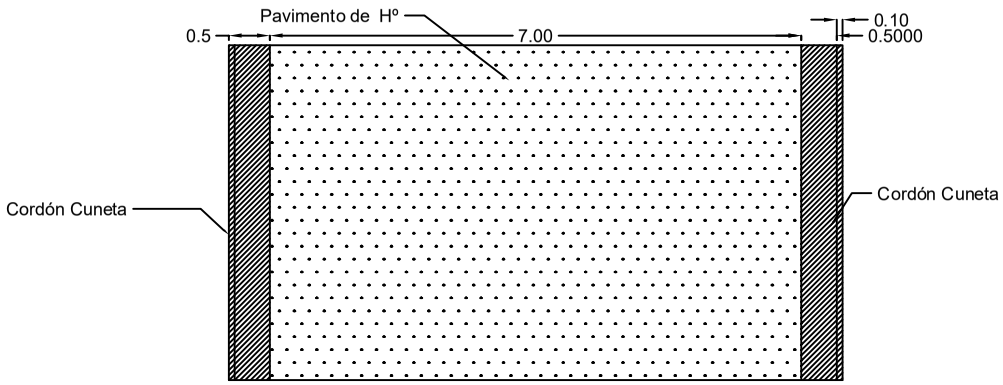

Sección

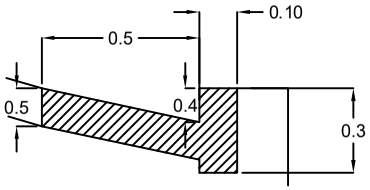

Detalle de cordón

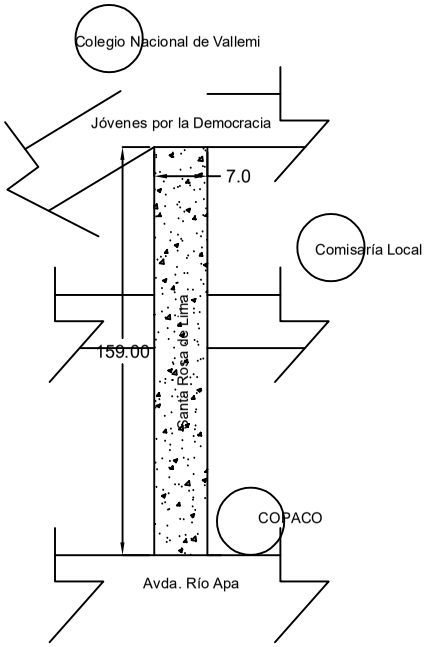

Planta