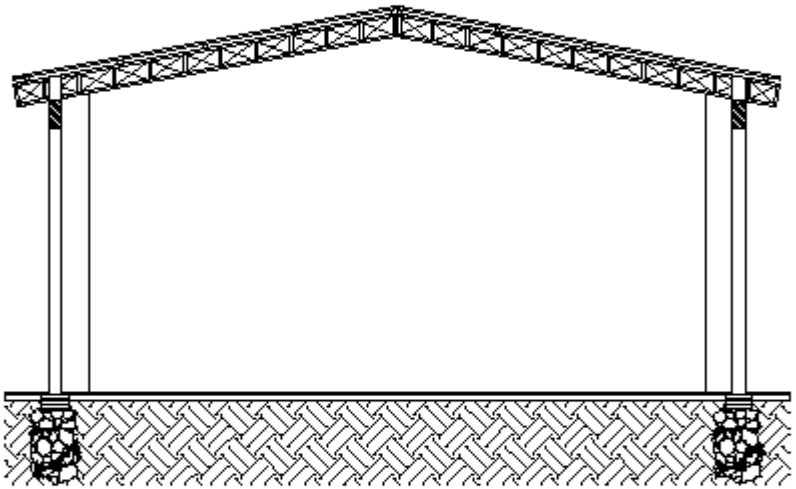

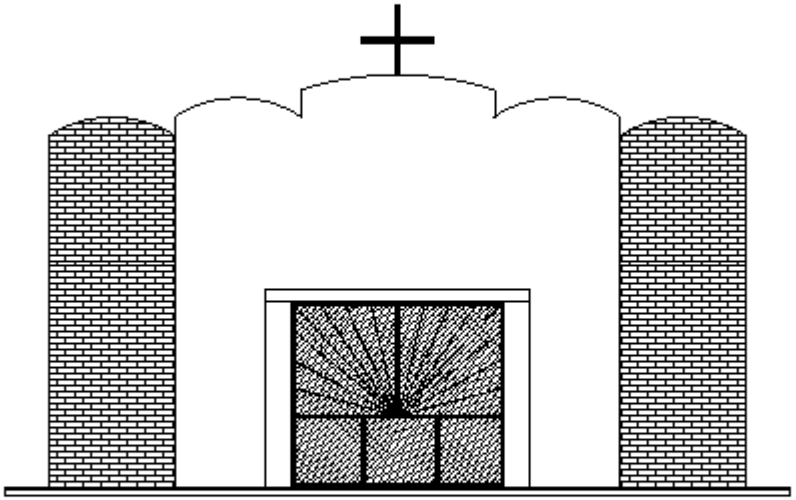

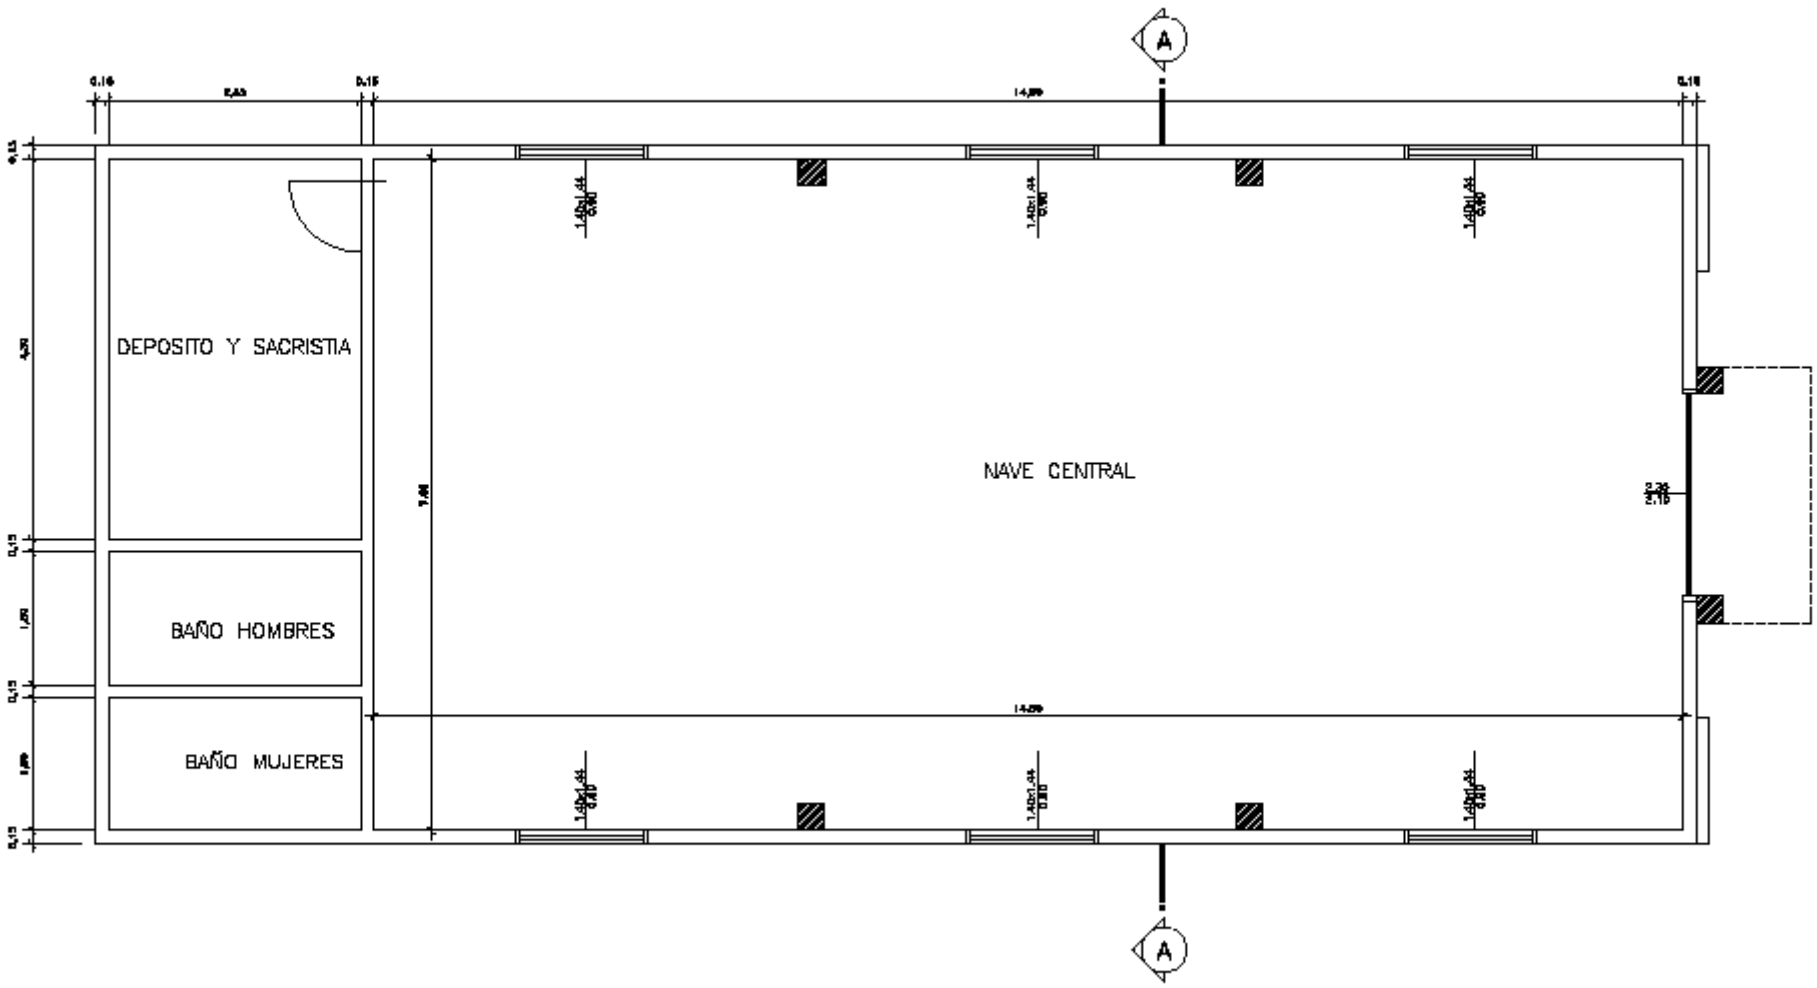
A
DEPOSITO Y SACRISTIA
NAVE CENTRAL
BAÑO HOMBRES
BAÑO MUJERES
A