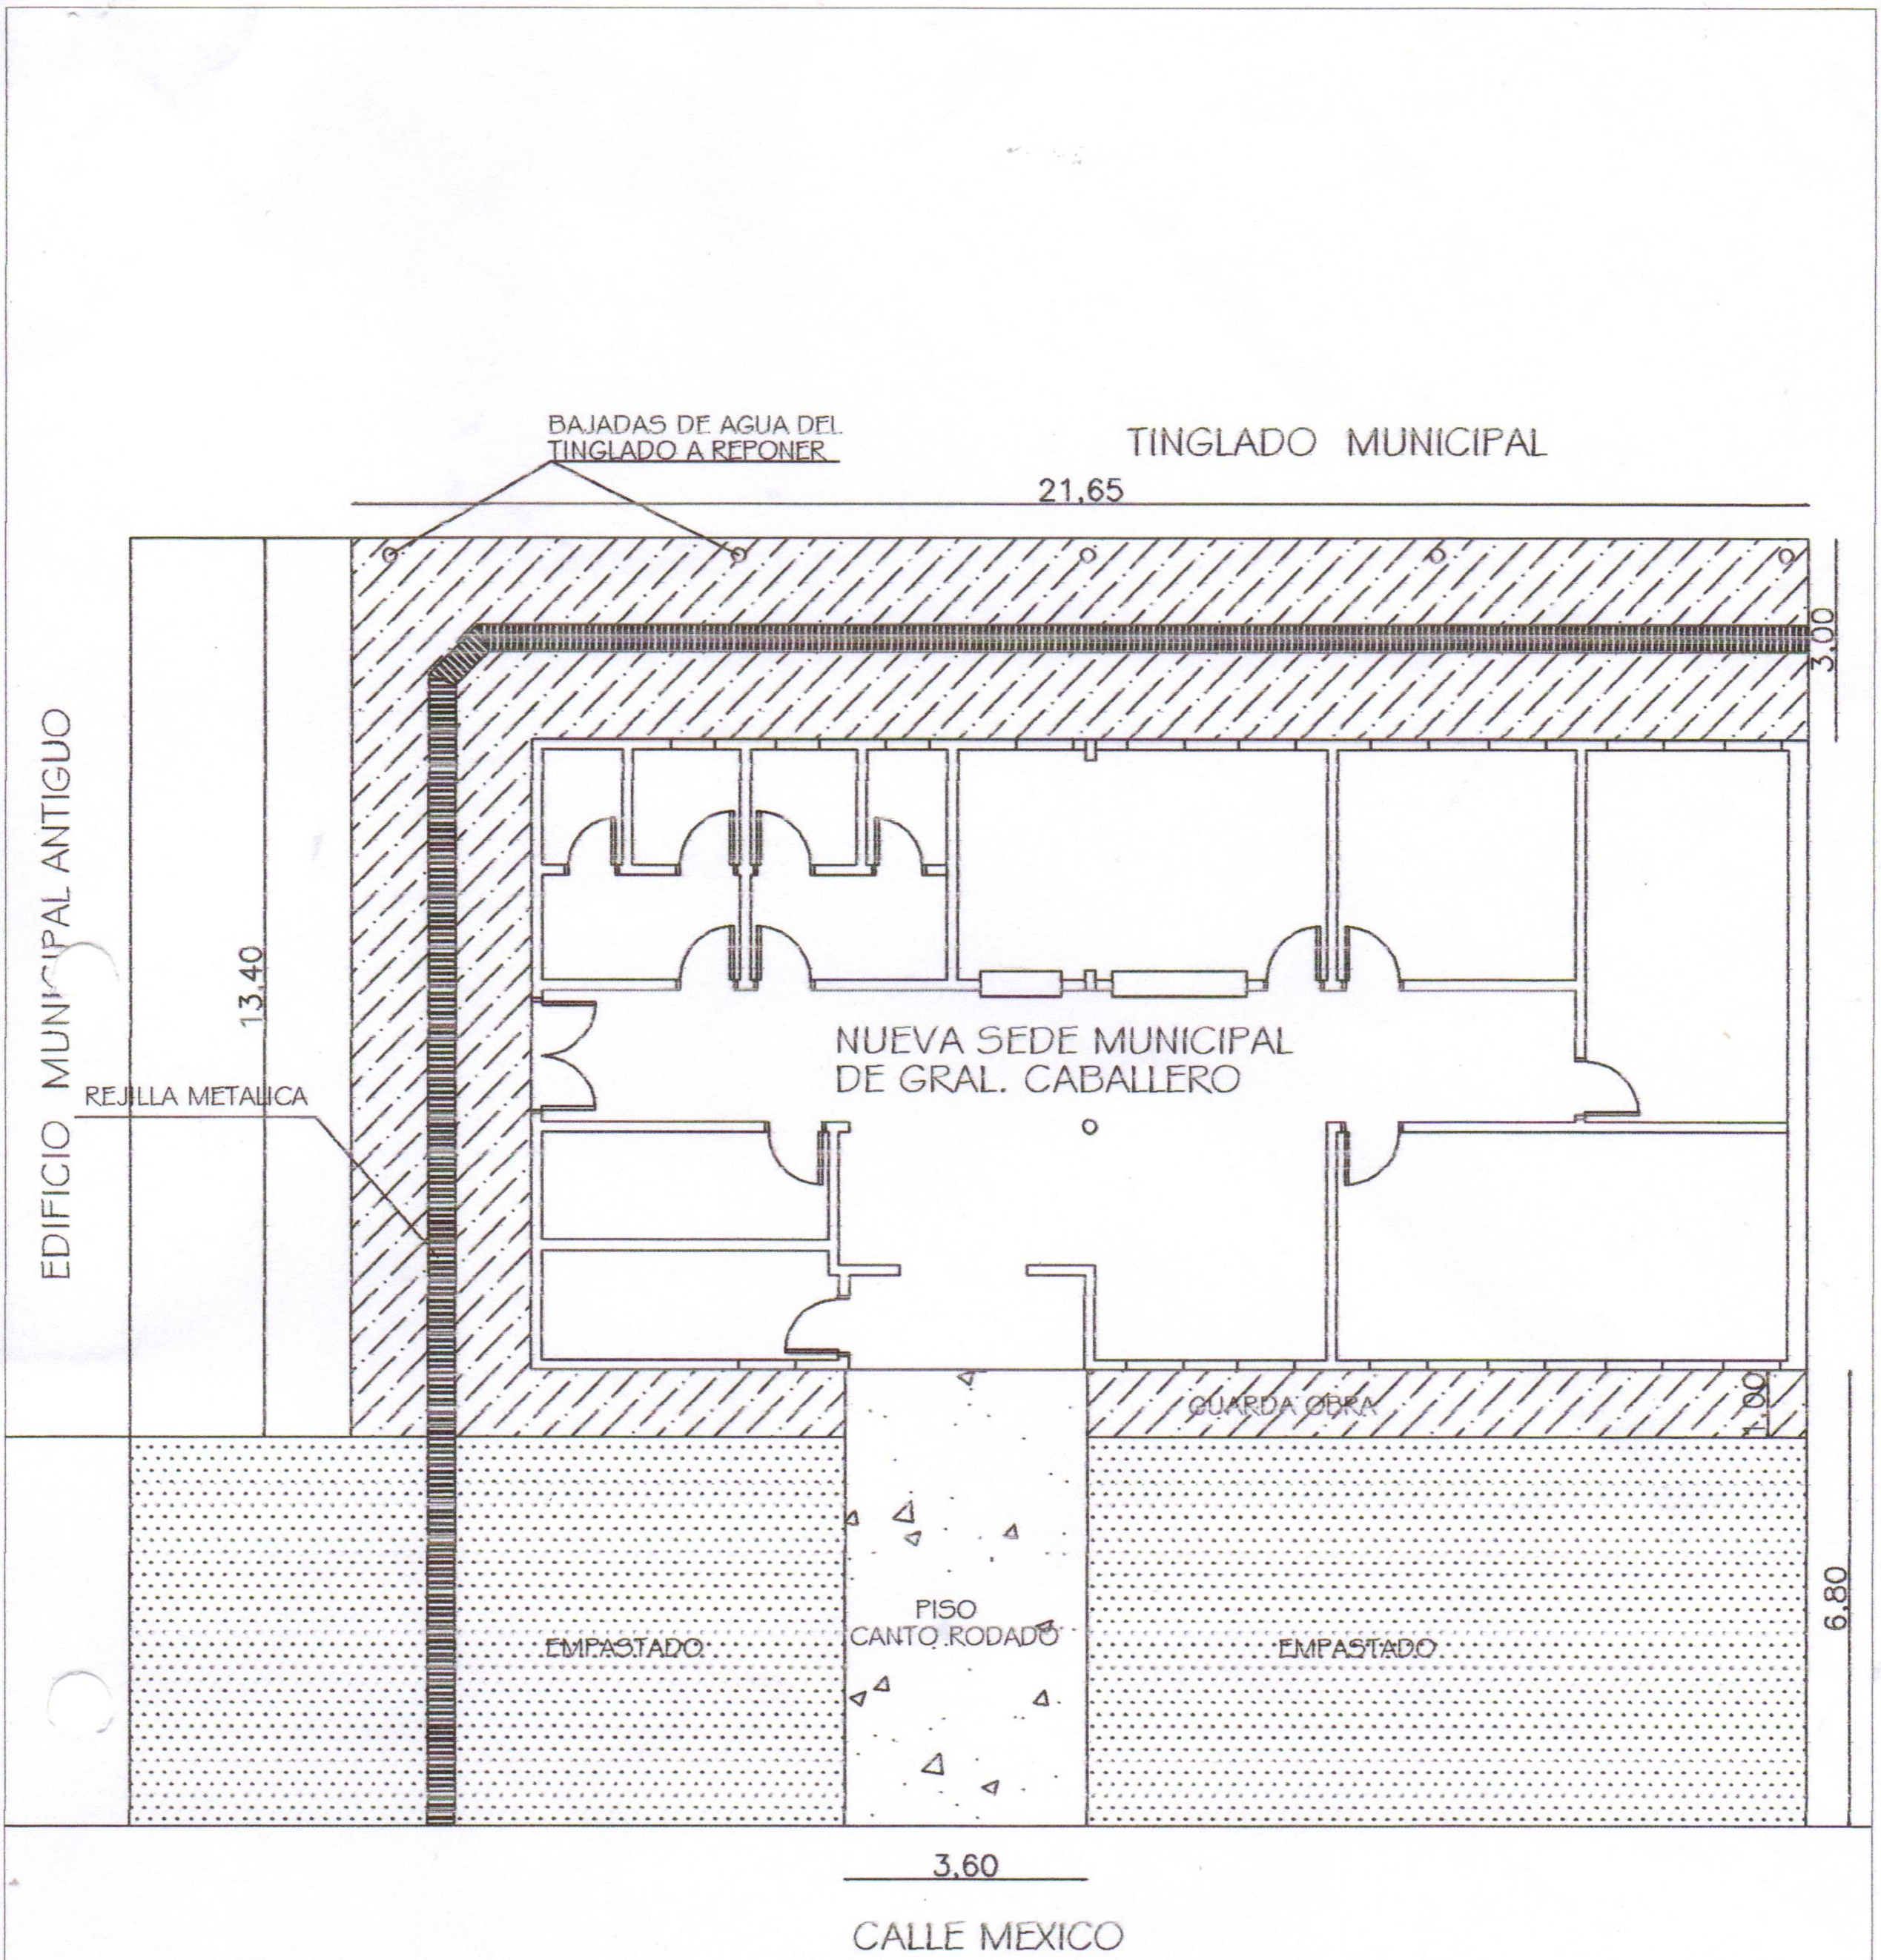

PLANTA ARQUITECTONICA
ESCALA ——— 1/125

PROYECTO: RESTAURACION DE EDIFICIO	
PROPIETARIO: MUNICIPALIDAD DE CABALLERO	**UBICACION:** CALLE MEXICO CASI 25 DE NOVIEMBRE
PROFESIONAL: ARQ. VICTOR MANUEL PANIAGUA	