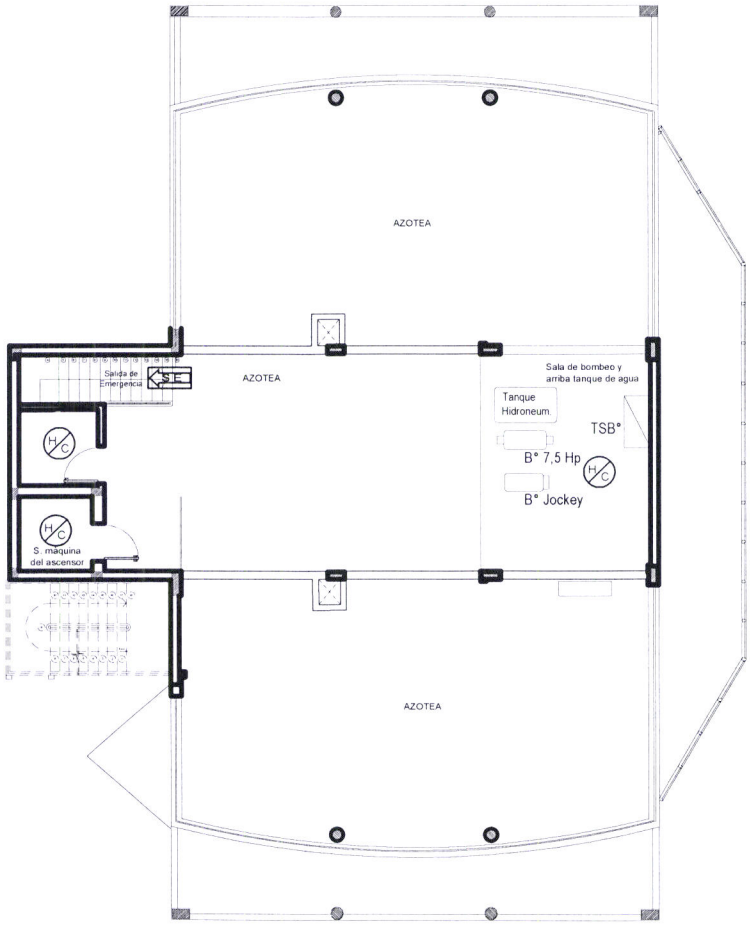

AZOTEA

- DETECTORES DE HUMO-CALOR
- DETECTORES TERMO-VELOCIMÉTRICOS
- PULSADOR MANUAL
- ALARMA ACÚSTICO-VISUAL
- CARTEL DE SALIDA DE EMERGNCIA
- IUMINACIÓN DE EMERGENCIA
- BOCA DE INCENDIO EQUIPADA
- BOCA DE INCENDIO SIAMESA

TEKOATY AKÃRAPU'ÃRÃ Motenondeha
Ministerio de DESARROLLO SOCIAL

TETÃ REKUÃI
GOBIERNO NACIONAL

Paraguay de la gente

	NOMBRE	FIRMA	FORMATO:	PLANO DE PREVENCIÓN Y COMBATE DE INCENDIOS (PCI) - EDIFICIO SEDE DEL M.D.S.
Proyectado por:	Arq. Antonio Brizuela S.		A4	
Dibujado por:	Arq. Antonio Brizuela S.			
Aprob.Jefe Dpto.:	Lic. José M. Mendoza		LOTES TASADOS:	
Aprob.D.A.:			FCA.N°.: 3.583	
Aprob.D.G.A.F.:			FCA.N°.: 26.044	DEPARTAMENTO DE SERVICIOS GENERALES

ESCALA 1:200	PLANTA DE AZOTEA SENSORES - HIDRANTES - PULSADORES - ILUMINACIÓN DE EMERGENCIA Y SEÑALÉTICA	Revisión N°: 00 Fecha de edición: 27/10/2018 PLANO N°: 04-001 hoja 01 de 10

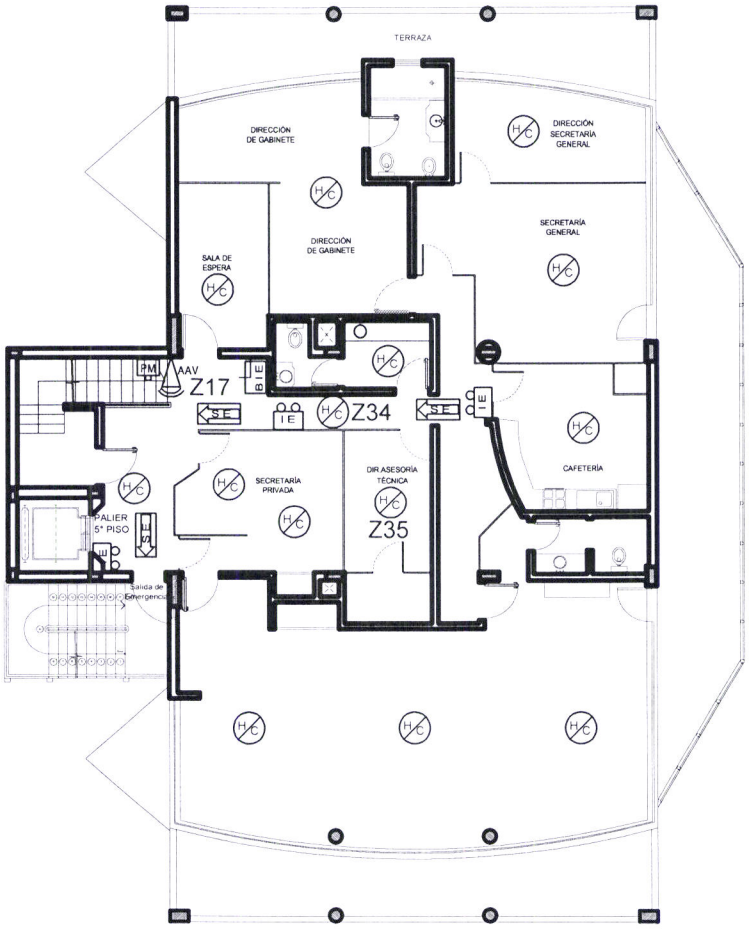

5º PISO

- DETECTORES DE HUMO-CALOR
- DETECTORES TERMO-VELOCIMÉTRICOS
- PULSADOR MANUAL
- ALARMA ACÚSTICO-VISUAL
- CARTEL DE SALIDA DE EMERGNCIA
- IUMINACIÓN DE EMERGENCIA
- BOCA DE INCENDIO EQUIPADA
- BOCA DE INCENDIO SIAMESA

TEKOATY AKÃRAPU'ÃRÃ Motenondeha
Ministerio de DESARROLLO SOCIAL

TETÃ REKUÃI
GOBIERNO NACIONAL

Paraguay de la gente

	NOMBRE	FIRMA	FORMATO:	PLANO DE PREVENCIÓN Y COMBATE DE INCENDIOS (PCI) - EDIFICIO SEDE DEL M.D.S.
Proyectado por:	Arq. Antonio Brizuela S.		A4	
Dibujado por:	Arq. Antonio Brizuela S.			
Aprob.Jefe Dpto.:	Lic. José M. Mendoza		LOTES TASADOS: FCA.N°.: 3.583 FCA.N°.: 26.044	
Aprob.D.A.:				DEPARTAMENTO DE SERVICIOS GENERALES
Aprob.D.G.A.F.:				

ESCALA 1:200	PLANTA DE AZOTEA SENSORES - HIDRANTES - PULSADORES - ILUMINACIÓN DE EMERGENCIA Y SEÑALÉTICA	Revisión N°: 00 Fecha de edición: 27/10/2018 PLANO N°: 04-001 hoja 02 de 10

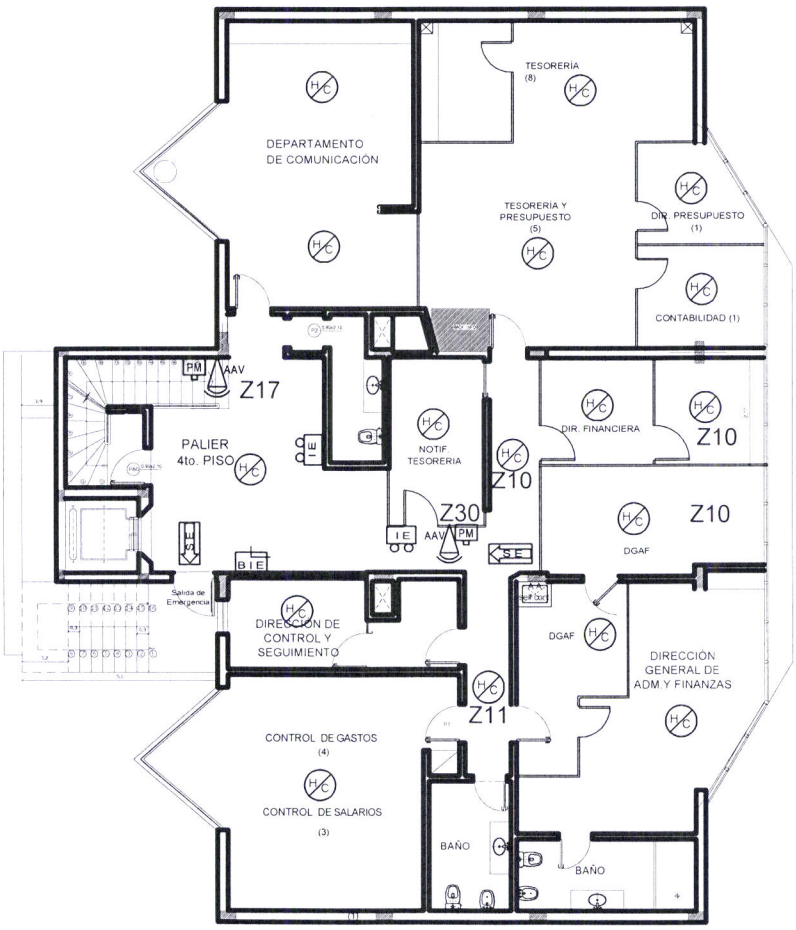

4º PISO

- DETECTORES DE HUMO-CALOR
- DETECTORES TERMO-VELOCIMÉTRICOS
- PULSADOR MANUAL
- ALARMA ACÚSTICO-VISUAL
- CARTEL DE SALIDA DE EMERGNCIA
- IUMINACIÓN DE EMERGENCIA
- BOCA DE INCENDIO EQUIPADA
- BOCA DE INCENDIO SIAMESA

TEKOAYY AKÃRAPU'ÃRÃ Motenondeha
Ministerio de DESARROLLO SOCIAL

TETÃ REKUÃI
GOBIERNO NACIONAL

Paraguay de la gente

	NOMBRE	FIRMA	FORMATO:	
Proyectado por:	Arq. Antonio Brizuela S.		A4	PLANO DE PREVENCIÓN Y COMBATE DE INCENDIOS (PCI) - EDIFICIO SEDE DEL M.D.S.
Dibujado por:	Arq. Antonio Brizuela S.			
Aprob.Jefe Dpto.:	Lic. José M. Mendoza		LOTES TASADOS: FCA.N°.: 3.583 FCA.N°.: 26.044	DEPARTAMENTO DE SERVICIOS GENERALES
Aprob.D.A.:				
Aprob.D.G.A.F.:				

ESCALA		
1:200	PLANTA DE AZOTEA SENSORES - HIDRANTES - PULSADORES - ILUMINACIÓN DE EMERGENCIA Y SEÑALÉTICA	Revisión N°: 00 Fecha de edición: 27/10/2018 PLANO N°: 04-001 hoja 03 de 10

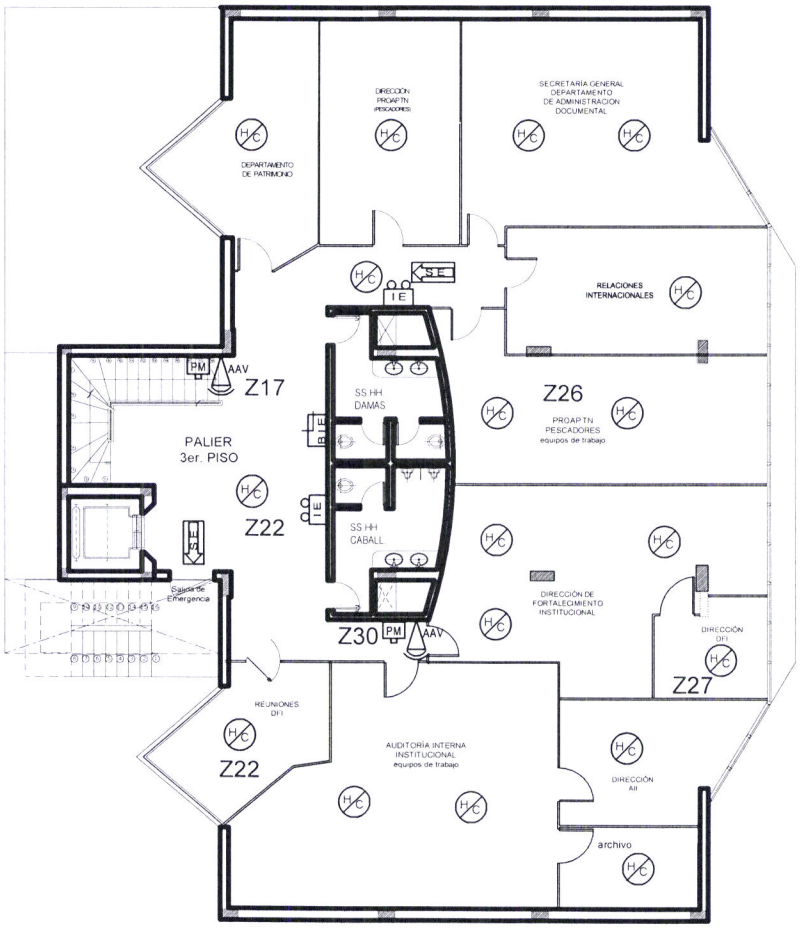

3º PISO

- DETECTORES DE HUMO-CALOR
- DETECTORES TERMO-VELOCIMÉTRICOS
- PULSADOR MANUAL
- ALARMA ACÚSTICO-VISUAL
- CARTEL DE SALIDA DE EMERGNCIA
- IUMINACIÓN DE EMERGENCIA
- BOCA DE INCENDIO EQUIPADA
- BOCA DE INCENDIO SIAMESA

TEKOATY AKÃRAPU'ÃRÃ Motenondeha
Ministerio de DESARROLLO SOCIAL

TETÃ REKUÃI
GOBIERNO NACIONAL

Paraguay de la gente

	NOMBRE	FIRMA	FORMATO:	PLANO DE PREVENCIÓN Y COMBATE DE INCENDIOS (PCI) - EDIFICIO SEDE DEL M.D.S.
Proyectado por:	Arq. Antonio Brizuela S.		A4	
Dibujado por:	Arq. Antonio Brizuela S.			
Aprob.Jefe Dpto.:	Lic. José M. Mendoza		LOTES TASADOS: FCA.N°.: 3.583 FCA.N°.: 26.044	DEPARTAMENTO DE SERVICIOS GENERALES
Aprob.D.A.:				
Aprob.D.G.A.F.:				

ESCALA		
1:200	PLANTA DE AZOTEA SENSORES - HIDRANTES - PULSADORES - ILUMINACIÓN DE EMERGENCIA Y SEÑALÉTICA	Revisión N°: 00 Fecha de edición: 27/10/2018 PLANO N°: 04-001 hoja 04 de 10

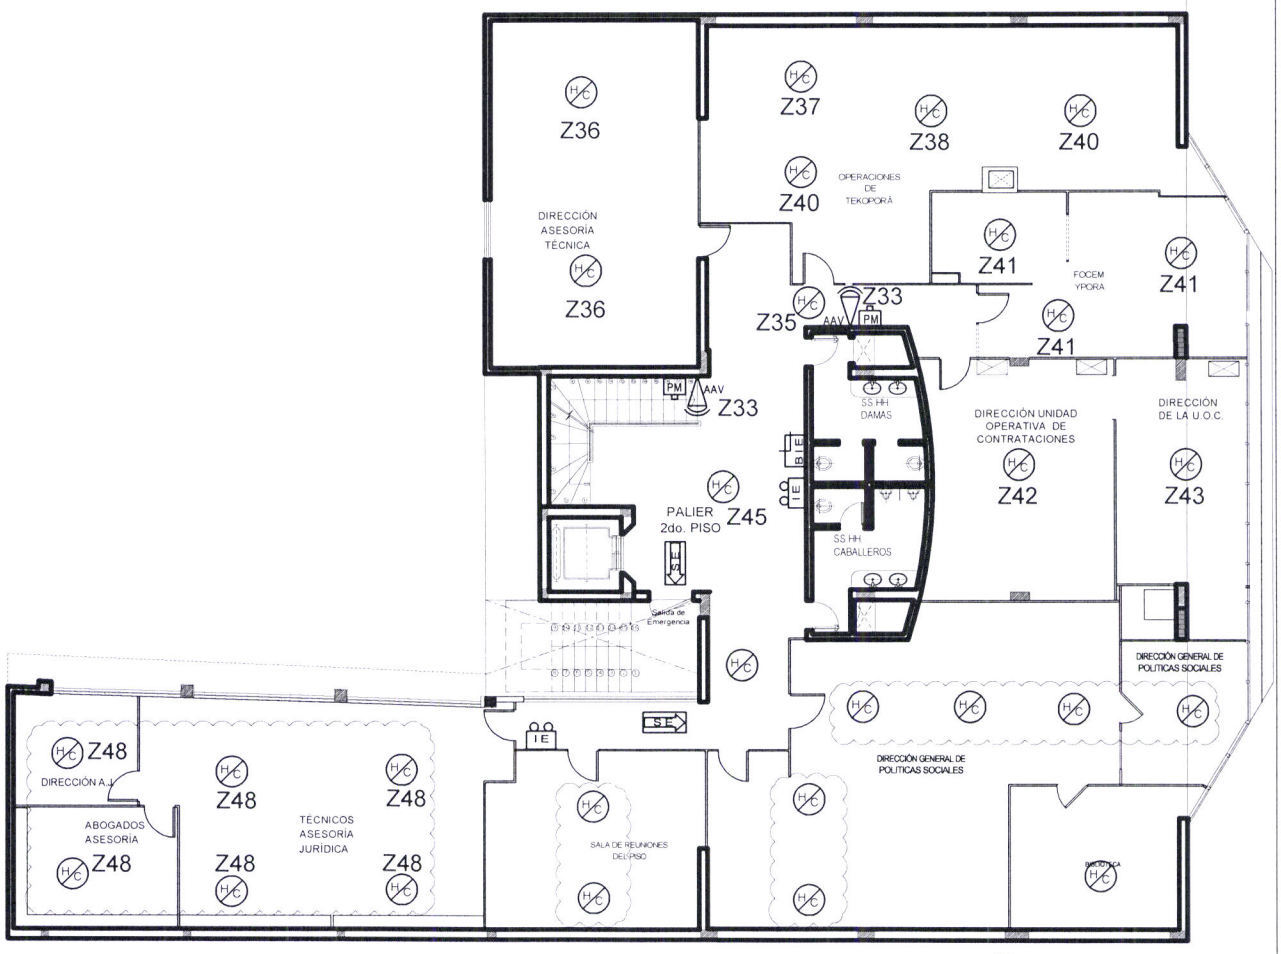

2º PISO

TEKOATY AKÃRAPU'ÃRÃ
Motenondeha
Ministerio de DESARROLLO SOCIAL

TETÃ REKUÃI
GOBIERNO NACIONAL

Paraguay de la gente

	NOMBRE	FIRMA	FORMATO:	PLANO DE PREVENCIÓN Y COMBATE DE INCENDIOS (PCI) - EDIFICIO SEDE DEL M.D.S.
Proyectado por:	Arq. Antonio Brizuela S.		A4	
Dibujado por:	Arq. Antonio Brizuela S.			
Aprob.Jefe Dpto.:	Lic. José M. Mendoza		LOTES TASADOS:	
Aprob.D.A.:			FCA.N°.: 3.583	
Aprob.D.G.A.F.:			FCA.N°.: 26.044	DEPARTAMENTO DE SERVICIOS GENERALES

ESCALA 1:200	PLANTA DE AZOTEA SENSORES - HIDRANTES - PULSADORES - ILUMINACIÓN DE EMERGENCIA Y SEÑALÉTICA	Revisión N°: 00 Fecha de edición: 27/10/2018 PLANO N°: 04-001 hoja 05 de 10

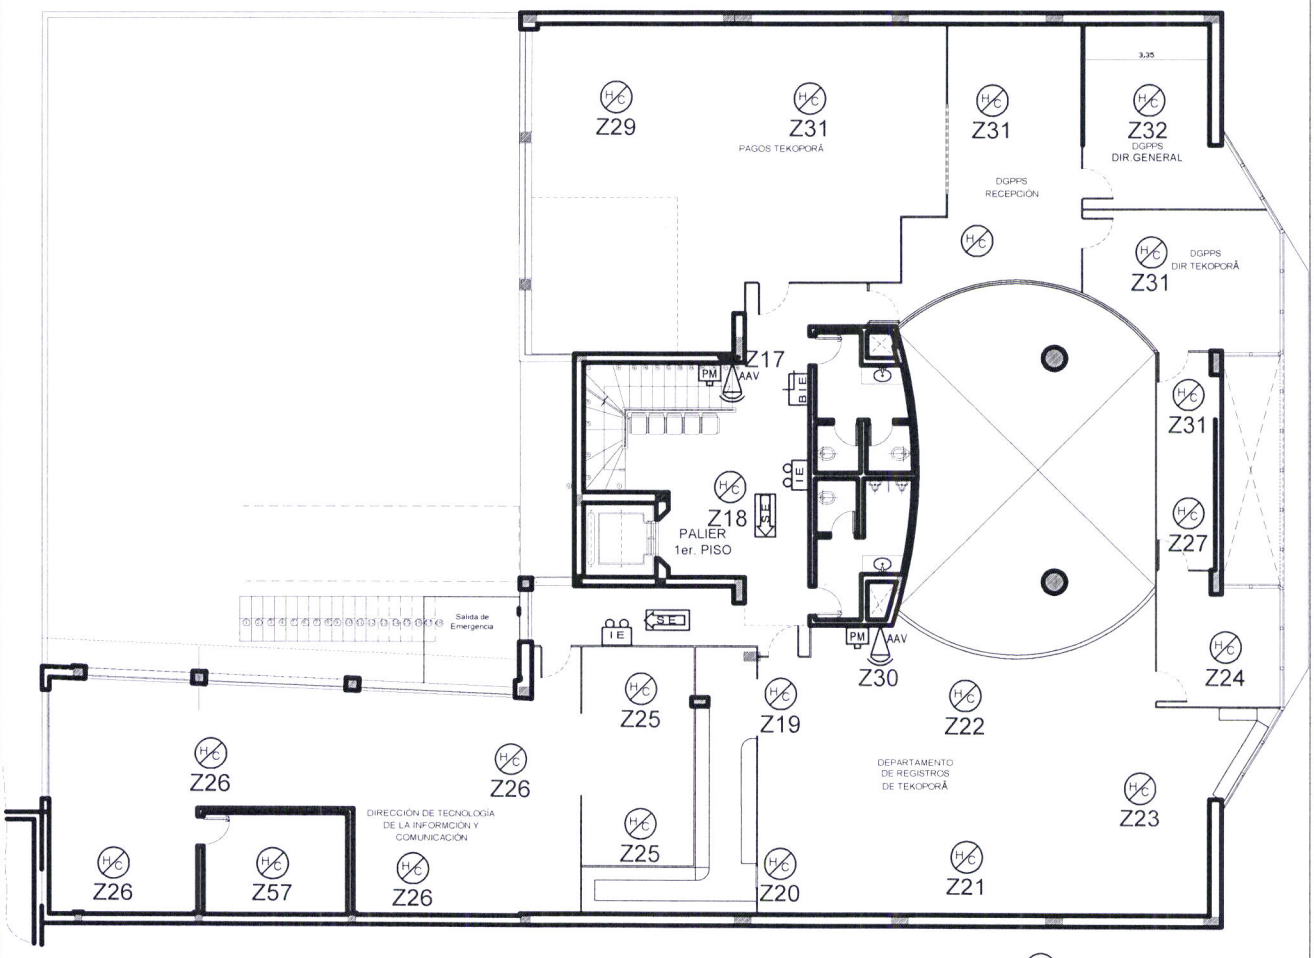

1er PISO

- DETECTORES DE HUMO-CALOR
- DETECTORES TERMO-VELOCIMÉTRICOS
- PULSADOR MANUAL
- ALARMA ACÚSTICO-VISUAL
- CARTEL DE SALIDA DE EMERGNCIA
- IUMINACIÓN DE EMERGENCIA
- BOCA DE INCENDIO EQUIPADA
- BOCA DE INCENDIO SIAMESA

TEKOATY AKÃRAPU'ÃRÃ Motenondeha
Ministerio de DESARROLLO SOCIAL

TETÃ REKUÃI
GOBIERNO NACIONAL

Paraguay de la gente

	NOMBRE	FIRMA	FORMATO:	PLANO DE PREVENCIÓN Y COMBATE DE INCENDIOS (PCI) - EDIFICIO SEDE DEL M.D.S.
Proyectado por:	Arq. Antonio Brizuela S.		A4	
Dibujado por:	Arq. Antonio Brizuela S.			
Aprob.Jefe Dpto.:	Lic. José M. Mendoza		LOTES TASADOS: FCA.N°.: 3.583 FCA.N°.: 26.044	DEPARTAMENTO DE SERVICIOS GENERALES
Aprob.D.A.:				
Aprob.D.G.A.F.:				

ESCALA		
1:200	PLANTA DE AZOTEA SENSORES - HIDRANTES - PULSADORES - ILUMINACIÓN DE EMERGENCIA Y SEÑALÉTICA	Revisión N°: 00 Fecha de edición: 27/10/2018 PLANO N°: 04-001 hoja 06 de 10

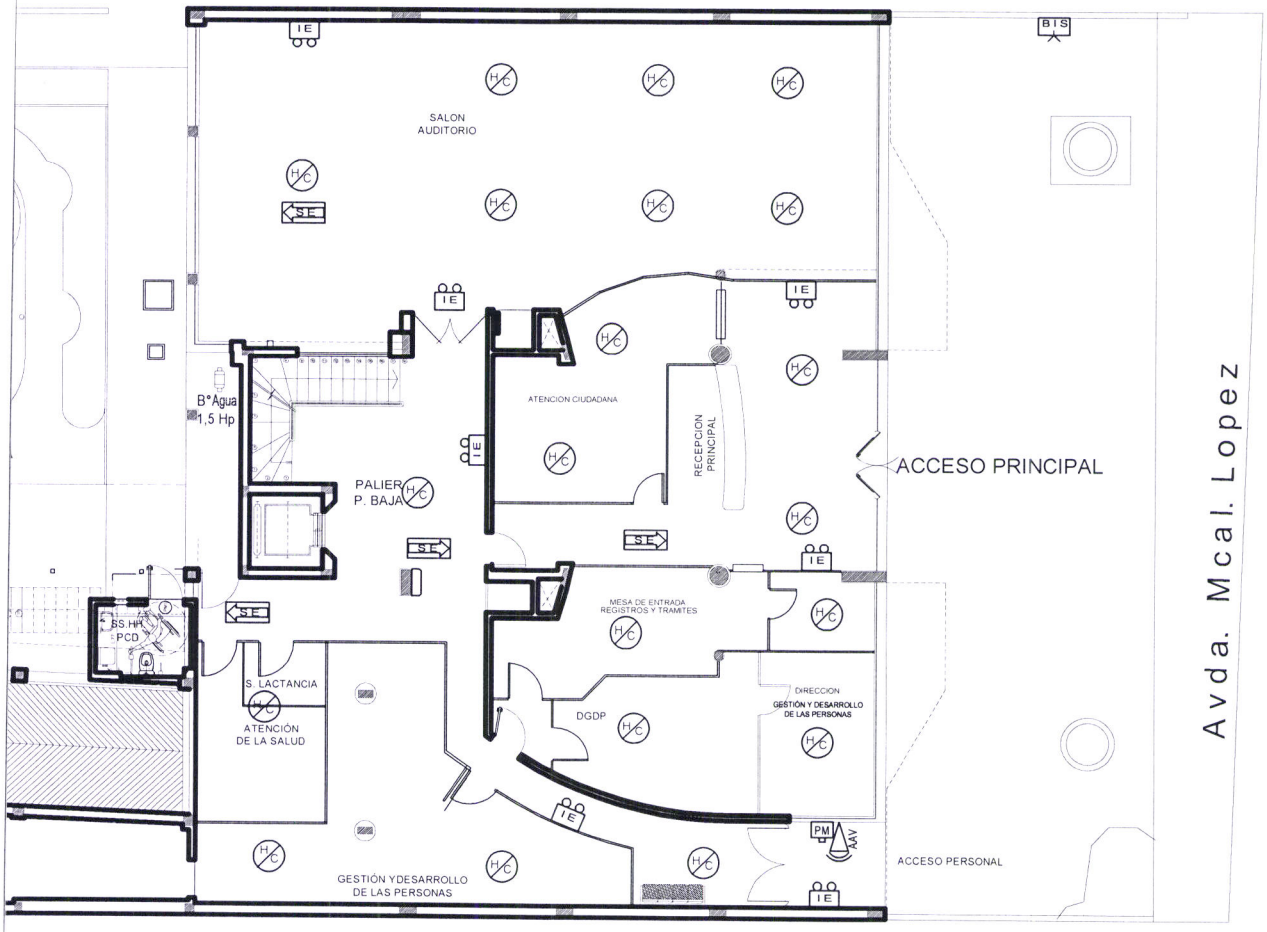

PLANTA BAJA

- DETECTORES DE HUMO-CALOR
- DETECTORES TERMO-VELOCIMÉTRICOS
- PULSADOR MANUAL
- ALARMA ACÚSTICO-VISUAL
- CARTEL DE SALIDA DE EMERGNCIA
- IUMINACIÓN DE EMERGENCIA
- BOCA DE INCENDIO EQUIPADA
- BOCA DE INCENDIO SIAMESA

TEKOATY AKÃRAPU'ÃRÃ Motenondeha
Ministerio de DESARROLLO SOCIAL

TETÃ REKUÃI
GOBIERNO NACIONAL

Paraguay de la gente

	NOMBRE	FIRMA	FORMATO:	
Proyectado por:	Arq. Antonio Brizuela S.		A4	PLANO DE PREVENCIÓN Y COMBATE DE INCENDIOS (PCI) - EDIFICIO SEDE DEL M.D.S.
Dibujado por:	Arq. Antonio Brizuela S.			
Aprob.Jefe Dpto.:	Lic. José M. Mendoza		LOTES TASADOS: FCA.N°.: 3.583 FCA.N°.: 26.044	DEPARTAMENTO DE SERVICIOS GENERALES
Aprob.D.A.:				
Aprob.D.G.A.F.:				

ESCALA 1:200	PLANTA DE AZOTEA SENSORES - HIDRANTES - PULSADORES - ILUMINACIÓN DE EMERGENCIA Y SEÑALÉTICA	Revisión N°: 00 Fecha de edición: 27/10/2018 PLANO N°: 04-001 hoja 07 de 10

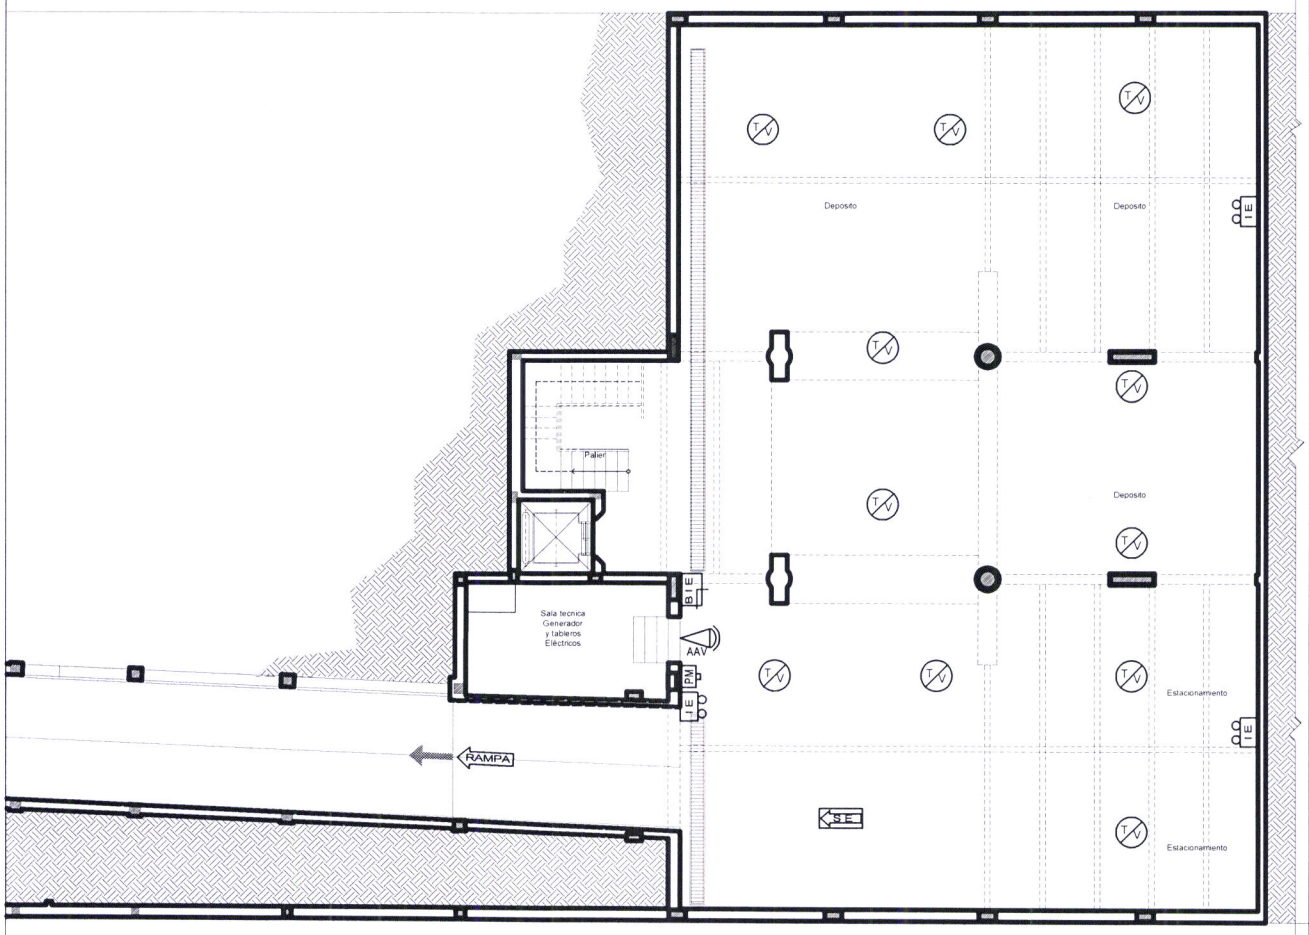

PLANTA
SUB-SUELO

- DETECTORES DE HUMO-CALOR
- DETECTORES TERMO-VELOCIMÉTRICOS
- PULSADOR MANUAL
- ALARMA ACÚSTICO-VISUAL
- CARTEL DE SALIDA DE EMERGNCIA
- IUMINACIÓN DE EMERGENCIA
- BOCA DE INCENDIO EQUIPADA
- BOCA DE INCENDIO SIAMESA

TEKOATY AKÃRAPU'ÃRÃ Motenondeha
Ministerio de DESARROLLO SOCIAL

TETÃ REKUÃI
GOBIERNO NACIONAL

Paraguay de la gente

	NOMBRE	FIRMA	FORMATO:	PLANO DE PREVENCIÓN Y COMBATE DE INCENDIOS (PCI) - EDIFICIO SEDE DEL M.D.S.
Proyectado por:	Arq. Antonio Brizuela S.		A4	
Dibujado por:	Arq. Antonio Brizuela S.			
Aprob.Jefe Dpto.:	Lic. José M. Mendoza		LOTES TASADOS: FCA.N°.: 3.583 FCA.N°.: 26.044	DEPARTAMENTO DE SERVICIOS GENERALES
Aprob.D.A.:				
Aprob.D.G.A.F.:				

ESCALA 1:200	PLANTA DE AZOTEA SENSORES - HIDRANTES - PULSADORES - ILUMINACIÓN DE EMERGENCIA Y SEÑALÉTICA	Revisión N°: 00 Fecha de edición: 27/10/2018 PLANO N°: 04-001 hoja 08 de 10

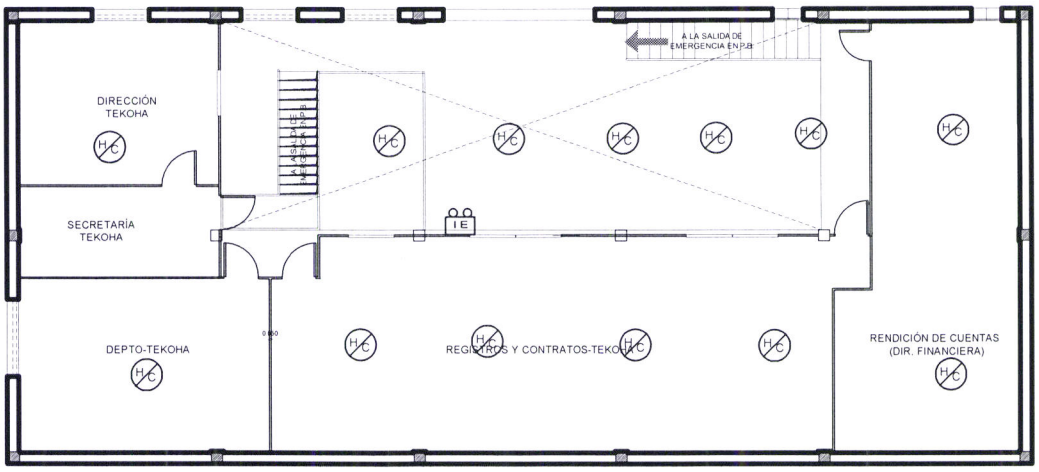

TINGLADO TEKOHA
PLANTA ALTA

- DETECTORES DE HUMO-CALOR
- DETECTORES TERMO-VELOCIMÉTRICOS
- PULSADOR MANUAL
- ALARMA ACÚSTICO-VISUAL
- CARTEL DE SALIDA DE EMERGNCIA
- IUMINACIÓN DE EMERGENCIA
- BOCA DE INCENDIO EQUIPADA
- BOCA DE INCENDIO SIAMESA

TEKOATY AKÃRAPU'ÃRÃ Motenondeha
Ministerio de DESARROLLO SOCIAL

TETÃ REKUÃI
GOBIERNO NACIONAL

Paraguay de la gente

	NOMBRE	FIRMA	FORMATO:	PLANO DE PREVENCIÓN Y COMBATE DE INCENDIOS (PCI) - EDIFICIO SEDE DEL M.D.S.
Proyectado por:	Arq. Antonio Brizuela S.		A4	
Dibujado por:	Arq. Antonio Brizuela S.			
Aprob.Jefe Dpto.:	Lic. José M. Mendoza		LOTES TASADOS: FCA.N°.: 3.583 FCA.N°.: 26.044	DEPARTAMENTO DE SERVICIOS GENERALES
Aprob.D.A.:				
Aprob.D.G.A.F.:				

ESCALA		
1:200	PLANTA DE AZOTEA SENSORES - HIDRANTES - PULSADORES - ILUMINACIÓN DE EMERGENCIA Y SEÑALÉTICA	Revisión N°: 00 Fecha de edición: 27/10/2018 PLANO N°: 04-001 hoja 09 de 10

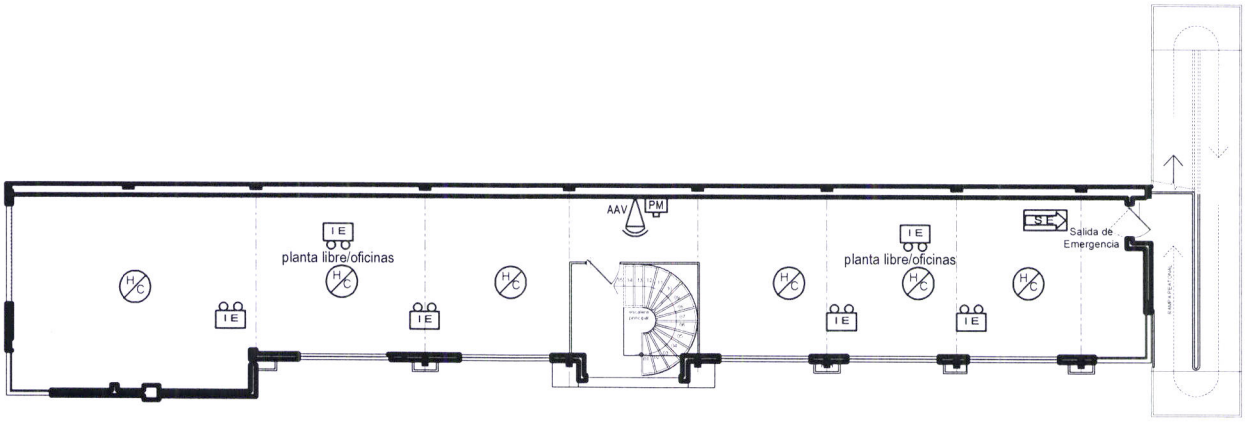

ALA DE SERV.
PLANTA ALTA

- H/C DETECTORES DE HUMO-CALOR
- T/V DETECTORES TERMO-VELOCIMÉTRICOS
- PM PULSADOR MANUAL
- AAV ALARMA ACÚSTICO-VISUAL
- S E CARTEL DE SALIDA DE EMERGNCIA
- I E IUMINACIÓN DE EMERGENCIA
- B I E BOCA DE INCENDIO EQUIPADA
- B I S BOCA DE INCENDIO SIAMESA

TEKOATY AKÃRAPU'ÃRÃ
Motenondeha
Ministerio de DESARROLLO SOCIAL

TETÃ REKUÃI
GOBIERNO NACIONAL

Paraguay de la gente

	NOMBRE	FIRMA	FORMATO:	PLANO DE PREVENCIÓN Y COMBATE DE INCENDIOS (PCI) - EDIFICIO SEDE DEL M.D.S.
Proyectado por:	Arq. Antonio Brizuela S.		A4	
Dibujado por:	Arq. Antonio Brizuela S.			
Aprob.Jefe Dpto.:	Lic. José M. Mendoza		LOTES TASADOS: FCA.N°.: 3.583 FCA.N°.: 26.044	DEPARTAMENTO DE SERVICIOS GENERALES
Aprob.D.A.:				
Aprob.D.G.A.F.:				

ESCALA 1:200	PLANTA DE AZOTEA SENSORES - HIDRANTES - PULSADORES - ILUMINACIÓN DE EMERGENCIA Y SEÑALÉTICA	Revisión N°: 00 Fecha de edición: 27/10/2018 PLANO N°: 04-001 hoja 10 de 10