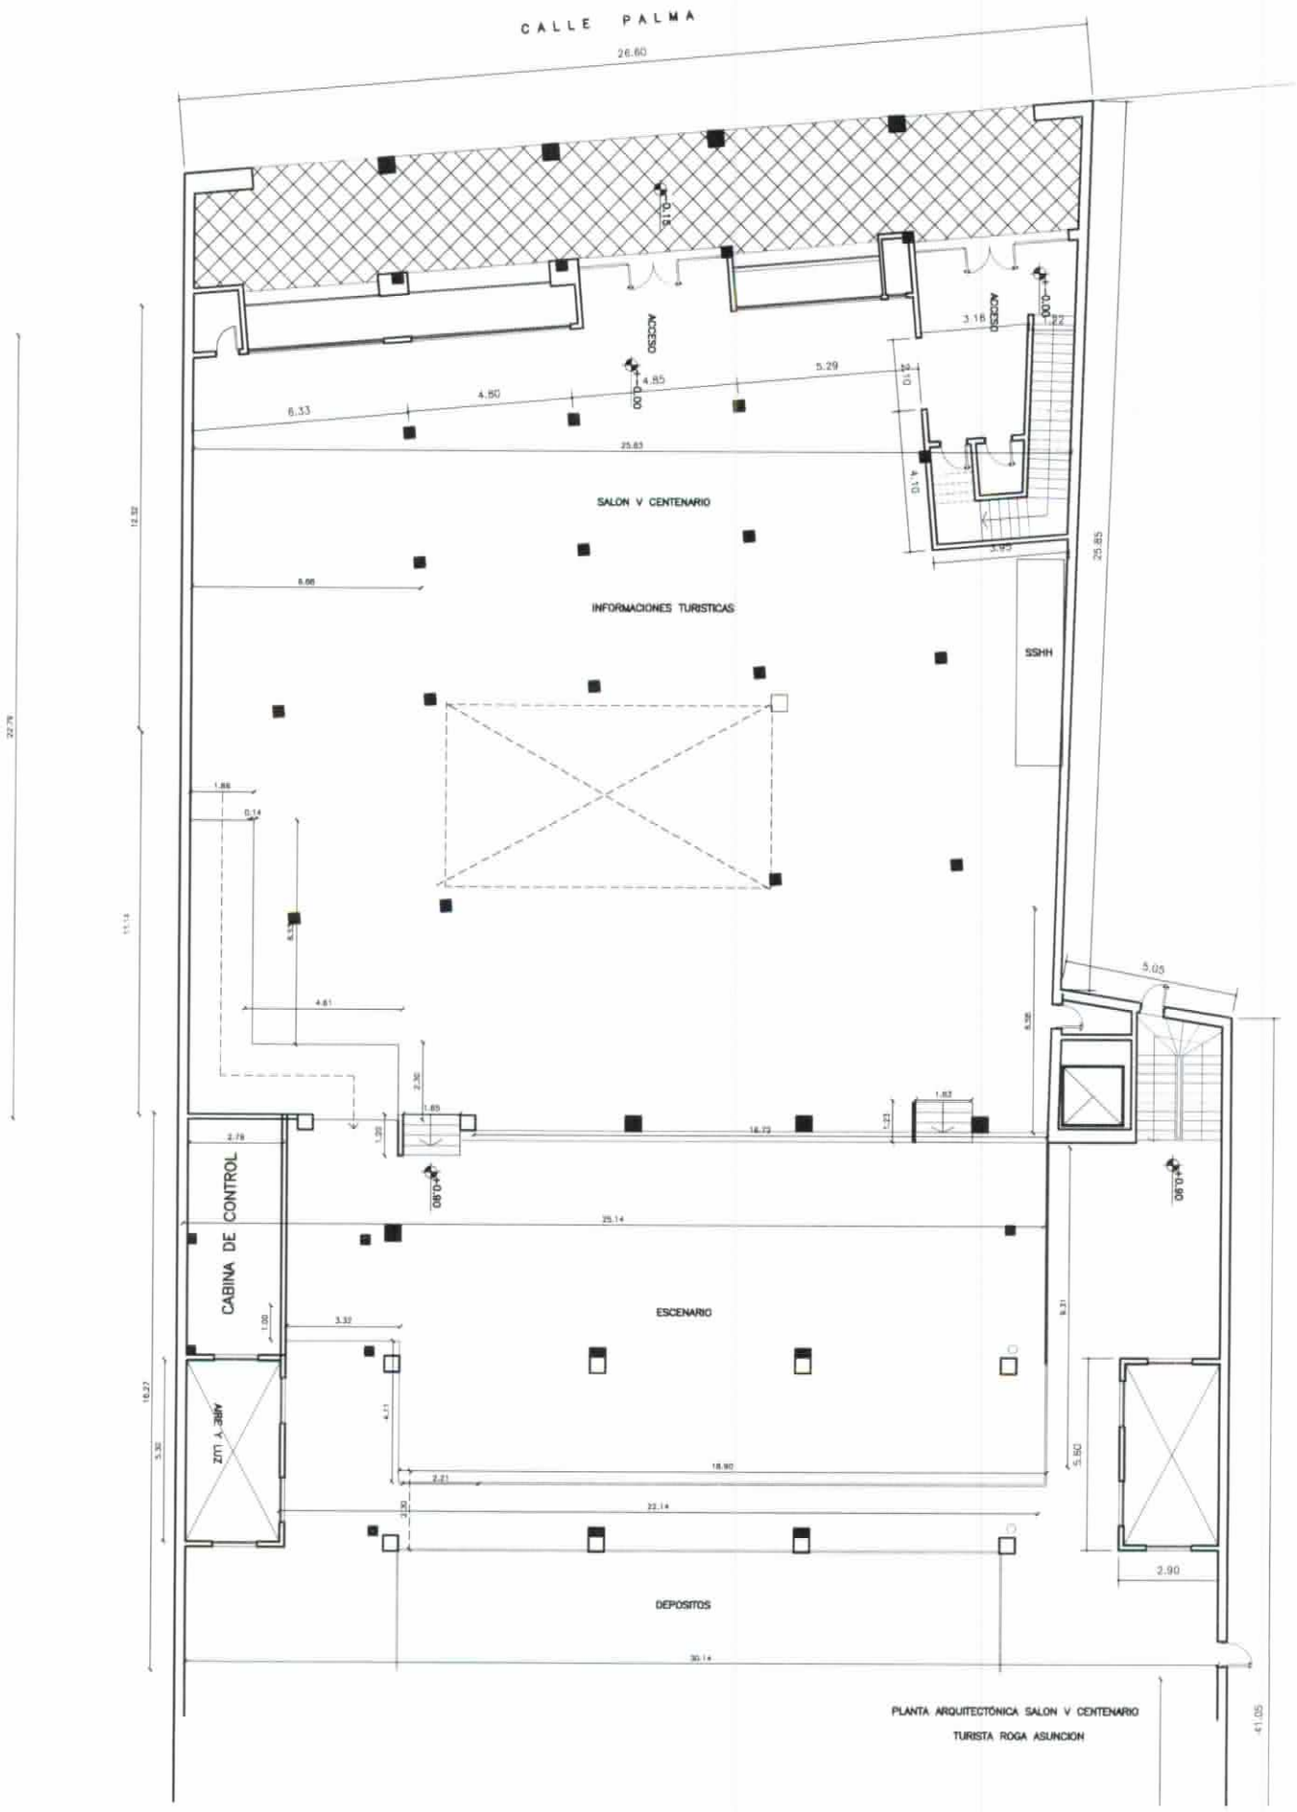
CALLE PALMA
26.60
ACCESO
SALON V CENTENARIO
INFORMACIONES TURISTICAS
SSHH
CABINA DE CONTROL
ZITI A 380V
ESCENARIO
DEPOSITOS
PLANTA ARQUITECTÓNICA SALON V CENTENARIO
TURISTA ROGA ASUNCION