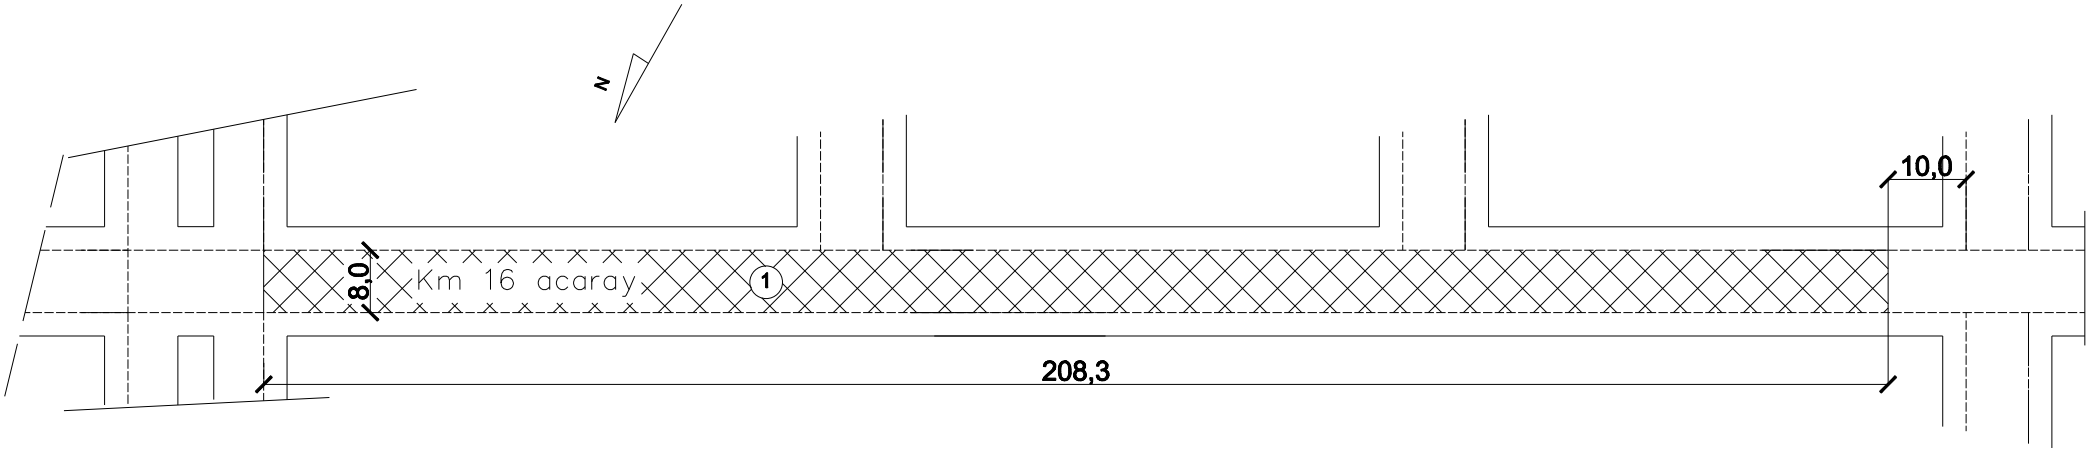

AutoDWG DWG to PDF Converter Trial Version

SECTOR	AREA m2
1	208,3 x 8,0 = 1666,4 m2

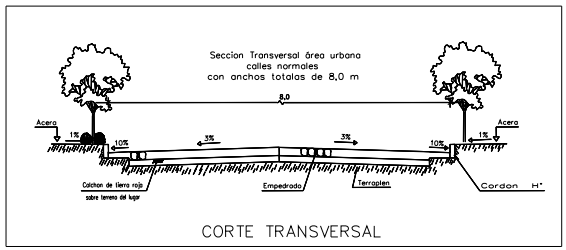

ESCALA GRAFICA

0 Mts 50 Mts

EMPEDRADO MINGA GUAZU 2012

CROQUIS 1	PROYECTO EJECUTIVO

EMPEDRADO
CALLES A EMPEDRAR – SECTORES
Calle km 16 Acaray – Frac. Mi Casita

PROYECTO:	Fecha: ABRIL 12	Plano N°:
CALCULO:		
DIBUJO:	Escala Original:	
DT/D.P.E.:		

Note: Please buy the software, enter the license code, the note and watermark will be removed.

AutoDWG DWG to PDF Converter Trial Version

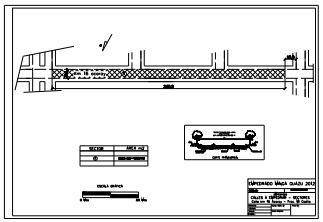

Note: Please buy the software, enter the license code,
the note and watermark will be removed.