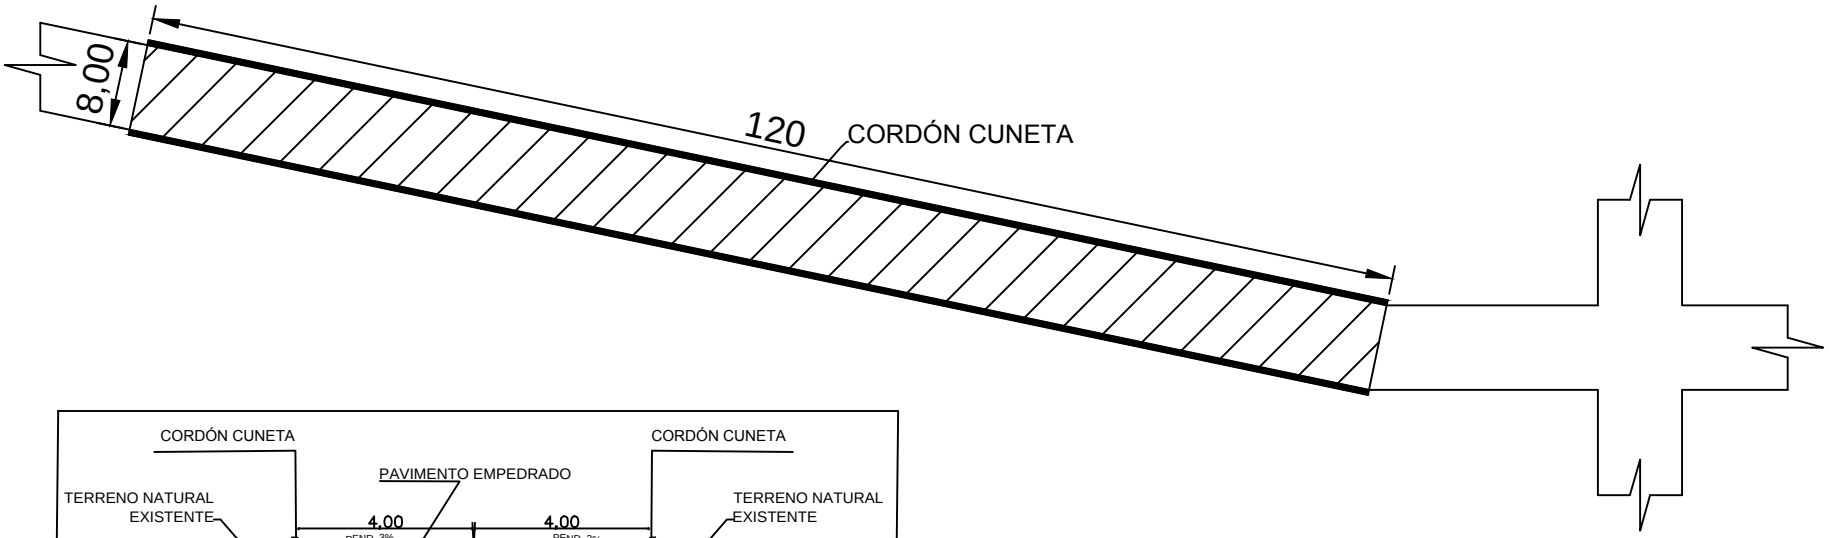

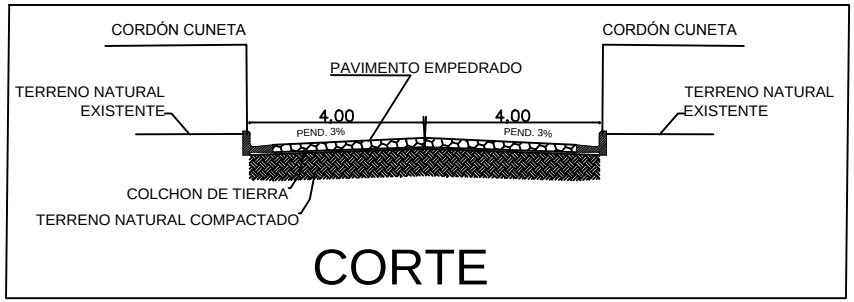

CORTE

MUNICIPALIDAD DE YGUAZU

DEPARTAMENTO: **SECRETARIA DE OBRAS**

DIVISION: **PROYECTO Y FISCALIZACIÓN**

Escala	Obra	PLANO Nº
AÑO **2018**	**Construcción de Pavimento tipo Empedrado en la Calle Carlos Antonio Lopez**	01